



I - I km: 0+000,00 - 0+150,00

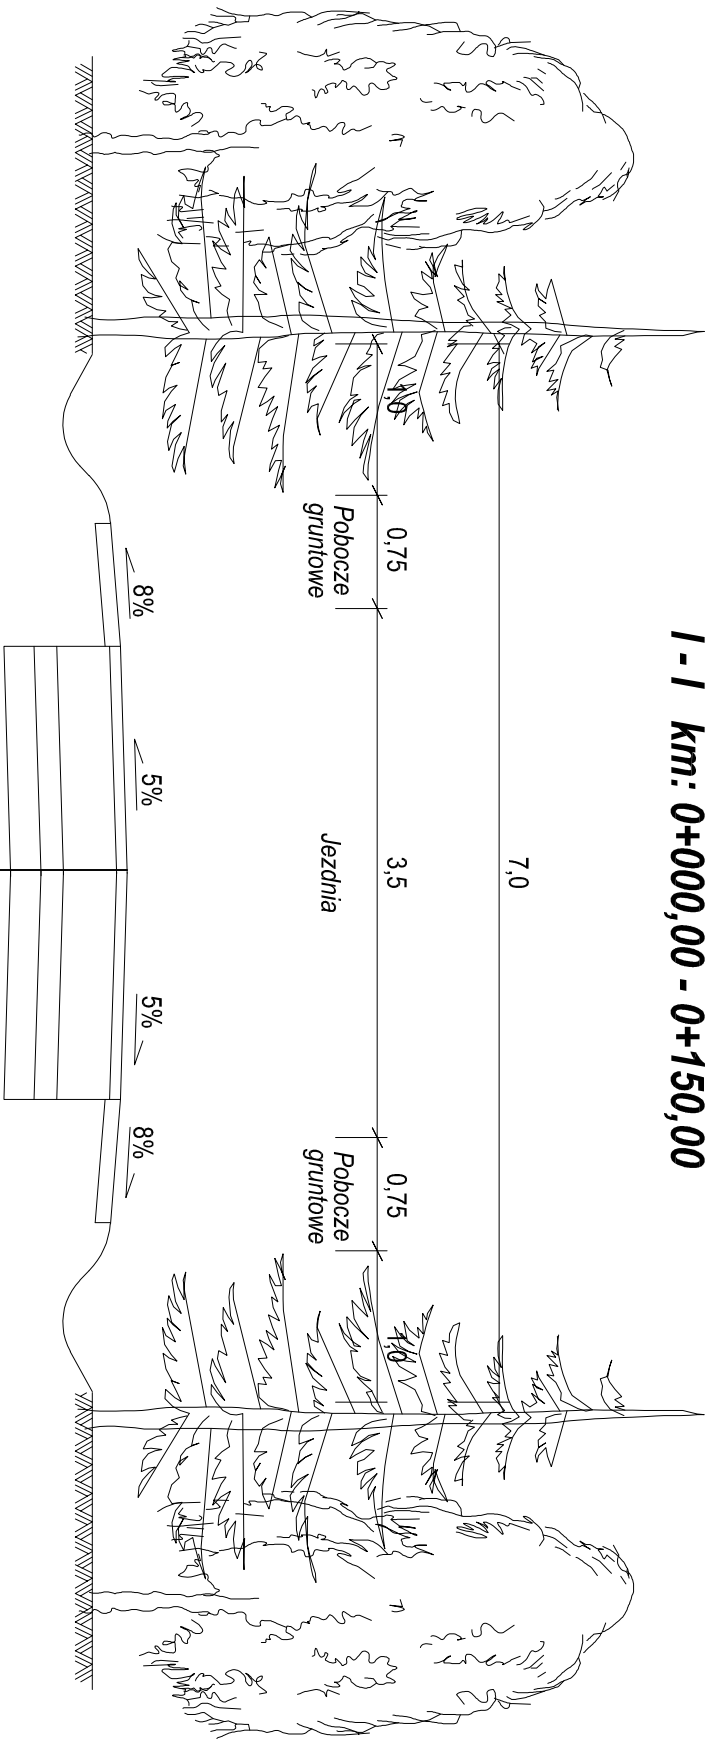

- g rna warstwa nawierzchni t lczniowej z K LSM 0/31,5mm zaklinowana m ia em kamiennym 0/4mm h=7cm
- dolna warstwa podbudowy z K LSM 0/63mm dwuwarstwowa (25cm+10cm) h=35cm
- wzmocnienie podbudowy georuszt em p askim z PP o oczkach 40/40 o s tywnych w  z ach i w trzyma o ci na rozci aganie w obu kierunkach 30kN/m
- geotkanina separacyjno - wznacniaj ca o w trzyma o ci min. 16,5kN/mb w ka dym kierunku, gram. min. 220g/m2
- warstwa ods c zaj ca z p asku h=15cm
- wykonanie dodatkowego nasypu z p asku h=20cm
- wyportfiliwane i wyr wnane pod o e wg PN-S-02205

II - II km: 0+150,00 - 1+260,00

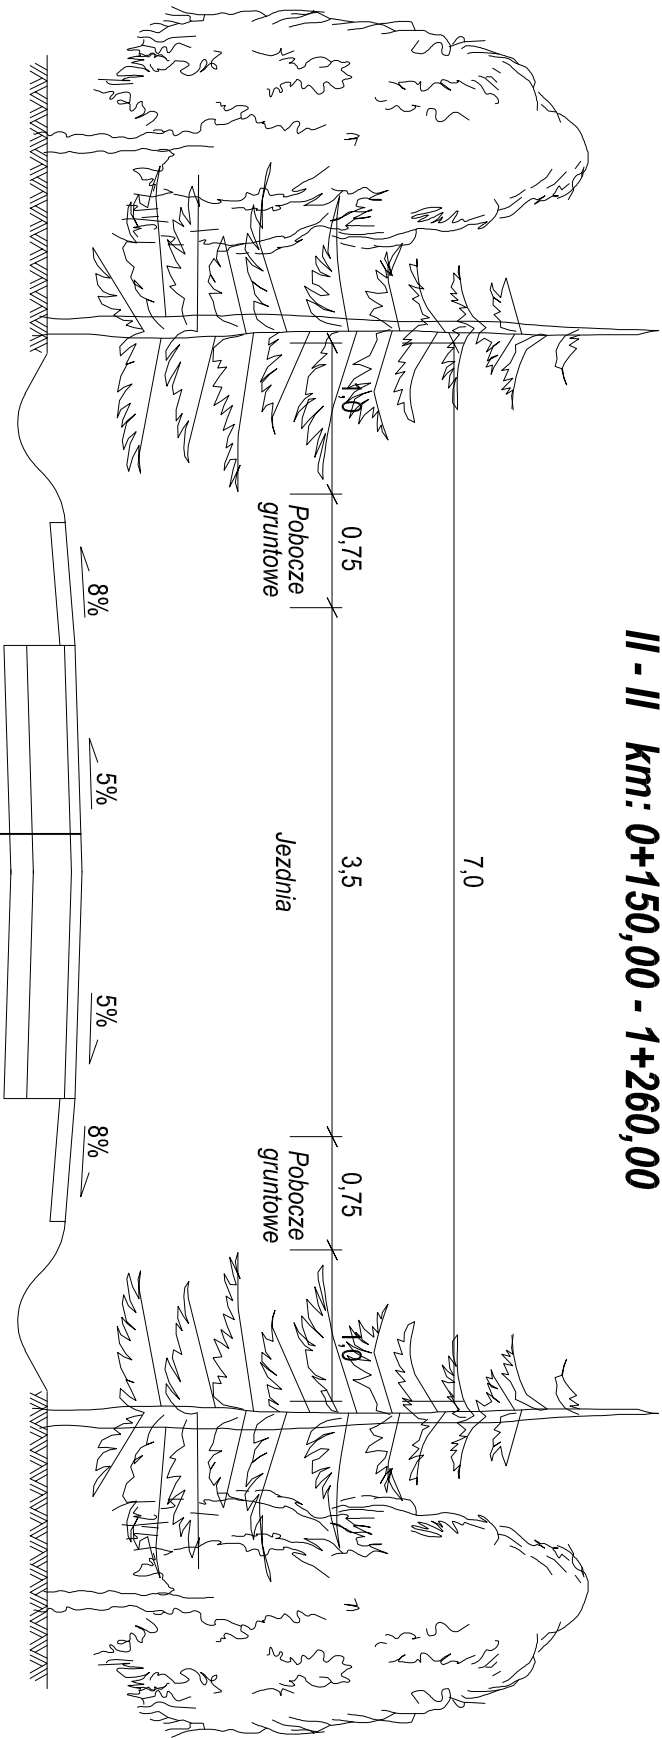

- g rna warstwa nawierzchni t lczniowej z K LSM 0/31,5mm zaklinowana m ia em kamiennym 0/4mm h=7cm
- dolna warstwa nawierzchni z K LSM 0/63mm h=25cm
- warstwa ods c zaj ca z p asku h=15 cm
- wyportfiliwane i wyr wnane pod o e wg PN-S-02205

Biuro Inżynierjno - Techniczne					Inwestor	
"K I E R"					Nadleśnictwo Miradź	
62-200 Gniezno Os. Wł. Łokietka 18/5					Miradź 12	
tel. 61 425 22 11 lub 507 172 128					88-320 Strzelno	
NIP 784-125-99-64 REGON 634460624						
OBIEKT: Remont drogi leśnej gruntowej w leśnictwie Przedbórz, Nadleśnictwo Miradź.						
RYSUNEK: Przekroje normalne.					Nr 3	
STANOWISKO	IMIE I NAZWISKO	Nr UPR.	DATA	PODPIS		
Kier. projektu	mgr inż. Mieczysław Łebedyński	164/88/PW	XII 2021			
Projektant	mgr inż. Iwona Łebedyńska	WK/P/0125/ PWOD/18	XII 2021			
Asystent proj.	inż. Janusz Łebedyński		XII 2021			
BRANŻA	STADIUM	ROK OPR.	NR ZLEC.	SKALA		
Drogowa	DP	2021		1:50		
				EGZEMPLARZ		