


Mijanka lewostronna lub prawostronna

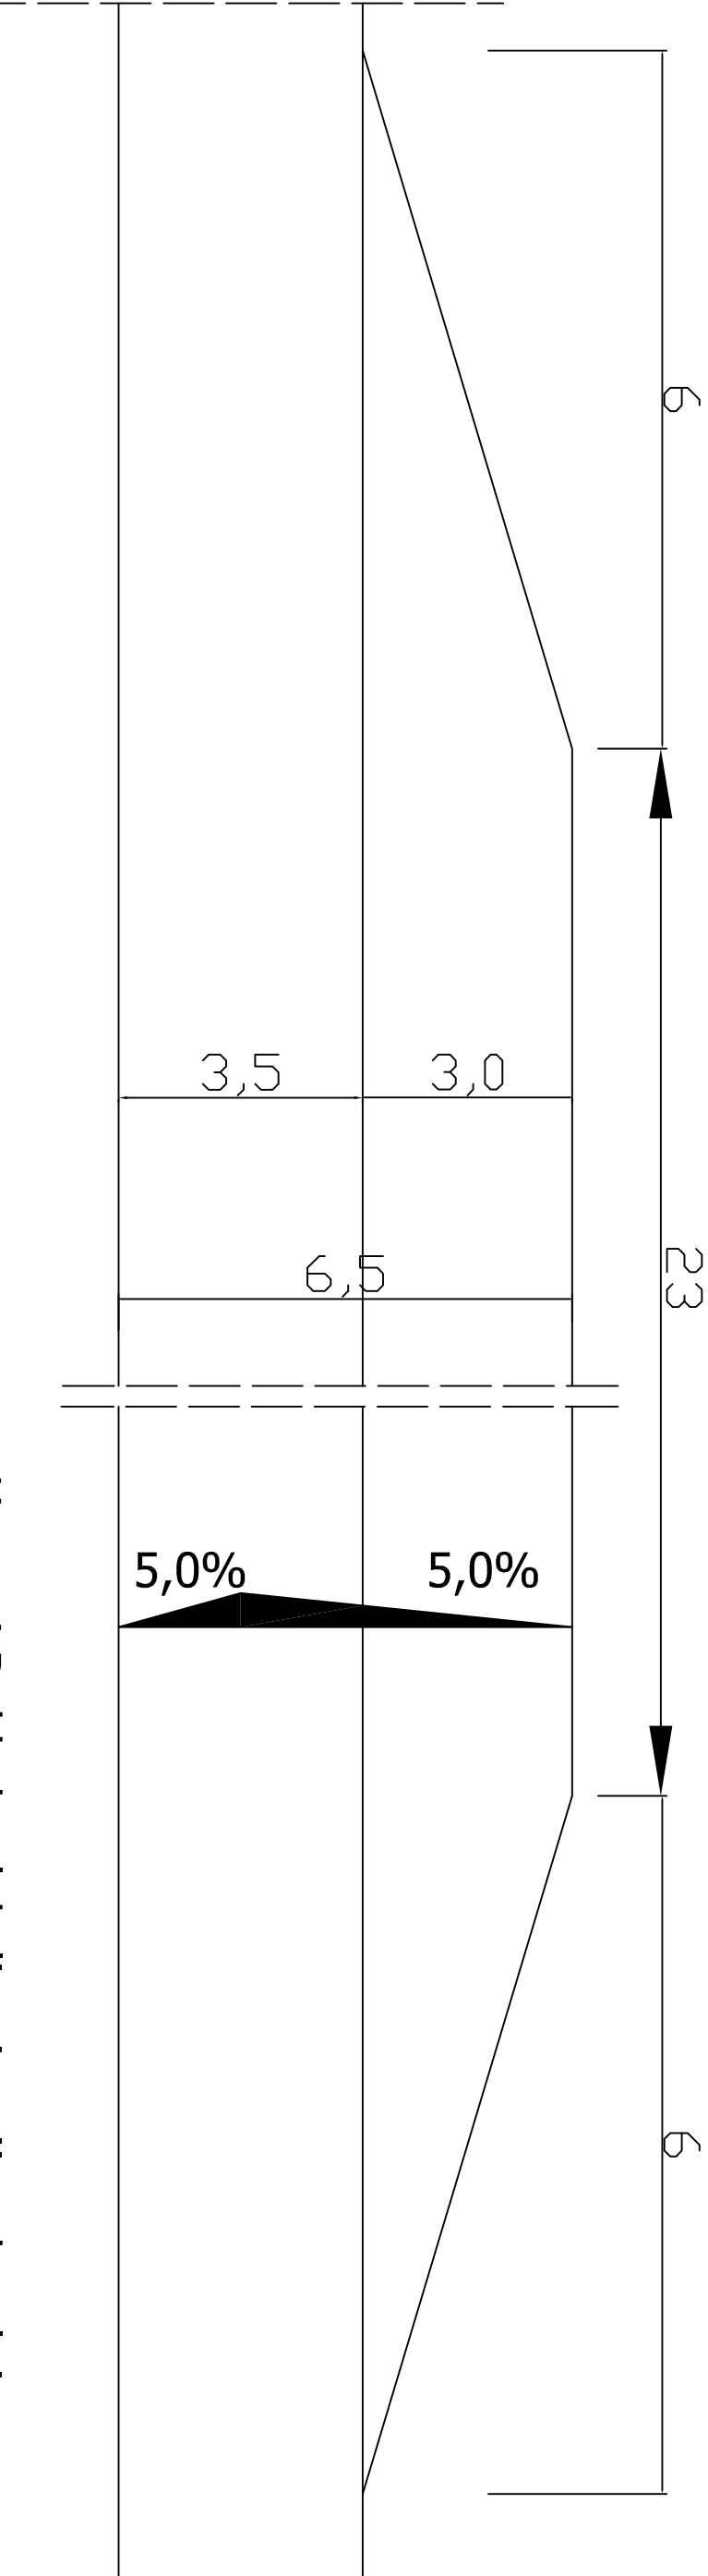

Uwaga! Dokładną lokalizację mijanek należy uzgodnić z Leśniczym Leśnictwa Przedbórz.

Biuro Inżynierjno - Techniczne					Inwestor	
"K I E R"					Nadleśnictwo Miradz	
62-200 Gniezno Os. Wł. Łokietka 18/5 tel. 61 425 22 11 lub 507 172 128 NIP 784-125-99-64 REGON 634460624					Miradz 12 88-320 Strzelno	
OBIEKT: Remont drogi leśnej gruntowej w Leśnictwie Przedbórz, Nadleśnictwo Miradz.						
RYSUNEK: Mijanka.					Nr 4	
STANOWISKO	IMIĘ I NAZWISKO	Nr UPR.	DATA	PODPIS		
Kier. projektu	mgr inż. Mieczysław Łebedyński	164/88/PW	XII 2021			
Projektant	mgr inż. Iwona Łebedyńska	WK/P/0125/ PWOD/18	XII 2021			
Asystent proj.	inż. Janusz Łebedyński		XII 2021			
BRANŻA	STADIUM	ROK OPR.	NR ZLEC.	SKALA		
Drogowa	DP	2021		1:100/1:50		
				EGZEMPLARZ		