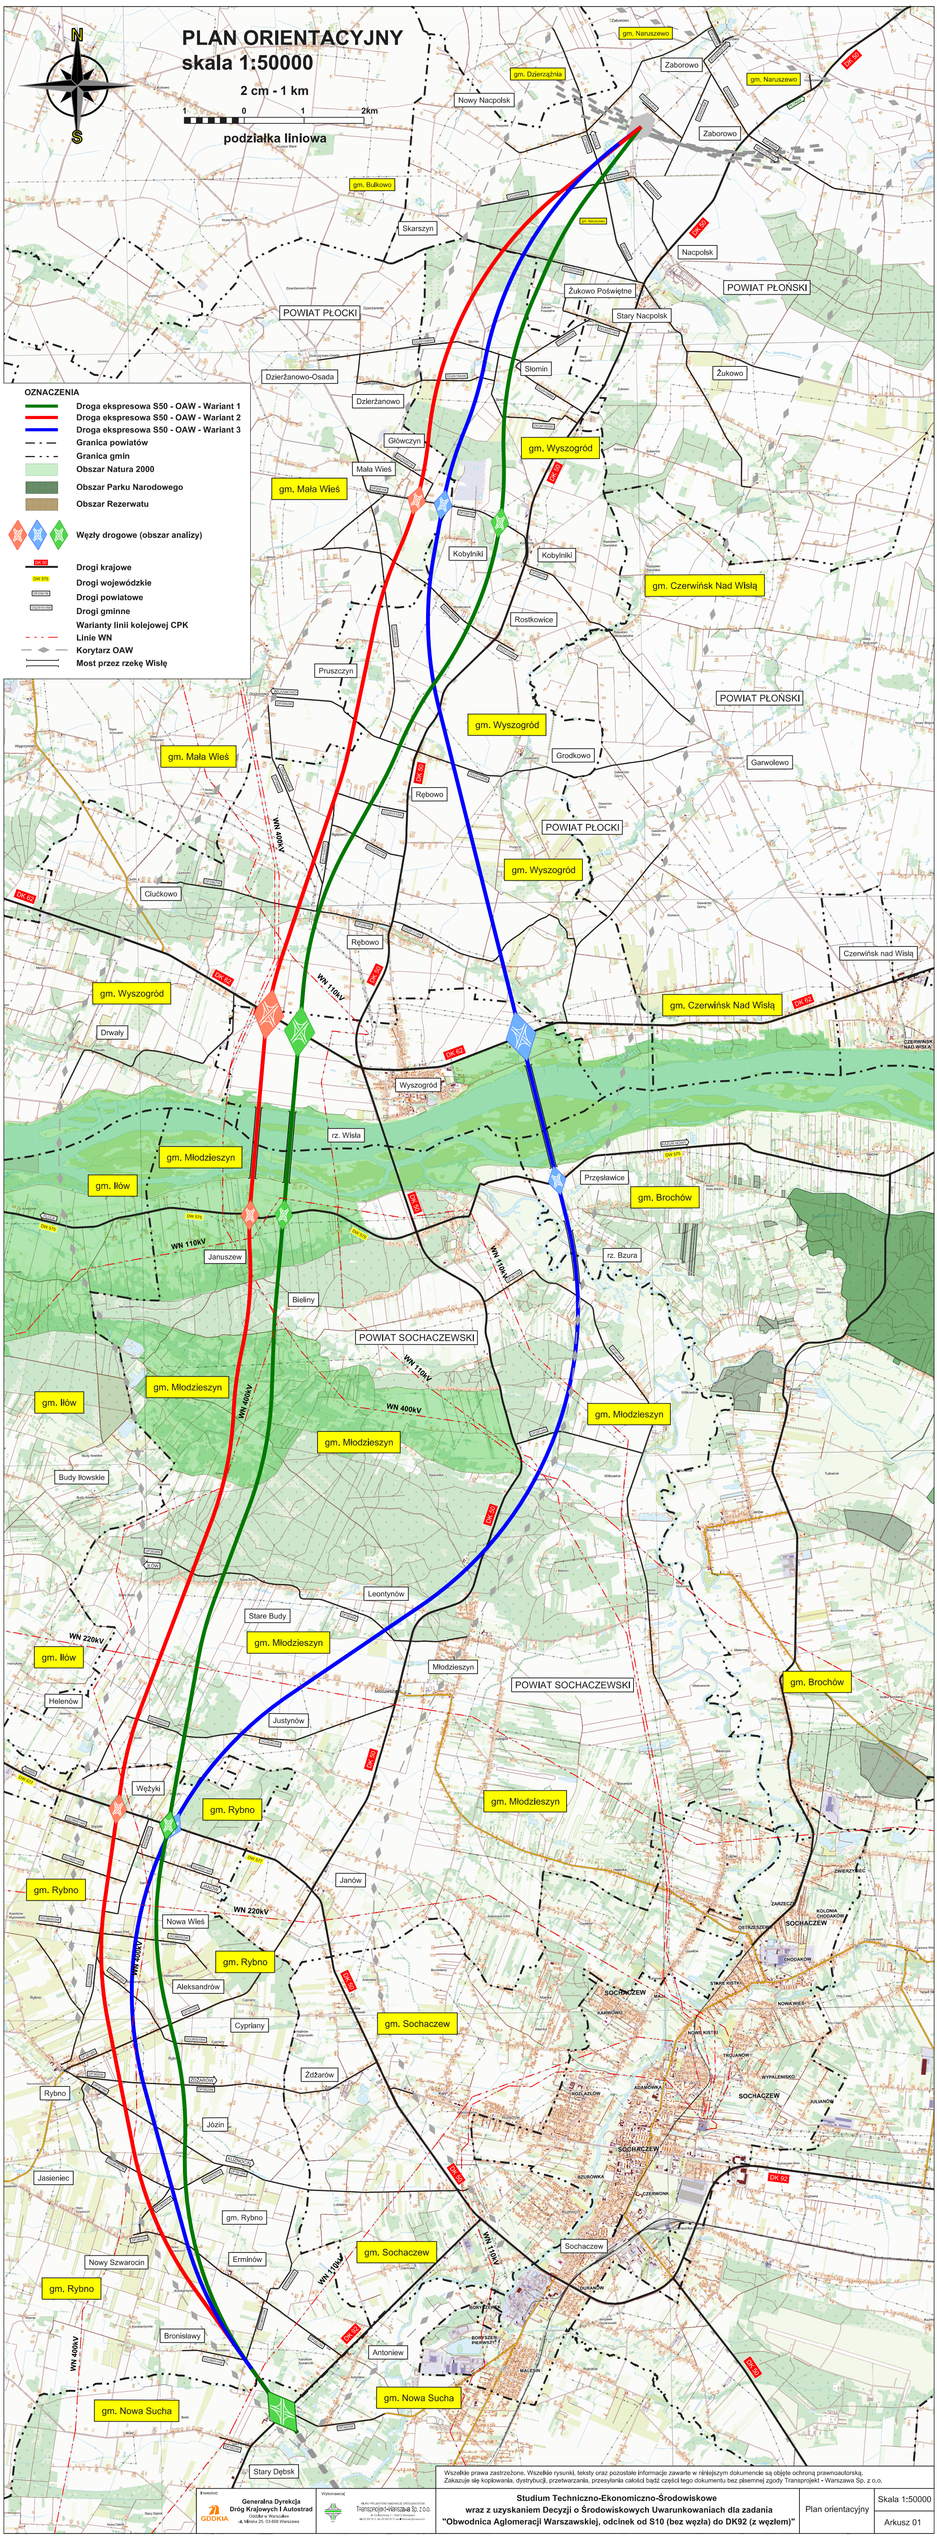

PLAN ORIENTACYJNY
skala 1:50000

2 cm - 1 km
1 0 1 2km
podziałka liniowa
N
S
OZNACZENIA
Droga ekspresowa S50 - OAW - Wariant 1
Droga ekspresowa S50 - OAW - Wariant 2
Droga ekspresowa S50 - OAW - Wariant 3
Granica powiatów
Granica gmin
Obszar Natura 2000
Obszar Parku Narodowego
Obszar Rezerwatu
Węzły drogowe (obszar analizy)
DK 50
Drogi krajowe
DW 575
Drogi wojewódzkie
DP2967W
Drogi powiatowe
DG291514W
Drogi gminne
Warianty linii kolejowej CPK
Linie WN
Korytarz OAW
Most przez rzekę Wisłę
gm. Naruszewo
gm. Dzierzążnia
Zaborowo
Nowy Nacpolsk
gm. Bulkowo
Skarszyn
DK 50
Nacpolsk
POWIAT PŁOŃSKI
Żukowo Poświętne
Stary Nacpolsk
POWIAT PŁOCKI
Dzierżanowo-Osada
Słomin
Żukowo
Dzierżanowo
Główczyn
gm. Wyszogród
Mała Wieś
gm. Mała Wieś
Kobylniki
gm. Czerwińsk Nad Wisłą
Rostkowice
Pruszczyn
Grodkowo
Garwolewo
Rębowo
WN 400kV
Ciućkowo
DK 62
Czerwińsk nad Wisłą
WN 110kV
Drwały
Wyszogród
rz. Wisła
gm. Młodzieszyn
gm. Iłów
Przęsławice
gm. Brochów
DW 575
Januszew
rz. Bzura
Bieliny
POWIAT SOCHACZEWSKI
WN 400kV
Budy Iłowskie
Leontynów
Stare Budy
WN 220kV
Młodzieszyn
Helenów
Justynów
Wężyki
gm. Rybno
DW 577
Janów
Nowa Wieś
Aleksandrów
gm. Sochaczew
Cypriany
Żdżarów
Rybno
Józin
DK 92
Jasieniec
Nowy Szwarocin
Erminów
Sochaczew
Bronisławy
Antoniew
gm. Nowa Sucha
Stary Dębsk

Wszelkie prawa zastrzeżone. Wszelkie rysunki, teksty oraz pozostałe informacje zawarte w niniejszym dokumencie są objęte ochroną prawnoautorską.
Zakazuje się kopiowania, dystrybucji, przetwarzania, przesyłania całości bądź części tego dokumentu bez pisemnej zgody Transprojekt - Warszawa Sp. z o.o.

Inwestor:
GDDKiA
Generalna Dyrekcja Dróg Krajowych i Autostrad
Oddział w Warszawie
ul. Mińska 25, 03-808 Warszawa

Wykonawca:
BIURO PROJEKTOWO BADAWCZE DRÓG I MOSTÓW
Transprojekt-Warszawa Sp. z o.o.
ul. Koniczynowa 11, 03-612 Warszawa

Studium Techniczno-Ekonomiczno-Środowiskowe
wraz z uzyskaniem Decyzji o Środowiskowych Uwarunkowaniach dla zadania
"Obwodnica Aglomeracji Warszawskiej, odcinek od S10 (bez węzła) do DK92 (z węzłem)"

Plan orientacyjny

Skala 1:50000

Arkusz 01