


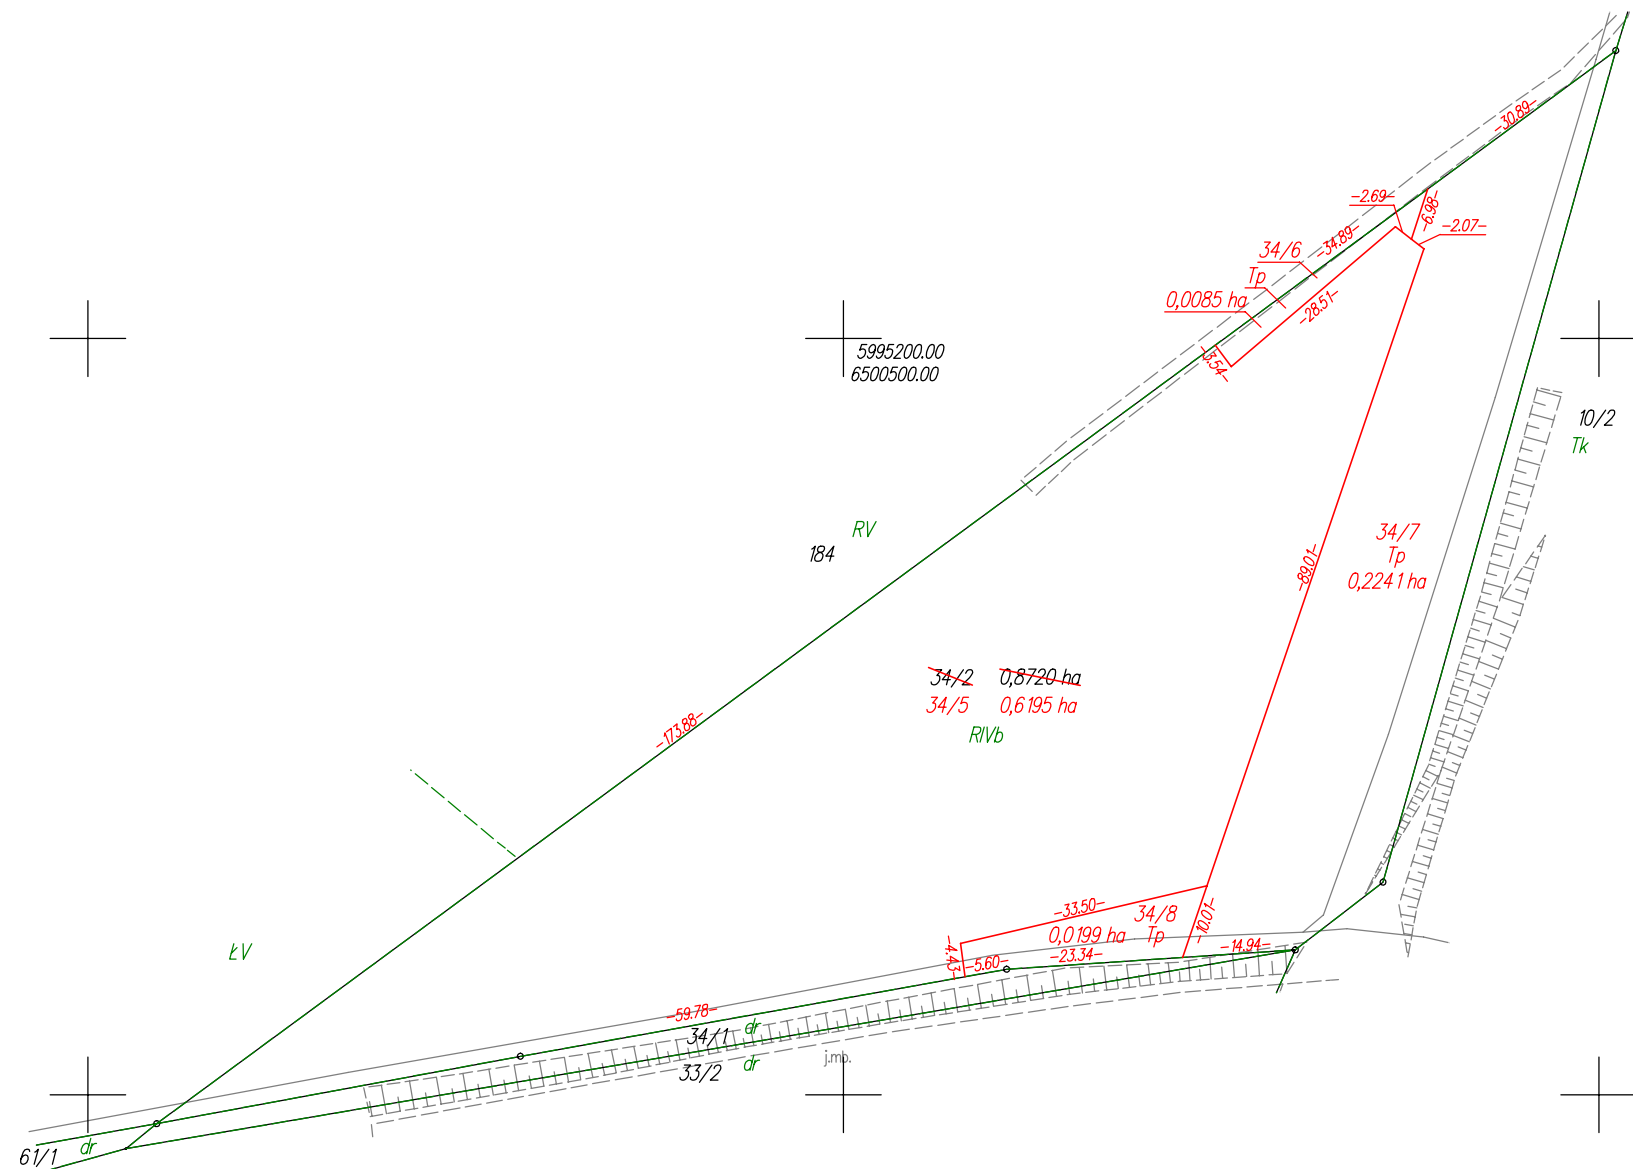

POMORSKI URZĄD WOJEWÓDZKI W GDAŃSKU

Załącznik nr 2 ark. 177
do decyzji Wojewody Pomorskiego
nr WI-V.747.1.1.2025.EB


do decyzji Wojewody Pomorskiego
nr WI-V.747.1.1.2025.EB

WYKAZ ZMIAN GRUNTOWYCH

STAN DOTYCHCZASOWY							Nomenklatura prawna	STAN NOWY						
Nr jedn. rejestr.	Numer działki	Rodzaj użytku i klasa			Powierzchnia ha			Numer działki	Rodzaj użytku i klasa			Powierzchnia ha		
		OFU	OZU	OZK	użytku i klas	działki			OFU	OZU	OZK	użytku i klas	działki	
G.37	34/2	R	R	IVb	0,8720	0,8720	GD1E/00007878/5	34/5	R	R	IVb	0,6195	0,6195	
									34/6	Tp			0,0085	0,0085
									34/7	Tp			0,2241	0,2241
									34/8	Tp			0,0199	0,0199
				Razem	0,8720	0,8720					Razem	0,8720	0,8720	

STAN DOTYCHCZASOWY							Nomenklatura prawna	STAN NOWY						
Nr jedn. rejestr.	Numer działki	Rodzaj użytku i klasa			Powierzchnia ha			Numer działki	Rodzaj użytku i klasa			Powierzchnia ha		
		OFU	OZU	OZK	użytku i klas	działki			OFU	OZU	OZK	użytku i klas	działki	
G.37	34/2	R	R	IVb	0,8720	0,8720	GD1E/00007878/5	34/5	R	R	IVb	0,6195	0,6195	
									34/6	Tp			0,0085	0,0085
									34/7	Tp			0,2241	0,2241
									34/8	Tp			0,0199	0,0199
				Razem	0,8720	0,8720					Razem	0,8720	0,8720	

Powierzchnia działki nr 34/5 po podziale została obliczona przez różnicę

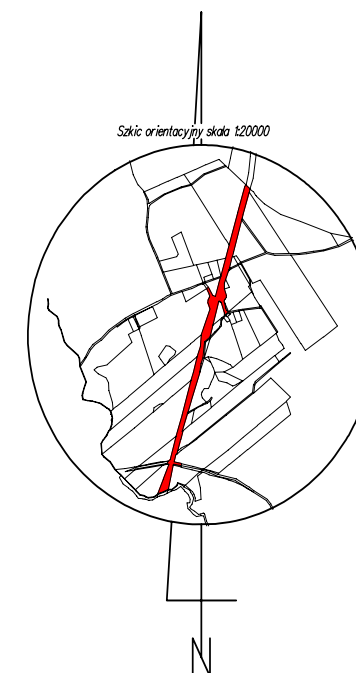

Poświadcza się, że niniejszy dokument został opracowany w wyniku prac, których rezultaty zawiera operat techniczny wpisany do ewidencji materiałów państwowego zasobu geodezyjnego i kartograficznego.

Nazwa organu prowadzącego państwowy zasób geodezyjny i kartograficzny	STAROSTA KOŚCIERSKI
Identyfikator ewidencyjny operatu technicznego	P.2206.2025.136
Data przyjęcia operatu technicznego do zasobu	2025-01-15
Imię, nazwisko i podpis osoby reprezentującej organ	Krzysztof Myszk

STAROSTA KOŚCIERSKI

Identyfikator ewidencyjny operatu technicznego	P.2206.2025.136
--	------------------------

P.2206.2025.136

Data przyjęcia operatu technicznego do zasobu	2025-01-15
---	------------

2025-01-15

Imię, nazwisko i podpis osoby reprezentującej organ	Krzysztof Myszk
---	------------------------

Krzysztof Myszk

woj.: pomorskie
powiat: kościerski
Jedn. Ewid.: 220604_2 Kościerzyna - G
obręb: 0021 Nowy Podleś
działka nr: 34/2
Adres: Nowy Podleś
ID zgł: 6640.229.2021

MAPA Z PROJEKTEM PODZIAŁU NIERUCHOMOŚCI

opracowana w trybie przepisów ustawy o gospodarce nieruchomościami
z dn. 21 sierpnia 1997r. (Dz. U z 2024r. poz 1145 z późn. zm.) oraz
ustawy o transporcie kolejowym z dn. 28 marca 2003r.
(Dz. U z 2024r. poz 697, 731 z późn. zm.)

SKALA 1:1000

Wykazane na mapie granice nieruchomości podlegającej podziałowi są zgodne z danymi ewidencyjnymi.

Wykonawca:

MGGP
GRUPA MGGP

ul. Kaczkowskiego 6, 33-100 Tarnów

NIP: 7342480395

Data: 12.12.2024

Kierownik pracy geodezyjnej:

Geodeta Uprawniony
mgr inż. Emil Rutkowski

Nr upr. 23524