


Elektronicznie
podpisany przez
Agata Hermann
Data: 2026.03.20
11:30:48 +01'00'

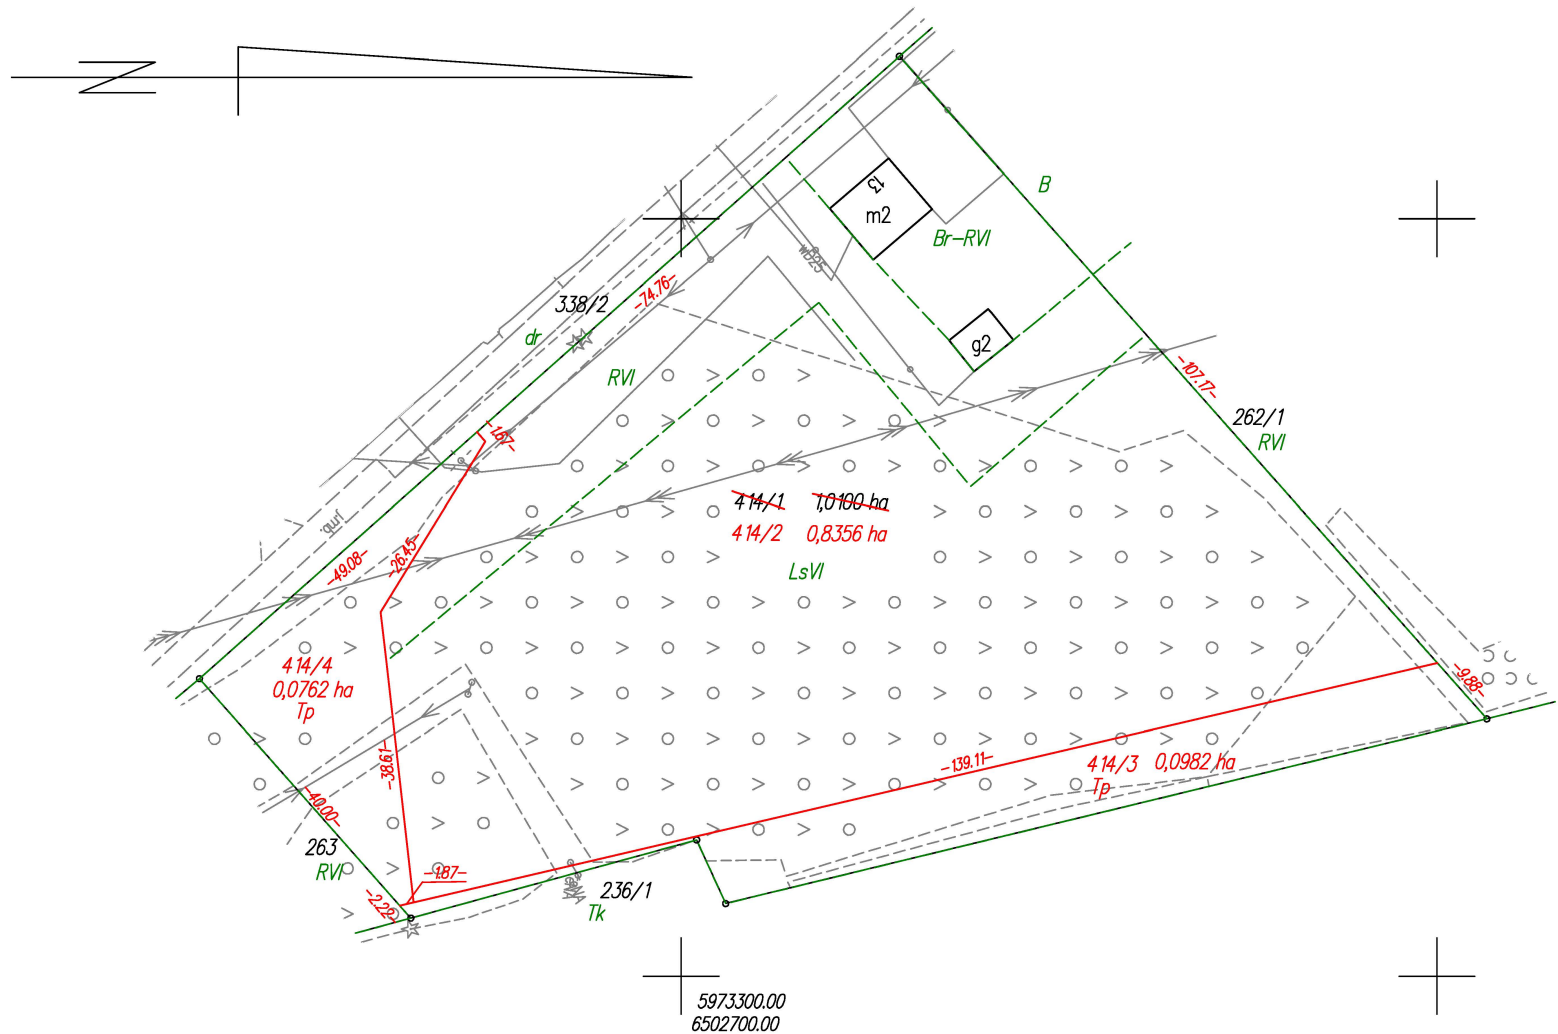

Poświadczam, że niniejszy dokument został opracowany w wyniku prac, których rezultaty zawiera operat techniczny wpisany do ewidencji materiałów państwowego zasobu geodezyjnego i kartograficznego.	
Nazwa organu prowadzącego państwowy zasób geodezyjny i kartograficzny	Starosta Chojnicki
Identyfikator ewidencyjny operatu technicznego	P.2202.2025.233
Data przyjęcia operatu technicznego do zasobu	2025-01-24
Imię, nazwisko i podpis osoby reprezentującej organ	Katarzyna Knuth


Podpis jest prawidłowy

Dokument podpisany przez
Katarzynę Knuth, Starostwo
Powiatowe Chojnicach
Data: 2025.01.28 14:43:36 CET

WYKAZ ZMIAN GRUNTOWYCH

STAN DOTYCHCZASOWY							Nomenklatura prawna	STAN NOWY						
Nr jedn. rejestr.	Numer działki	Rodzaj użytku i klasa			Powierzchnia ha			Numer działki	Rodzaj użytku i klasa			Powierzchnia ha		Uwagi:
		OFU	OZU	OZK	użytku i klas	działki			OFU	OZU	OZK	użytku i klas	działki	
G.144	414/1	R	R	VI	0,2167	1,0100		414/2	R	R	VI	0,1695	0,8356	Budynek: 539, 543
		Br	R	VI	0,0772				Br	R	VI	0,0772		
		Ls	Ls	VI	0,7161				Ls	Ls	VI	0,5889		
								414/3	Tp			0,0982	0,0982	
						414/4		Tp			0,0762	0,0762		
				Razem	1,0100	1,0100				Razem	1,0100	1,0100		

Powierzchnia działki nr 414/2 po podziale została obliczona przez różnicę

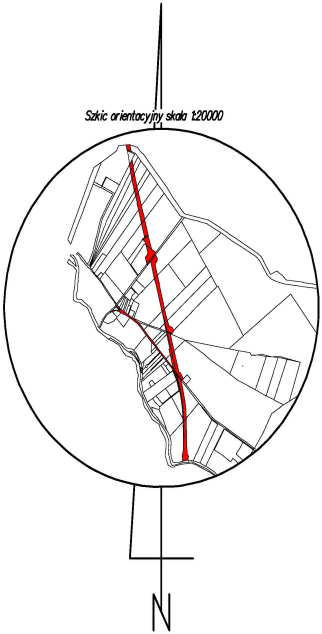

woj.:pomorskie
powiat: chojnicki
Jedn. Ewid.: 220204_5 Czersk - G
obręb: 0018 Odry
działka nr: 414/1
Adres: Odry
ID zgł: 6640.288.2021

MAPA Z PROJEKTEM PODZIAŁU NIERUCHOMOŚCI

opracowana w trybie przepisów ustawy o gospodarce nieruchomościami z dn. 21 sierpnia 1997r. (Dz. U z 2024r. poz 1145 z późn. zm.) oraz ustawy o transporcie kolejowym z dn. 28 marca 2003r. (Dz. U z 2024r. poz 697, 731 z późn. zm.)

SKALA 1:1000

Wykazane na mapie granice nieruchomości podlegającej podziałowi są zgodne z danymi ewidencyjnymi.

Wykonawca:

MGGP
GRUPA MGGP

ul. Kaczkowskiego 6, 33-100 Tarnów
NIP: 7342480395
Data: 29.11.2024

Kierownik pracy geodezyjnej:

Geodeta Uprawniony
Podpisano przez:
mgr inż. Emil Rutkowski
EMIL RUTKOWSKI
upr. 23524

Date / Data:
2024-12-17 13:22