


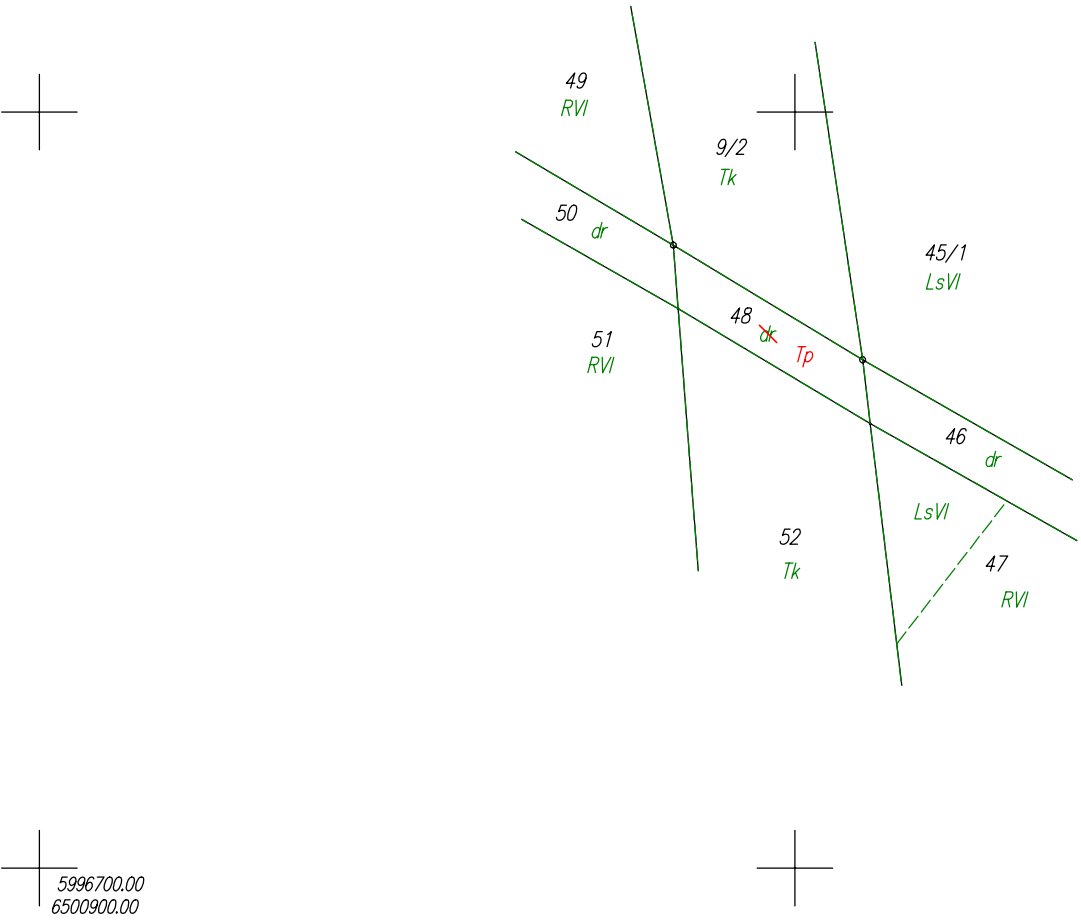

POMORSKI URZĄD WOJEWÓDZKI W GDAŃSKU


WYDZIAŁ INFRASTRUKTURY

Załącznik nr 2 ark. 211  
do decyzji Wojewody Pomorskiego  
nr WI-V.747.1.1.2025.EB

WYKAZ ZMIAN GRUNTOWYCH

| STAN DOTYCHCZASOWY |               |                       |     |       |                 |         | Nomenklatura prawna | STAN NOWY     |                       |     |       |                 |         |
|--------------------|---------------|-----------------------|-----|-------|-----------------|---------|---------------------|---------------|-----------------------|-----|-------|-----------------|---------|
| Nr jedn. rejestr.  | Numer działki | Rodzaj użytku i klasa |     |       | Powierzchnia ha |         |                     | Numer działki | Rodzaj użytku i klasa |     |       | Powierzchnia ha |         |
|                    |               | OFU                   | OZU | OZK   | użytku i klas   | działki |                     |               | OFU                   | OZU | OZK   | użytku i klas   | działki |
| G.2                | 48            | dr                    |     |       | 0,0200          | 0,0200  | GD1E/00027219/4     | 48            | Tr                    |     |       | 0,0200          | 0,0200  |
|                    |               |                       |     | Razem | 0,0200          | 0,0200  |                     |               |                       |     | Razem | 0,0200          | 0,0200  |

Własność: GMINA KOŚCierzyna, 83-400 Kościerzyna, Strzelecka 9

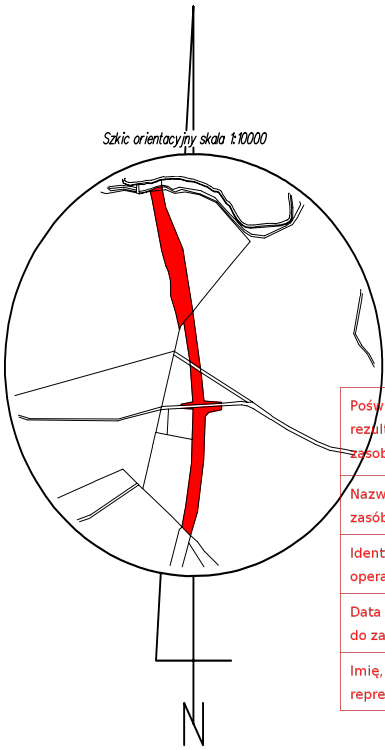

|   |                     |
|---|---------------------|
| Poświadczam, że niniejszy dokument został opracowany w wyniku prac, których rezultaty zawiera operat techniczny wpisany do ewidencji materiałów państwowego zasobu geodezyjnego i kartograficznego. |                     |
| Nazwa organu prowadzącego państwowy zasób geodezyjny i kartograficzny   | STAROSTA KOŚCIEŃSKI |
| Identyfikator ewidencyjny operatu technicznego   | P.2206.2025.327     |
| Data przyjęcia operatu technicznego do zasobu   | 2025-01-30          |
| Imię, nazwisko i podpis osoby reprezentującej organ   | Krzysztof Mysz      |

woj.: pomorskie  
powiat: kościerski  
Jedn. Ewid.: 220604\_2 Kościerzyna - G  
obręb: 0032 Wielki Klincz  
działka nr: 48  
Adres: Wielki Klincz  
ID zgł: 6640.4140.2024

MAPA DO CELÓW PRAWNYCH

opracowana w trybie przepisów ustawy o gospodarce nieruchomościami z dn. 21 sierpnia 1997r. (Dz. U z 2024r. poz 1145 z późn. zm.) oraz ustawy o transporcie kolejowym z dn. 28 marca 2003r. (Dz. U z 2024r. poz 697, 731 z późn. zm.)

SKALA 1:1000

Wykazane na mapie granice nieruchomości są zgodne z danymi ewidencyjnymi.

Wykonawca: MGGP GRUPA MGGP

ul. Kaczkowskiego 6, 33-100 Tarnów

NIP: 7342480395

Data: 27.12.2024

Kierownik pracy geodezyjnej:  
Geodeta Uprawniony  
mgr inż. Emil Rutkowski  
Nr upr. 23524