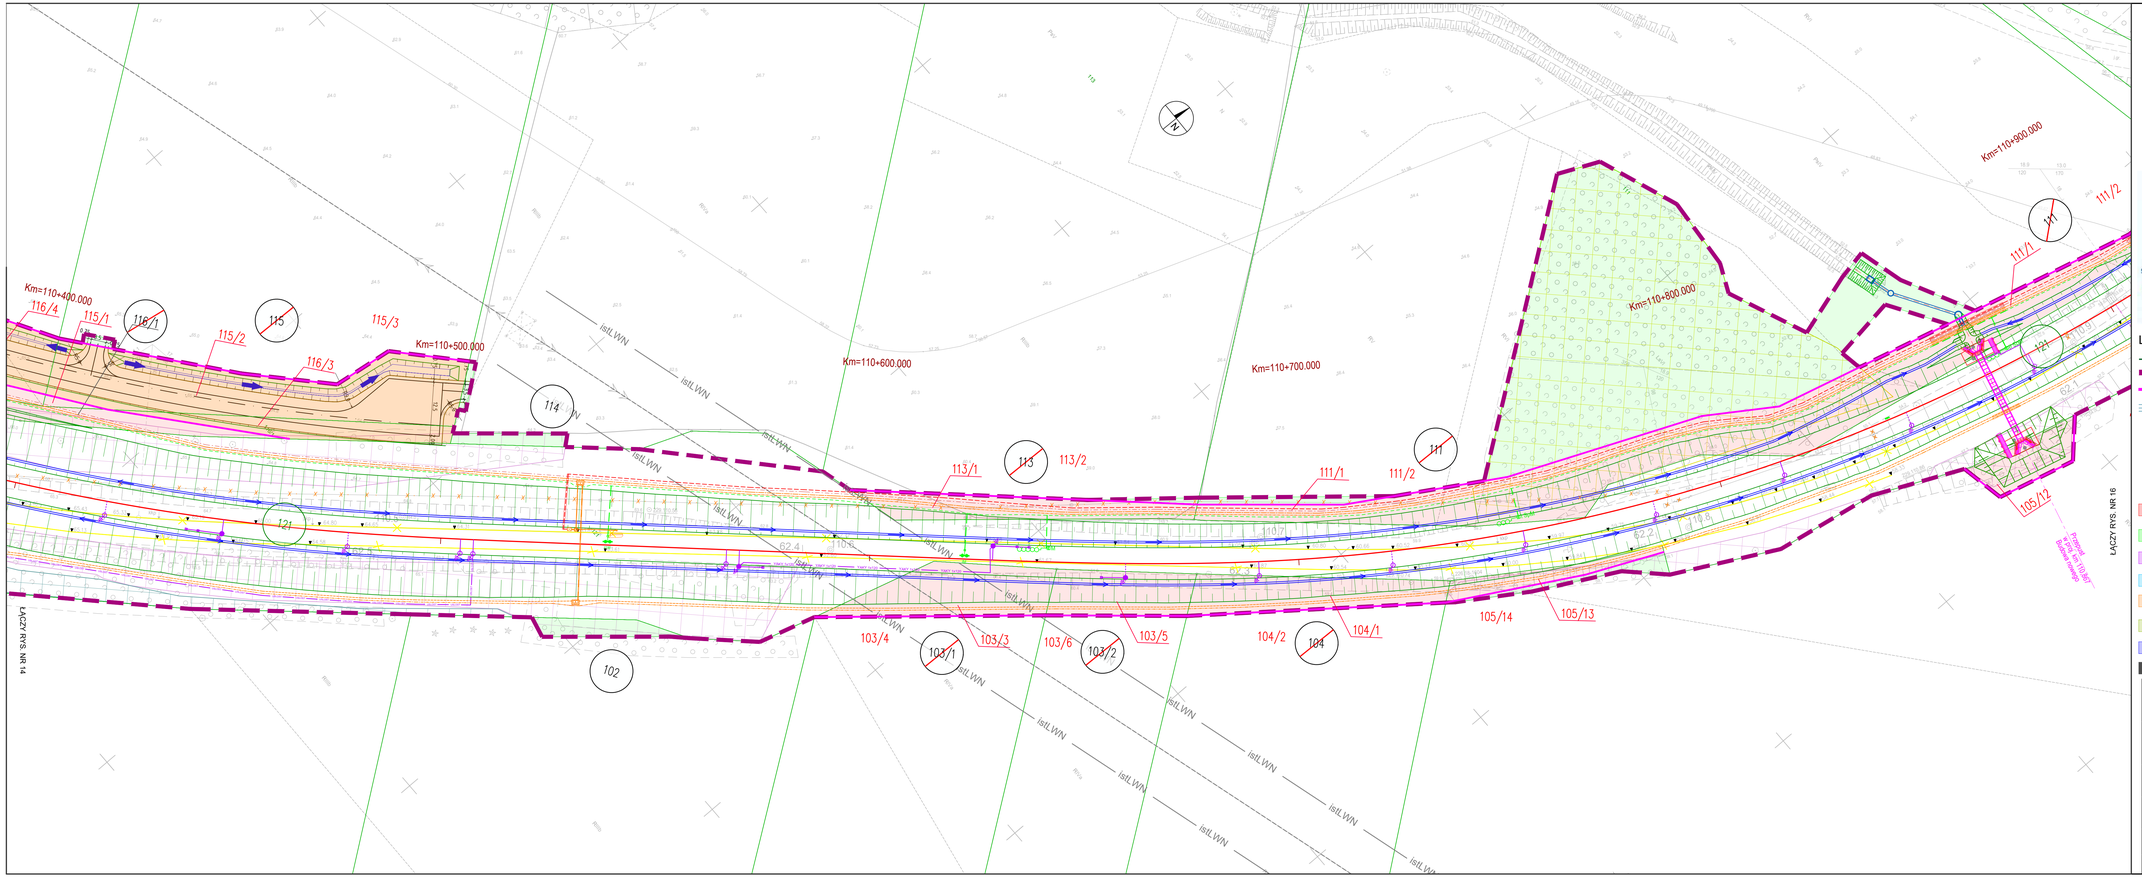

MAPA SYTUACYJNO - WYSOKOŚCIOWA

SKALA 1 : 500

ROM Gardzegorze - Wrzeście
OBSZAR linii 229 Pruszcz Gdański - Łeba

Układ współrzędnych płaskich PL1992 (2000)
Układ wysokościowy Kronsztadt 86
Odwzorowanie linii: 1123 - 1TE,B

Województwo: pomorskie
Powiat: sztumski
Gmina: Nowa Wieś Lęborska
Obręby: Gardzegorze

Mapa do celów projektowych sporządzono na podstawie:
1. Mapy zasadniczej z zasobu ID33GW
2. Pomiaru sytuacyjno-wysokościowego ITD33GW
3. Pomiaru uzupełniającego
4. Wywiadu terenowego

Uwagi/ograniczenia:
1. Obiekty/sieć nadziemne/podziemne wykonane zostaną przez inwestora/ZDW/GDDKiA/PKP PLK/Gminę/Osoby fizyczne/Osoby prawne
2. Obiekty/sieć nadziemne/podziemne wykonane zostaną przez inwestora/ZDW/GDDKiA/PKP PLK/Gminę/Osoby fizyczne/Osoby prawne

MULTIKONSULT POLSKA Spółka z o.o.
ul. Bora-Komorowskiego 7
80-252 Gdańsk
NIP 958-00-07-85
www.multiconsult.pl
uprawnienia zawodowe geodezyjne:

Wykonano w ramach zlecenia pełnomocnika:
WG/GDA-ED1/148.2023

Multiconsult POLSKA

Wykonawcy dokumentu wyrysowanego:
Piotr Szymański
geodeta upr. nr 12/0007

Data sporządzenia: 08.2024

PKP S.A.
Dyrekcja Budowy Kolei Dużych Prędkości
Zakład Linii Kolejowych Gdańsk
Rejon Budowy w Gdańsku
Przyjęto do zasobu
KOŁCZEM NIEBIESKIM
Nr zasobu: 4476/2023
Data przyjęcia do zasobu: 17 05 2023
Uwagi/ograniczenia wynikające z przyjęcia do zasobu w dniu:
Uwagi/ograniczenia wynikające z KRAJOWEJ BAZY DANYCH OBSZARÓW KOLEJOWYCH
Projektowanie i budowa budowlane wymagające pozwolenia na budowę lub zgłoszenia budowy, wymagają przed podjęciem czynności dla wykonania prac podlegają uzgodnieniu ZR wyznaczonym przez przedsiębiorcę kolejowego
17 05 2023

Starszy Specjalista
Dariusz Pilarski

POMORSKI URZĄD WOJEWÓDZKI W GDAŃSKU

WYDZIAŁ INFRASTRUKTURY

Załącznik nr 1 ark. 17
do decyzji Wojewody Pomorskiego
nr WI-V.747.1.8.2025.EB

Małgorzata Cymerys
Elektronicznie podpisany przez Małgorzata Cymerys
Data: 2025.12.17 14:54:25 +01'00'

Legenda:

- granica działki ewidencyjnej
- zakres inwestycji objęty wnioskiem
- linie rozgraniczające, oraz linie przedstawiające proponowane wydzielenie pasów dróg różnych kategorii
- komplementarne inwestycje
- 3209/3 numer działki ewidencyjnej według projektowanego podziału nieruchomości
- 825 działki w użytkowaniu wieczystym PKP S.A.
- 825 działki niebędące w użytkowaniu wieczystym PKP S.A. lub PKP PLK S.A. przeznaczone pod inwestycję
- 825 podział nieruchomości
- przejęcie na rzecz Skarbu Państwa w użytkowanie wieczyste PKP PLK S.A. oraz terenów należących do Skarbu Państwa do przejęcia w użytkowanie wieczyste PKP PLK S.A, zgodnie z art. 9s ust. 3 pkt 1 i art. 9s ust. 3b ustawy o transporcie kolejowym
- zajęcie w ramach ograniczenia w korzystaniu zgodnie z art. 9q ust. 1 pkt 6 ustawy o transporcie kolejowym
- nieodpłatne zajęcie na czas realizacji inwestycji - teren dróg publicznych zgodnie z art. 9ya ust. 1 ustawy o transporcie kolejowym
- nieodpłatne zajęcie na czas realizacji inwestycji - teren wód płynących zgodnie z art. 9ya ust. 1 ustawy o transporcie kolejowym
- przekazanie na rzecz właściwego samorządu gminy, w związku z budową lub przebudową dróg publicznych zgodnie z art. 9s. ust. 3e ustawy o transporcie kolejowym
- przekazanie na rzecz właściwego samorządu powiatu, w związku z budową lub przebudową dróg publicznych zgodnie z art. 9s. ust. 3e ustawy o transporcie kolejowym
- przekazanie na rzecz właściwego samorządu województwa, w związku z budową lub przebudową dróg publicznych zgodnie z art. 9s. ust. 3e ustawy o transporcie kolejowym
- część projektu objęta oddzielnym wnioskiem o wydanie decyzji ULLK

Zamawiający:	PKP POLSKIE LINIE KOLEJOWE S.A. — *PKP Polskie Linie Kolejowe S.A.*, *ul. Targowa 74*, *03 - 734 Warszawa*
Wykonawca:	Multiconsult POLSKA — *Multiconsult Polska sp. z o.o.*, *00-203 Warszawa, ul. Bonifraterska 17*; TGD — *Transprojekt Gdański sp. z o.o.*, *80-253 Gdańsk, ul. Żabiańska 2*
Nazwa projektu:	Budowa, przebudowa, rozbudowa i remont układu torowego wraz z odwodnieniem, układu drogowego, sieci trakcyjnej,urządzeń i sieci elektroenergetycznych, urządzeń i sieci telekomunikacyjnych, sieci urządzeń sterowania ruchem kolejowym, urządzeń i sieci sanitarnych, peronów oraz obiektów inżynieryjnych i kubaturowych w ramach zadania inwestycyjnego pn. **„Zapewnienie dostępu kolejowego do elektrowni jądrowej Lubiatowo – Kopalino"**
Nazwa opracowania:	**DECYZJA O USTALENIU LOKALIZACJI LINII KOLEJOWEJ** Opracowanie wniosków o wydanie decyzji o ustaleniu lokalizacji linii kolejowej nr 229 Lębork- Leba dla odcinka nr 1A w km 102+000 do 127+519 (km proj. od 102+000 do 127+396)
Branża: Opracowanie wielobranżowe	Tytuł rysunku: Plan sytuacyjny - przedstawienie proponowanego przebiegu linii kolejowej, z zaznaczeniem terenu niezbędnego dla planowanych obiektów budowlanych

Nr umowy:	Data opracowania:	Wersja:	Skala:	Nr rysunku:
90/105/0005/23/ZI	09.2025	3.0	1:500	5045-ULLK-1A-15