


RZUT PIWNICY 1:100

E - 3

UWAGA:

- WYMIARY OKIEN PODANO W MURZE OD WEWNĄTRZ.
- WYMIARY SĄ UŚRĘDNIONE.
- PRZED ZAMÓWIENIEM STOLARKI NALEŻY ZMIERZYĆ WYMIARY W NATURZE.
- W POMIESZCZENIACH SZCZEGÓLNIE CHRONIONYCH ZNAJDUJĄ SIĘ KONTAKTRONY OKIENNE, KTÓRE NALEŻY PRZENIEŚĆ NA PROJEKTOWANĄ STOLARKĘ OKIENNĄ

LEGENDA:

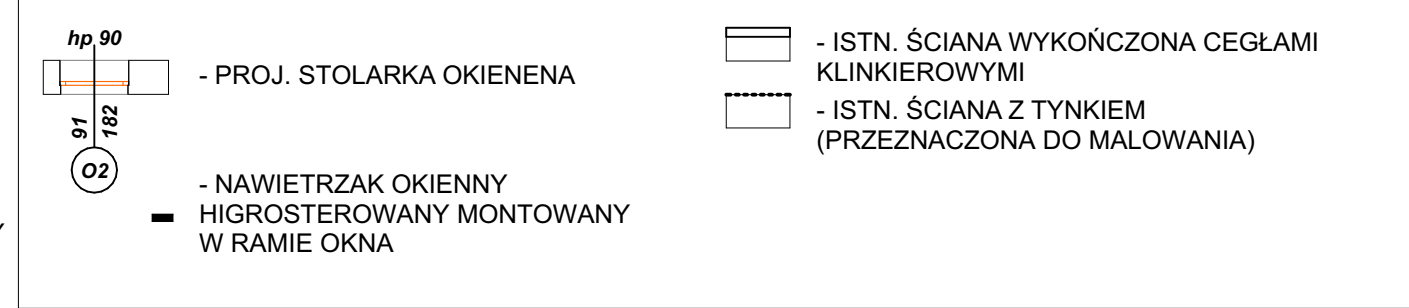

EMES - PROJEKT				UL. BATALIONÓW CHŁOPSKICH 1/24	
PRACOWNIA ARCHITEKTONICZNA				15-302 BIAŁYSTOK, TEL. 507 507 503	
MARCIN SZYMANOWICZ					
OBIEKT	BUDYNEK GŁÓWNY NA MDPG W BOBROWNIKACH (REMONT ELEWACJI, WYMIANA OKIEN)			NR RYS.	
				2	
TYTUŁ RYS.	Rzut piwnic			DATA	
				20.10.2020	
			SKALA		
			1:100		
ARCHITEKTURA OPRACOWAŁ	MGR INŻ. ARCH. MARCIN SZYMANOWICZ			UPR. NR	
			PODPIS		
ARCHITEKTURA PROJEKTANT	MGR INŻ. ARCH. JERZY ŁUCKI			UPR. NR	
			BI/130/88		
			PODPIS		