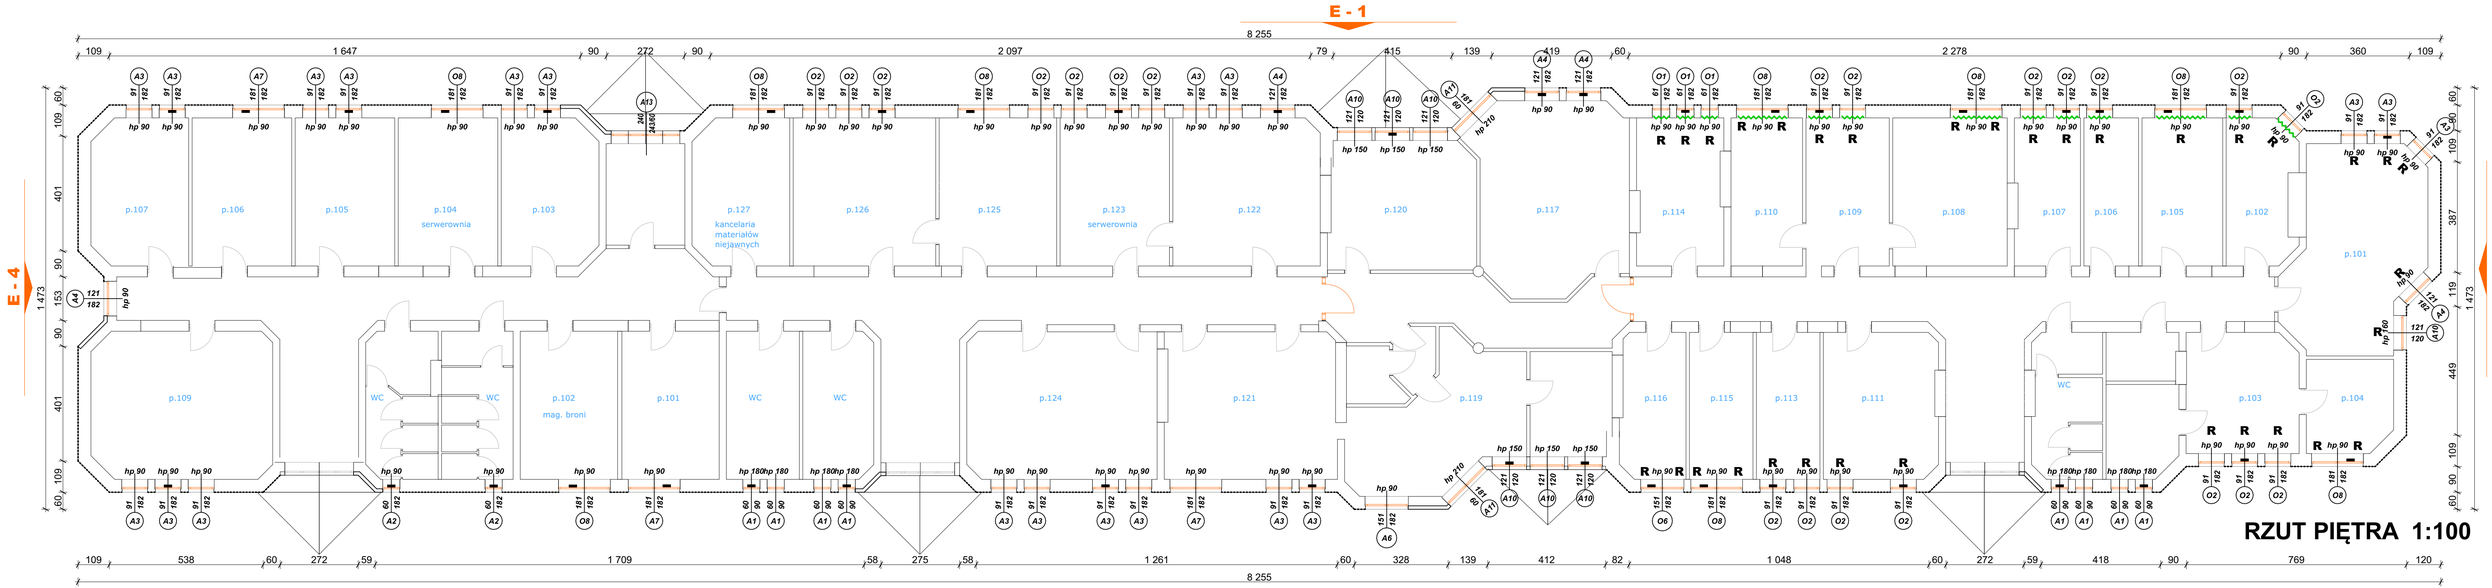


# RZUT PIĘTRA 1:100

UWAGA:
- WYMIARY OKIEN PODANO W MURZE OD WEWNĄTRZ.
- WYMIARY SĄ UŚREDNIONE.
- PRZED ZAMÓWIENIEM STOLARKI NALEŻY ZMIERZYĆ WYMIARY W NATURZE.
- W POMIESZCZENIACH SZCZEGÓLNIE CHRONIONYCH ZNAJDUJĄ SIĘ KONTAKTRONY OKIENNE, KTÓRE NALEŻY PRZENIEŚĆ NA PROJEKTOWANĄ STOLARKĘ OKIENNĄ

LEGENDA:

- PROJ. STOLARKA OKIENENA
- NAWIETRZAK OKIENNY HIGROSTEROWANY MONTOWANY W RAMIE OKNA
- ISTN. ŚCIANA WYKOŃCZONA CEGŁAMI KLINKIEROWYMI
- ISTN. ŚCIANA Z TYNKIEM (PRZEZNACZONA DO MALOWANIA)
- ISTN. KRATA STALOWA DO DEMONTAŻU
- R - PROJ. ROLETA OKIENNA KASETOWA Z PROWADNICAMI MONTOWANYMI DO SKRZYDŁA OKIENNEGO

**EMES - PROJEKT**

*PRACOWNIA ARCHITEKTONICZNA*
*MARCIN SZYMANOWICZ*

*UL. BATALIONÓW CHŁOPSKICH 1/24*
*15-302 BIAŁYSTOK, TEL. 509 507 503*

| | | | |
|---|---|---|---|
| OBIEKT | BUDYNEK GŁÓWNY NA MDPG W BOBROWNIKACH (REMONT ELEWACJI, WYMIANA OKIEN) | NR RYS. | 4 |
| | | DATA | 20.10.2020 |
| TYTUŁ RYS. | *Rzut I piętra* | SKALA | 1:100 |
| ARCHITEKTURA OPRACOWAŁ | MGR INŻ. ARCH. MARCIN SZYMANOWICZ | UPR. NR | PODPIS |
| ARCHITEKTURA PROJEKTANT | MGR INŻ. ARCH. JERZY ŁUCKI | UPR. NR BI/130/88 | PODPIS |