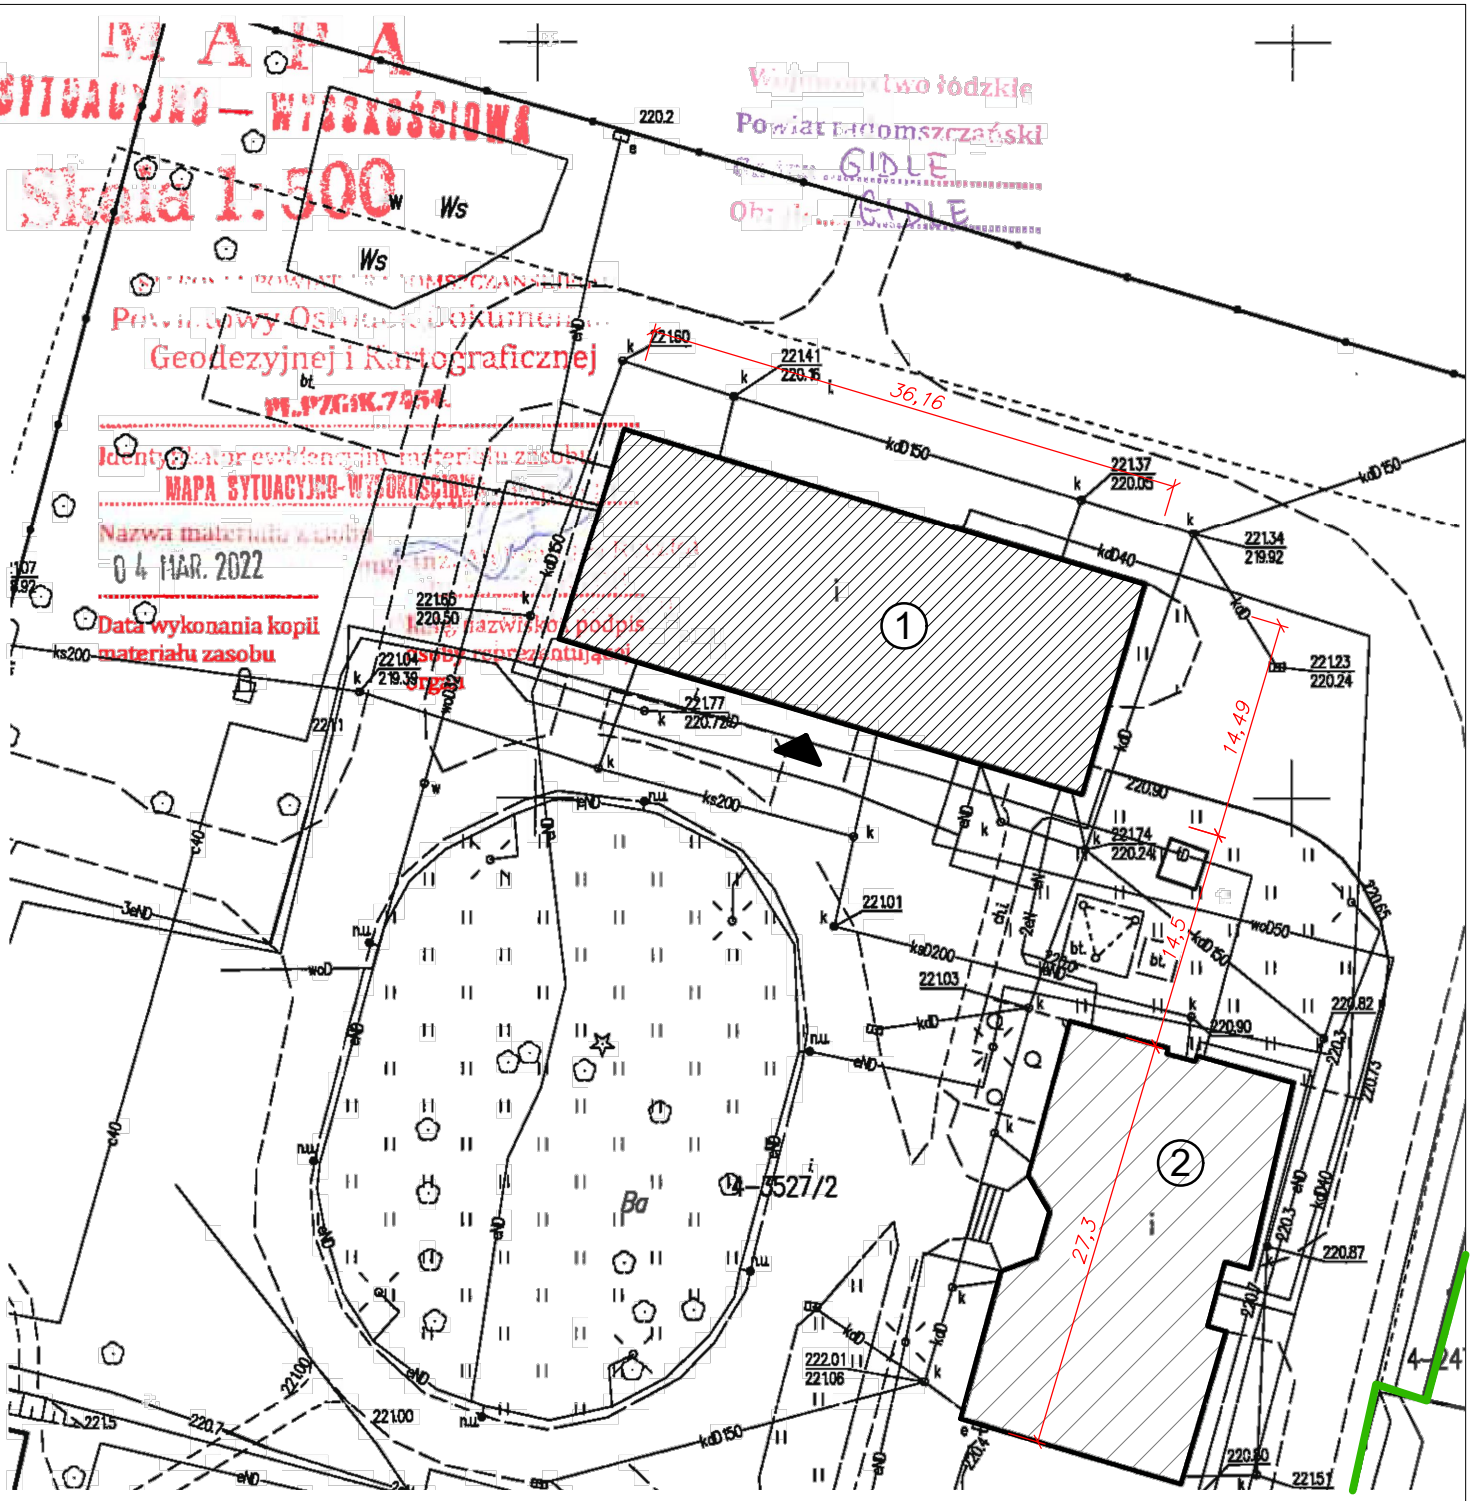

USYTUOWANIE BUDYNKU

Działka nr ewid. 3527/2 obręb Gidle
w miejscowości Niesulów

INWESTOR
Nadleśnictwo Gidle
Niesulów 3
97-540 Gidle

1. Budynek administracyjno-gospodarczy przeznaczony do termomodernizacji
2. Budynek Nadleśnictwa
Granica opracowania
Wejście główne

ROBI SYSTEM
BIURO TECHNICZNO - HANDLOWE
architektura - konstrukcja - inżynieria
ul. Mickiewicza 22a, 97 - 500 Radomsko
tel./fax 44 683 59 25, tel. kom. 784014019
e - mail: drzazgarobert@gmail.com

Wszelkie prawa autorskie zastrzeżone - (DZ. U. Nr. 34/52 poz. 234). Rozpowszechnianie i kopiowanie bez zgody autora jest zabronione.

Termomodernizacja budynku administracyjno-gospodarczego
nr inwentarzowy119/238
działka nr ewid. 3527/2, obręb Gidle
Niesulów, Gmina Gidle

NR RYS. U1

Data 04. 2022
Skala 1:500
210 x 297

NAZWA RYSUNKU	Usytuowanie budynku
KONSTRUKCJA PROJEKTANT (nr uprawnień)	mgr inż. Robert Drzazga nr upr. 7342/27/94

arch. / konstr.
podpis