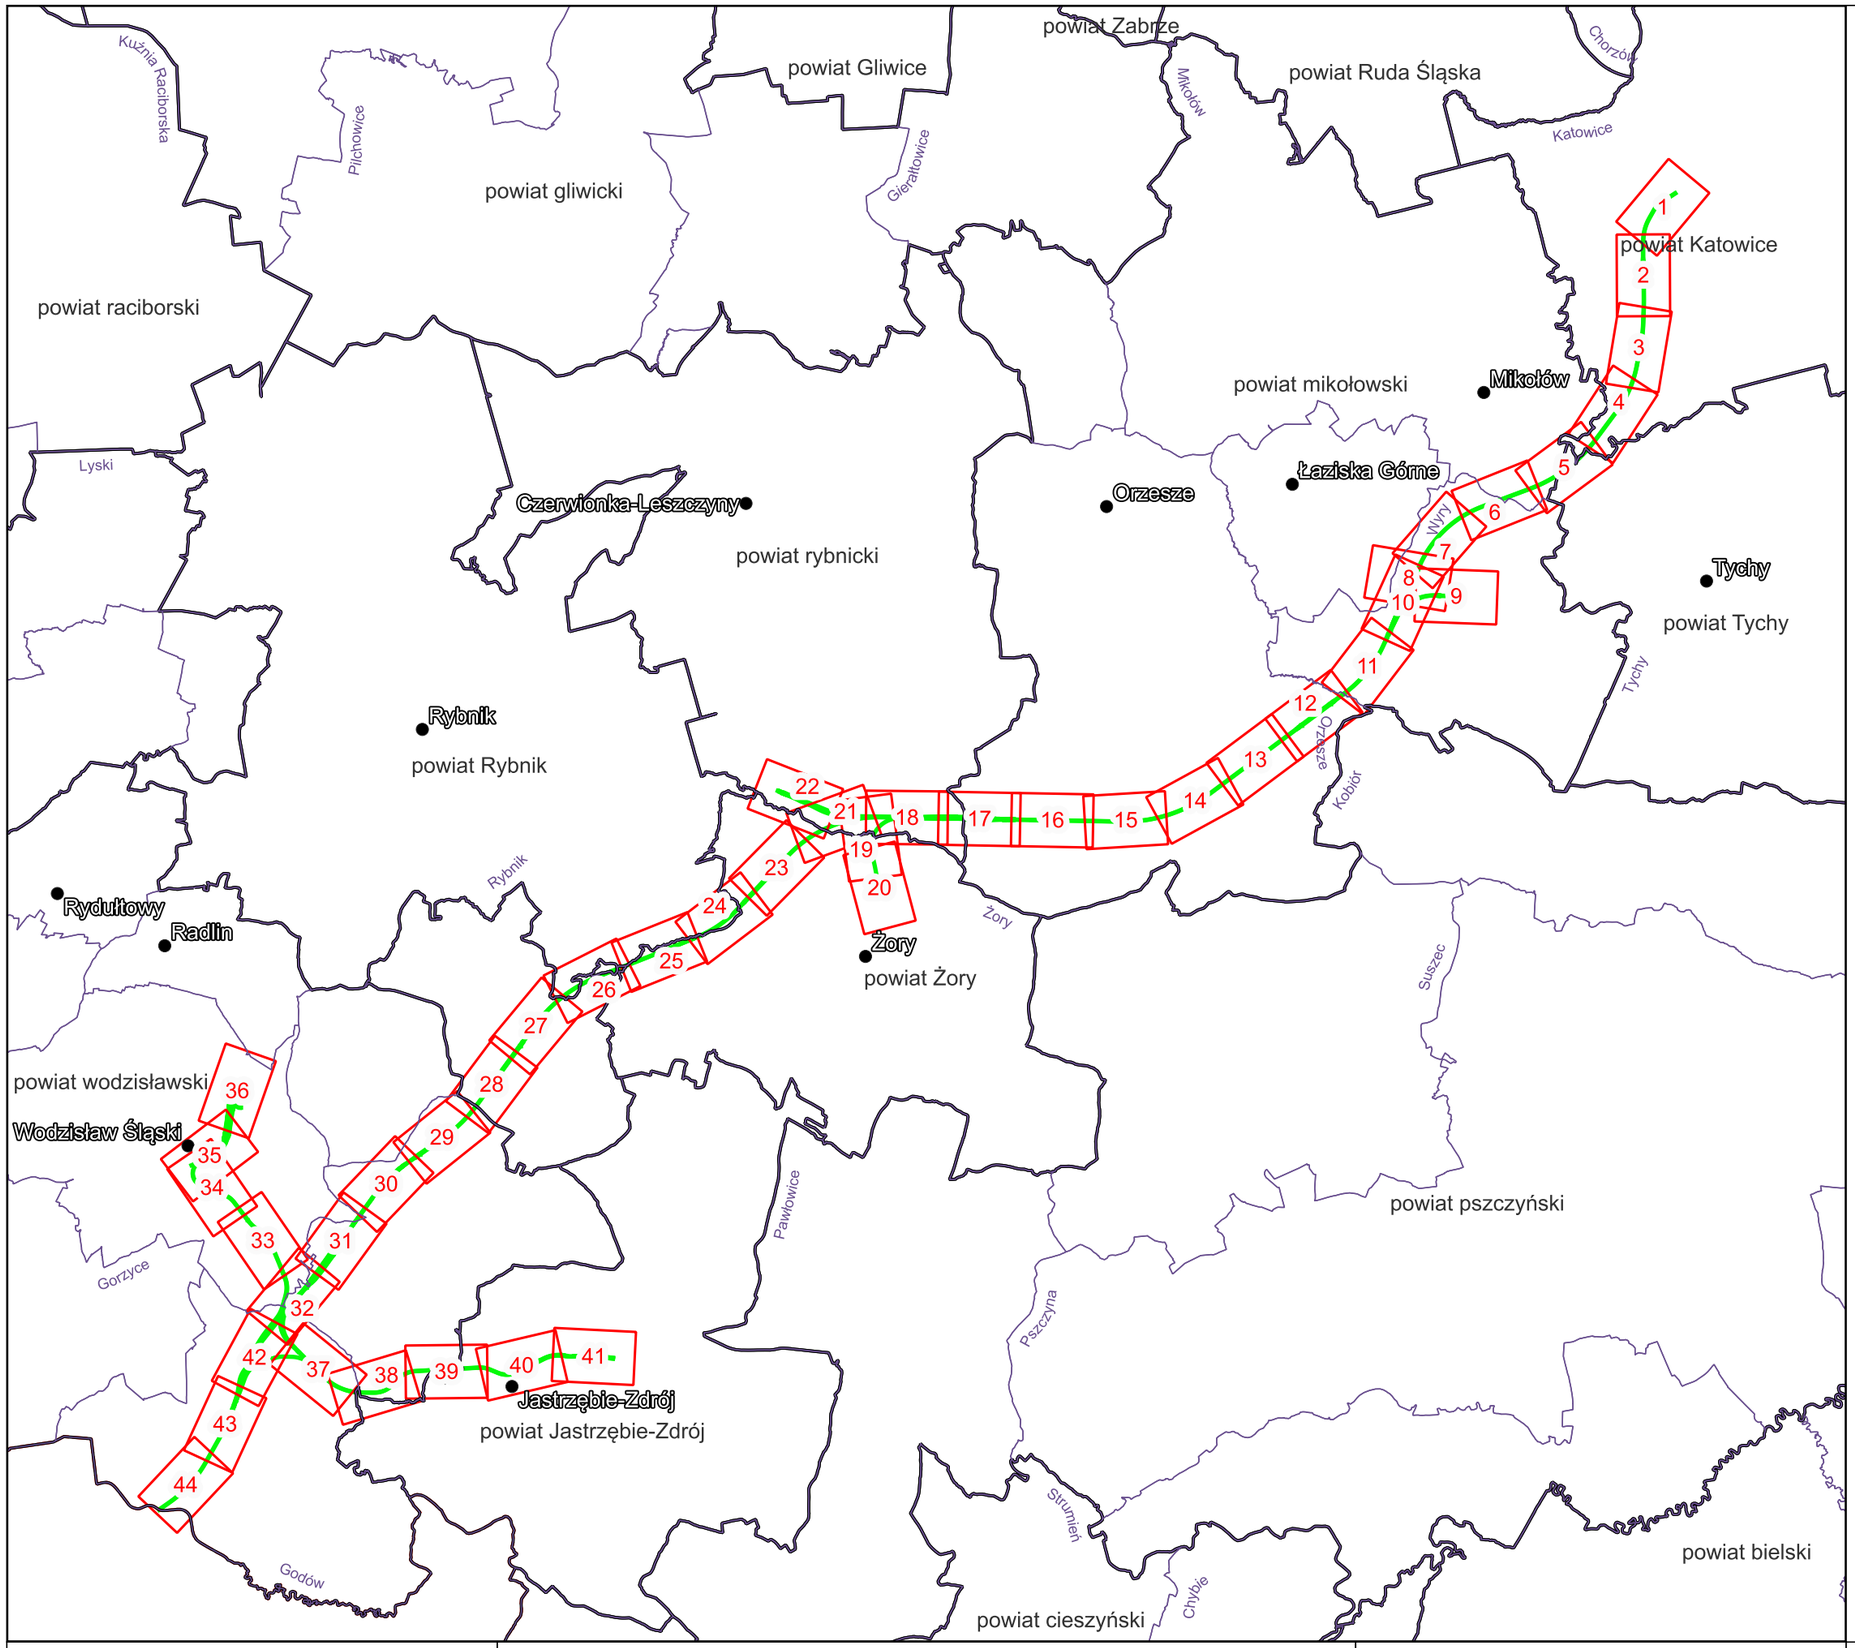

LEGENDA

- oś inwestycji W73
- W73 - przewidywany teren, na którym będzie realizowane przedsięwzięcie
- granice powiatów
- granice gmin

korytarze ekologiczne:

- lokalne korytarze ekologiczne
- krajowe korytarze ekologiczne

korytarze ekologiczne województwa śląskiego:

- korytarze ichtiologiczne
- regionalne korytarze ornitologiczne
- korytarze migracyjne nietoperzy
- korytarze spójności obszarów chronionych
- ssaki kopytne - obszary węzłowe newralgiczne
- ssaki kopytne - obszary węzłowe
- ssaki kopytne - newralgiczne korytarze teriologiczne
- ssaki kopytne - korytarze teriologiczne
- ssaki drapieżne - obszary węzłowe newralgiczne
- ssaki drapieżne - obszary węzłowe
- ssaki drapieżne - newralgiczne korytarze teriologiczne
- ssaki drapieżne - korytarze teriologiczne

Zamawiający:

CENTRALNY PORT KOMUNIKACYJNY

Centralny Port Komunikacyjny Sp. z o.o.
Al. Jerozolimskie 142b,
02-305 Warszawa

Wykonawca:

DOHWA ENGINEERING

Dohwa Engineering Co., Ltd. (Lider)
adres korespondencyjny:
(Daechi-dong) 438 Samseong-ro,
Gangnam-gu, Seoul 06178,
Republika Korei

KOREA NATIONAL RAILWAY

KOREA NATIONAL RAILWAY (Partner)
adres korespondencyjny:
242 Jungang-ro, Dong-gu,
Daejeon 34618,
Republika Korei

Inwestycja:

CENTRALNY PORT KOMUNIKACYJNY

Rzeczpospolita Polska

Dofinansowane przez Unię Europejską

Projekt pn. „Utworzenie nowego połączenia transgranicznego na odcinku Katowice - Ostrawa sieci kompleksowej TEN-T (Etap I)" jest dofinansowany przez Unię Europejską z Instrumentu „Łącząc Europę"

Tytuł:

Zał. 6 Przedsięwzięcie na tle korytarzy ekologicznych - wariant W73

0 2,5 5 km

Arkusz nr 0
Skala 1:150 000
Data 12.2025
Format wydruku A3