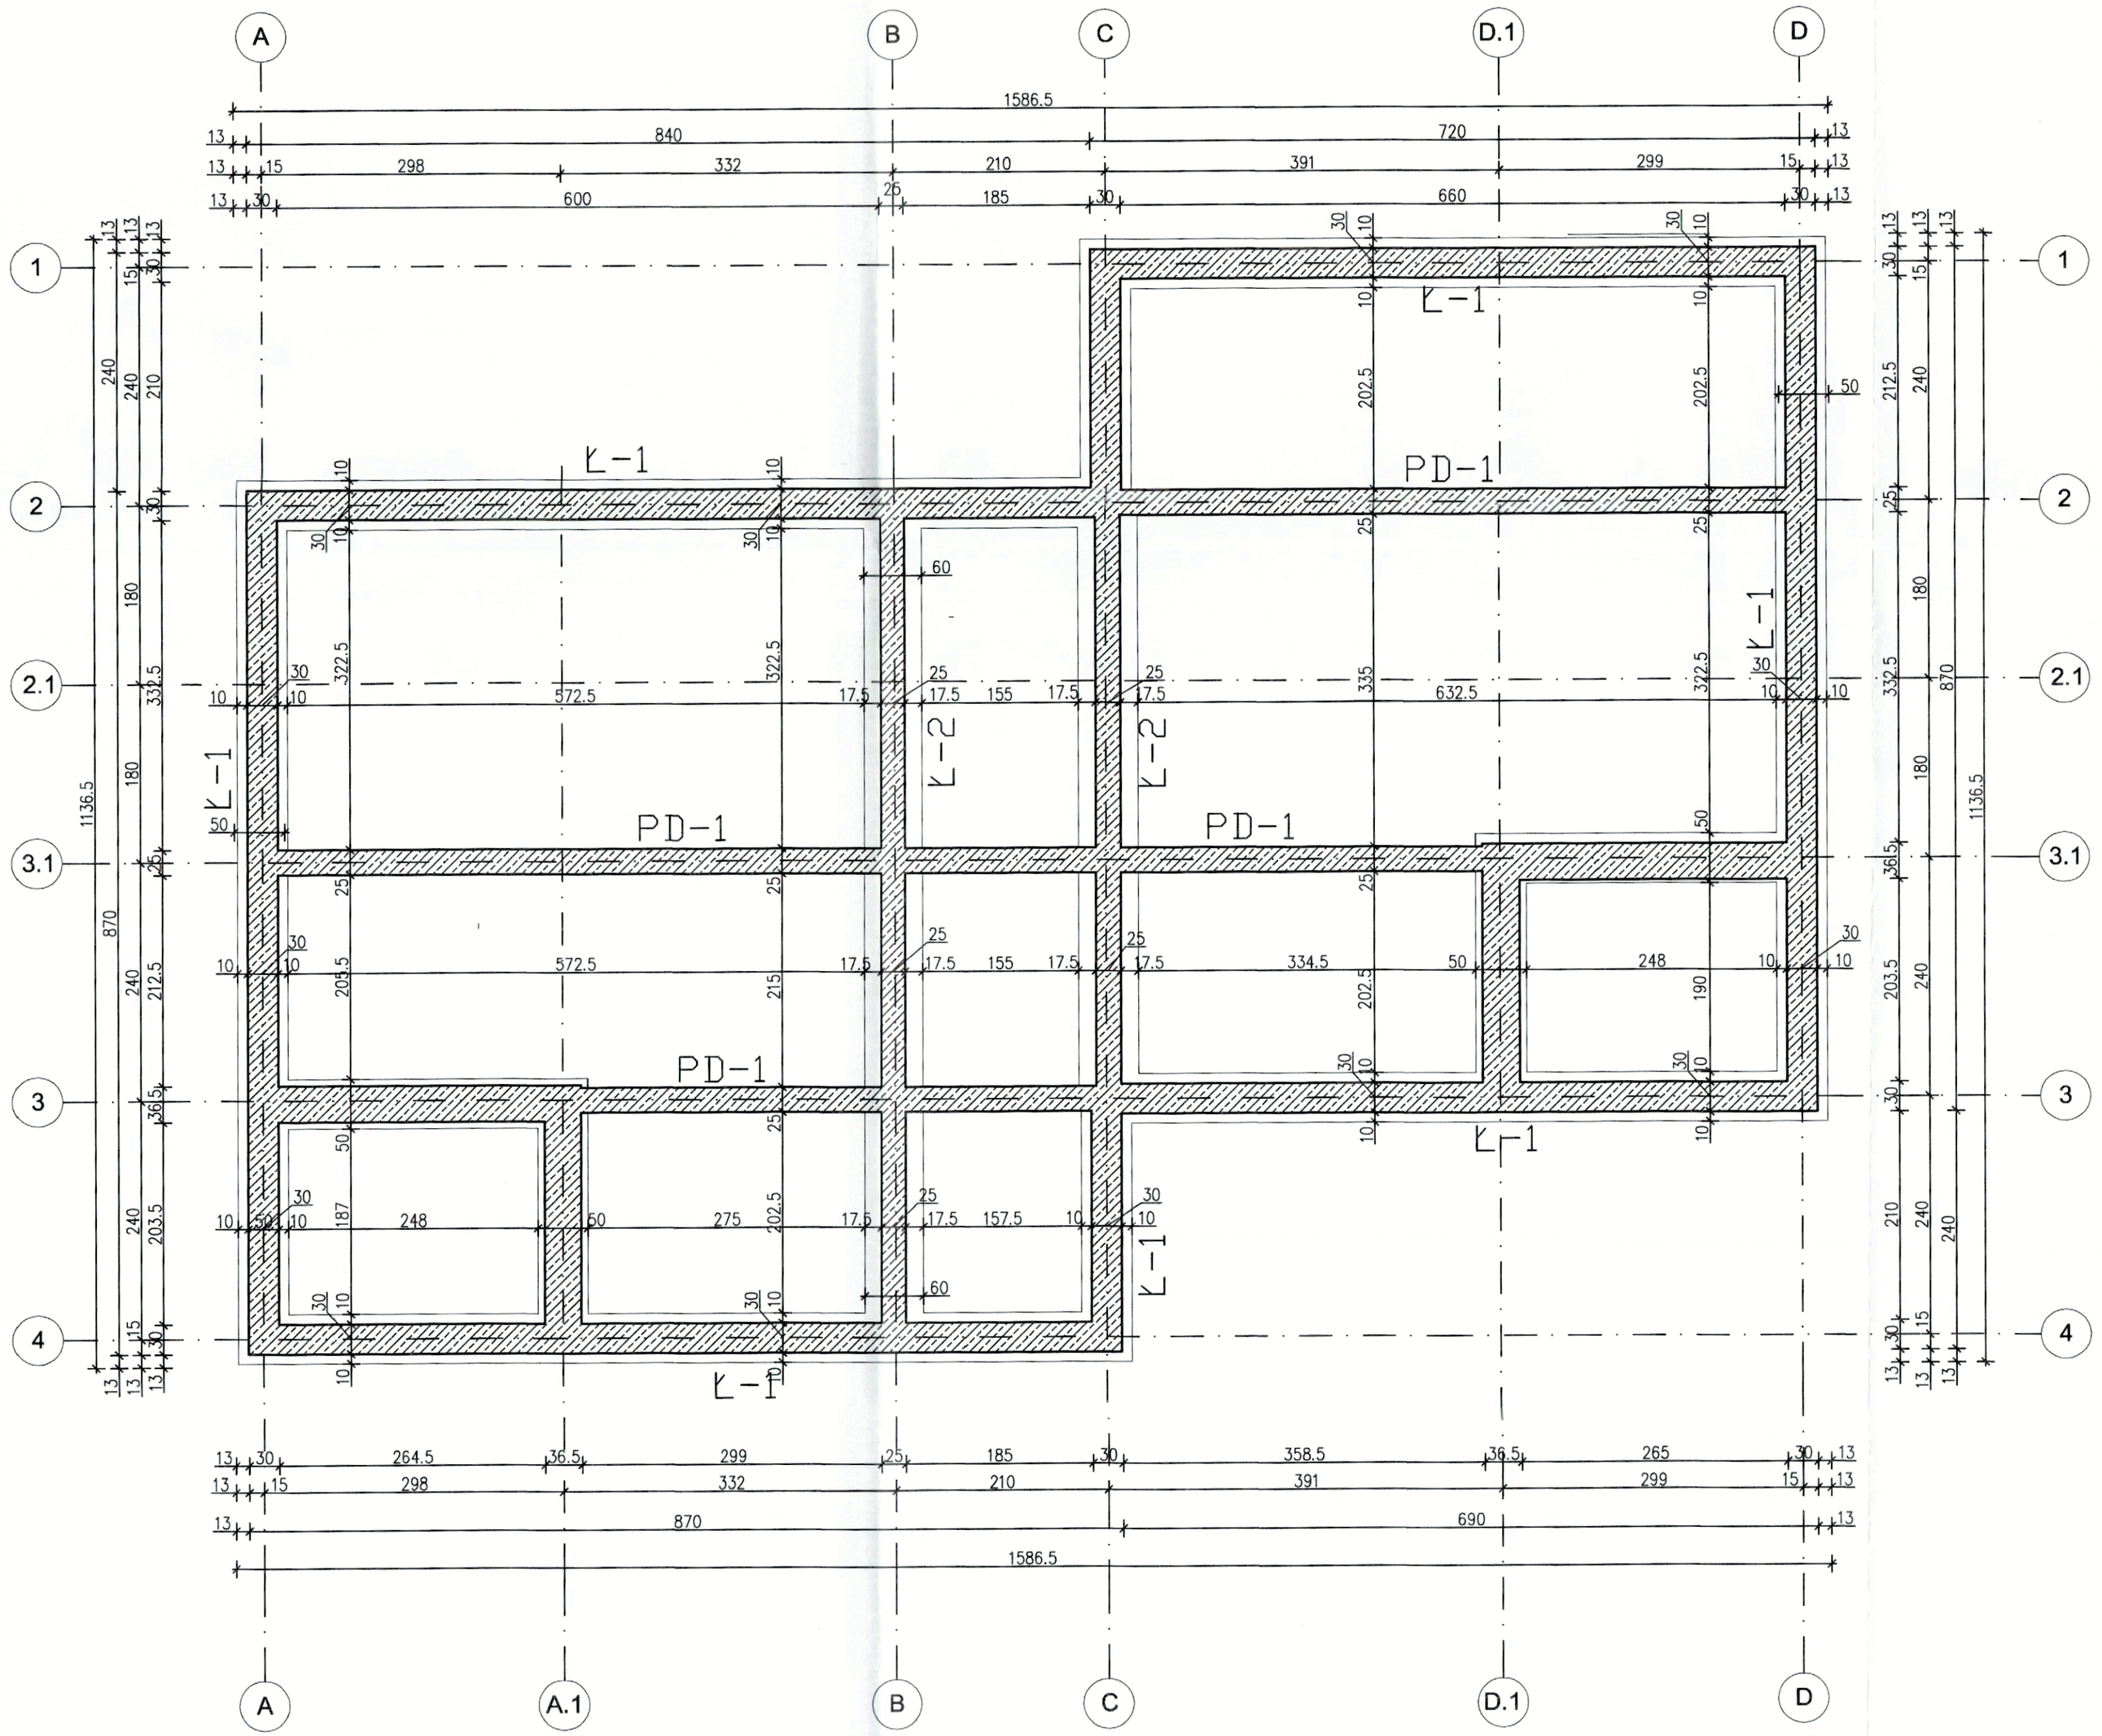

ELEMENTY KONSTRUKCYJNE FUNDAMENTÓW

L-1 - ława fundamentowa szerokość 50cm wysokość 40cm
L-2 - ława fundamentowa szerokość 60cm wysokość 40cm
PD-1 - podwalina szerokość 25cm wysokość 60cm

Fundusze Europejskie Infrastruktura i Środowisko | Rzeczpospolita Polska | Unia Europejska Fundusz Spójności

Inwestor:
GDDKiA
Skarb Państwa - Generalny Dyrektor Dróg Krajowychi Autostrad - działający przez Generalną Dyrekcję Dróg Krajowych i Autostrad Oddział w Rzeszowie
35-959 Rzeszów ul. Legionów 20

Wykonawca:
Konsorcjum Spółek:
Mostostal Warszawa
Mostostal Warszawa S.A.
02-673 Warszawa
ul. Konstruktorska 12A
acciona
Acciona Construccion S.A.
Avda. de Europa 18 Parque Empresarial la Moraleja
28108 Alcobendas, Madryt, Hiszpania

ZATWIERDZAM DO REALIZACJI
Inżynier Kontraktu
Stanisław Leśniak

Projektant:
PROMOST CONSULTING
Promost Consulting Sp. z.o.o Sp. K
ul. Jana Niemierskiego 4
35-307 Rzeszów

Zadanie inwestycyjne:
Zaprojektowanie i budowa drogi ekspresowej S19 na odcinku od węzła „Nisko Południe" (bez węzła) do węzła „Sokołów Małopolski Północ" (z węzłem) z podziałem na trzy zadania w zakresie:
Zadanie „A" od węzła „Nisko Południe" (bez węzła) do węzła „Podgórze" (bez węzła) o długości około 11,5 km

Nazwa zamierzenia budowlanego:
Budowa drogi ekspresowej S-19 Nisko - Sokołów Małopolski na odcinku od węzła „Nisko Południe" (bez węzła) do węzła „Podgórze" (bez węzła) od km 419+150,00 do km 430+300,00 wraz z niezbędną infrastrukturą techniczną, budowlami i urządzeniami budowlanymi

Nazwa części opracowania:
PROJEKT WYKONAWCZY

Tytuł projektu:
Budowa budynków sanitariatów

Tytuł rysunku:
RZUT FUNDAMENTÓW - MOP III PODGÓRZE

Funkcja:	Imię i Nazwisko:	Nr uprawnień:	Podpis:
BRANŻA ARCHITEKTONICZNA			
Projektant:	mgr inż. arch. Tomasz Kozłowski	12/PKOKK/2012	
Opracowujący:	mgr inż. arch. Marcin Knutel		
Opracowująca:	mgr inż. arch. Justyna Ożga		
Sprawdzający:	mgr inż. arch. Karolina Majczak	20/PKOKK/2017	

Nr umowy:	Skala:	Data:	Stadium:	Branża:	Nr rysunku:
2410.4.2015.A z dnia 14-11-2018 r.	1:50	listopad 2019	PW	AB	A-08