


ZATWIERDZAM.
DO REALIZACJI.

Inżynier Kontraktu
Stanisław Leśniak

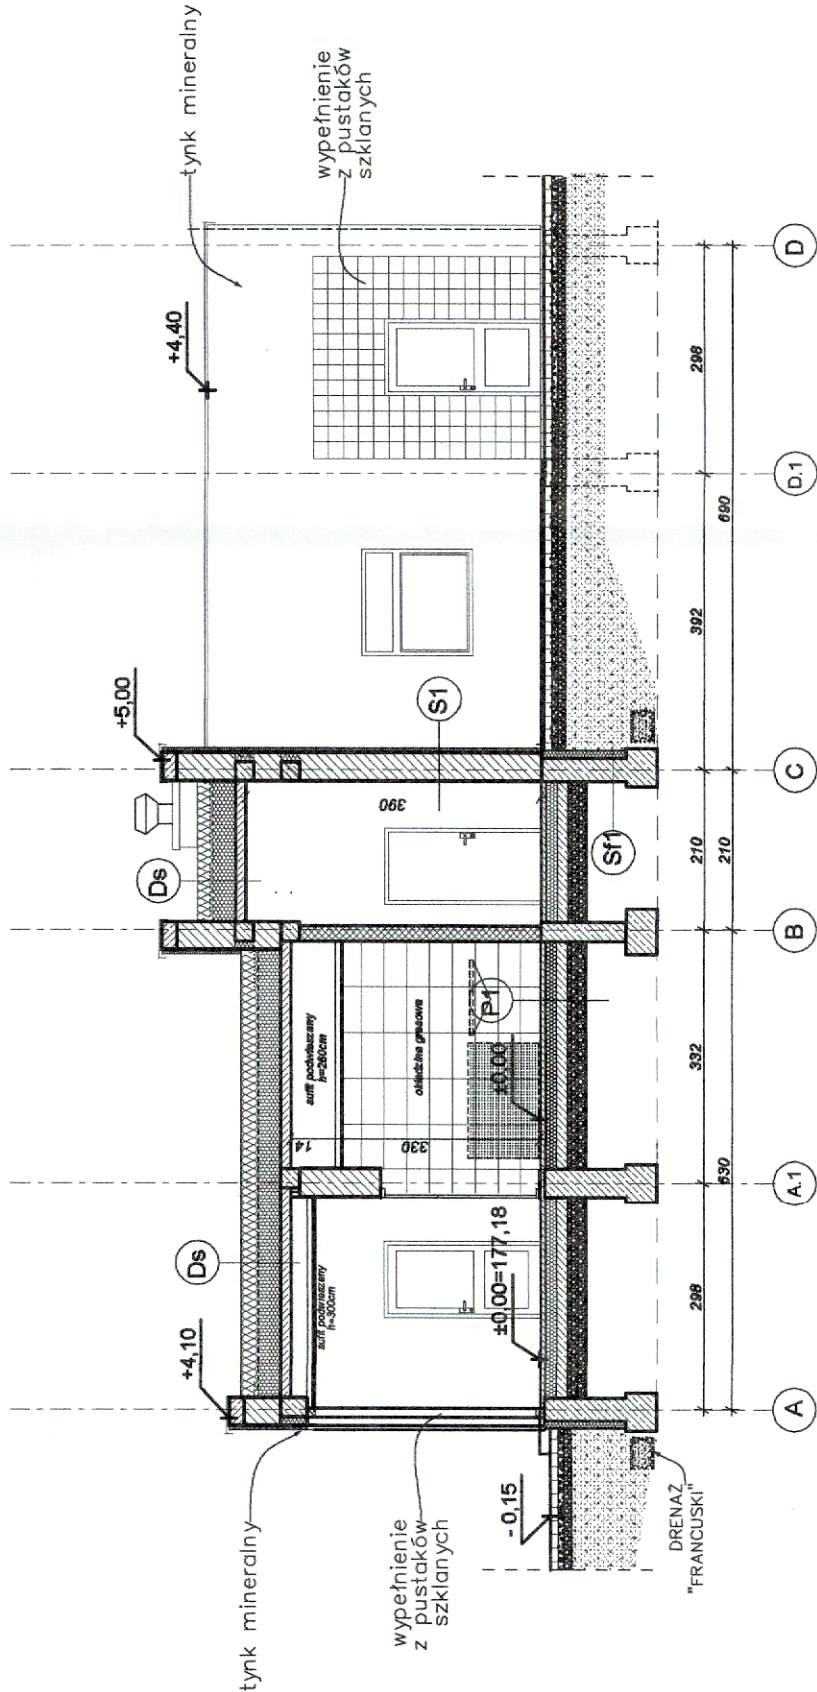

Sf1 Ściana fundamentowa /cokół/ $U=0,36 \text{ W/m}^2\text{K}$
Podkład gruntułajcy
Hydroizolacja pionowa
30 cm Ściana fundamentowa żelbetowa
10 cm Polistyren ekstr. XPS
Tynk cienkowarstwowy na siatce zbrojącej szklanej
Podkład gruntułajcy
Hydroizolacja pionowa
Wykończenie cokołu: szczelny tynk zwykły na siatce zbrojącej

Ds Stropodach $U=0,18 \text{ W/m}^2\text{K}$
22cm-52cm Membrna PVC
Folia parozizolacyjna
15cm Strop żelbetowy

P1 Podłoga na gruncie $U=0,30 \text{ W/m}^2\text{K}$
ok. 2 cm Płytki gresowe
preparat do hydroizolacji betonu
6 cm Wylewka betonowa z piaszczyną, zbrojona siatką, z zastopionymi elementami ogrzewania podłogowego
3cm Płyta izolacyjna z folią (aluminową)
10 cm Styropian EPS 200 - 036
1 x papa podkładowa grzewcza
Podkład gruntułajcy
15 cm Chudy beton
20 cm Żwir ubity

S1 Ściana zewnętrzna murowana $U=0,23 \text{ W/m}^2\text{K}$
Tynk zewnętrzny mineralny
Izolacja termiczna: styropian
6 cm
36,5 cm Bieżnia z betonem komórkowym
1 cm Tynk wewnętrzny cementowo-wapenny

Investor:	Skarb Państwa - Generalny Dyrektor Dróg Krajowych i Autostrad - działający przez Generalną Dyrekcję Dróg Krajowych i Autostrad Oddział w Rzeszowie 35-959 Rzeszów ul. Legionów 20	
Wykonawca:	Konsorcjum Spółek: Mostostal Warszawa S.A. 02-673 Warszawa ul. Konstruktorska 12A	
	Acciona Construcción S.A. Avda. de Europa 18 Parque Empresarial la Moraleja 28108 Alcobendas, Madryt, Hiszpania	
Projektant:	Promost Consulting Sp. z o.o Sp. K ul. Jana Niemieńskiego 4 35-307 Rzeszów	
Zadanie inwestycyjne:	Zaprojektowanie i budowa drogi ekspresowej S19 na odcinku od węzła „Nisko Południe” (bez węzła) do węzła „Sokołów Małopolski Północ” (z węzłem) z podziałem na trzy zadania w zakresie: Zadanie „A” od węzła „Nisko Południe” (bez węzła) do węzła „Podgórze” (bez węzła) o długości około 11,5 km Nazwa zamierzenia budowlanego: Budowa drogi ekspresowej S-19 Nisko - Sokołów Małopolski na odcinku od węzła „Nisko Południe” (bez węzła) do węzła „Podgórze” (bez węzła) od km 419+150,00 do km 430+300,00 wraz z niezbędną infrastrukturą techniczną, budowlami i urządzeniami budowlanymi	
Nazwa części opracowania:	PROJEKT WYKONAWCZY	
Tytuł projektu:	Budowa budynków sanitariatów	
Tytuł rysunku:	PRZEMKÓJ B-B - MOP III PODGÓRZE	
Funkcja:	Imię i Nazwisko:	Nr uprawnień:
BRANŻA ARCHITEKTONICZNA		
Projektant:	mgr inż. arch. Tomasz Kozłowski	12/PKOKK/2012
Opracowujący:	mgr inż. arch. Marcin Knutal	
Opracowująca:	mgr inż. arch. Justyna Ożga	
Sprawdzający:	mgr inż. arch. Karolina Majczak	20/PKOKK/2017
Nr umowy:	Skala:	Data:
2410.4.2015.A z dnia 14-11-2018 r.	1:100	listopad 2019
	Stadium:	Nr rysunku:
	PW	AB
		A-12