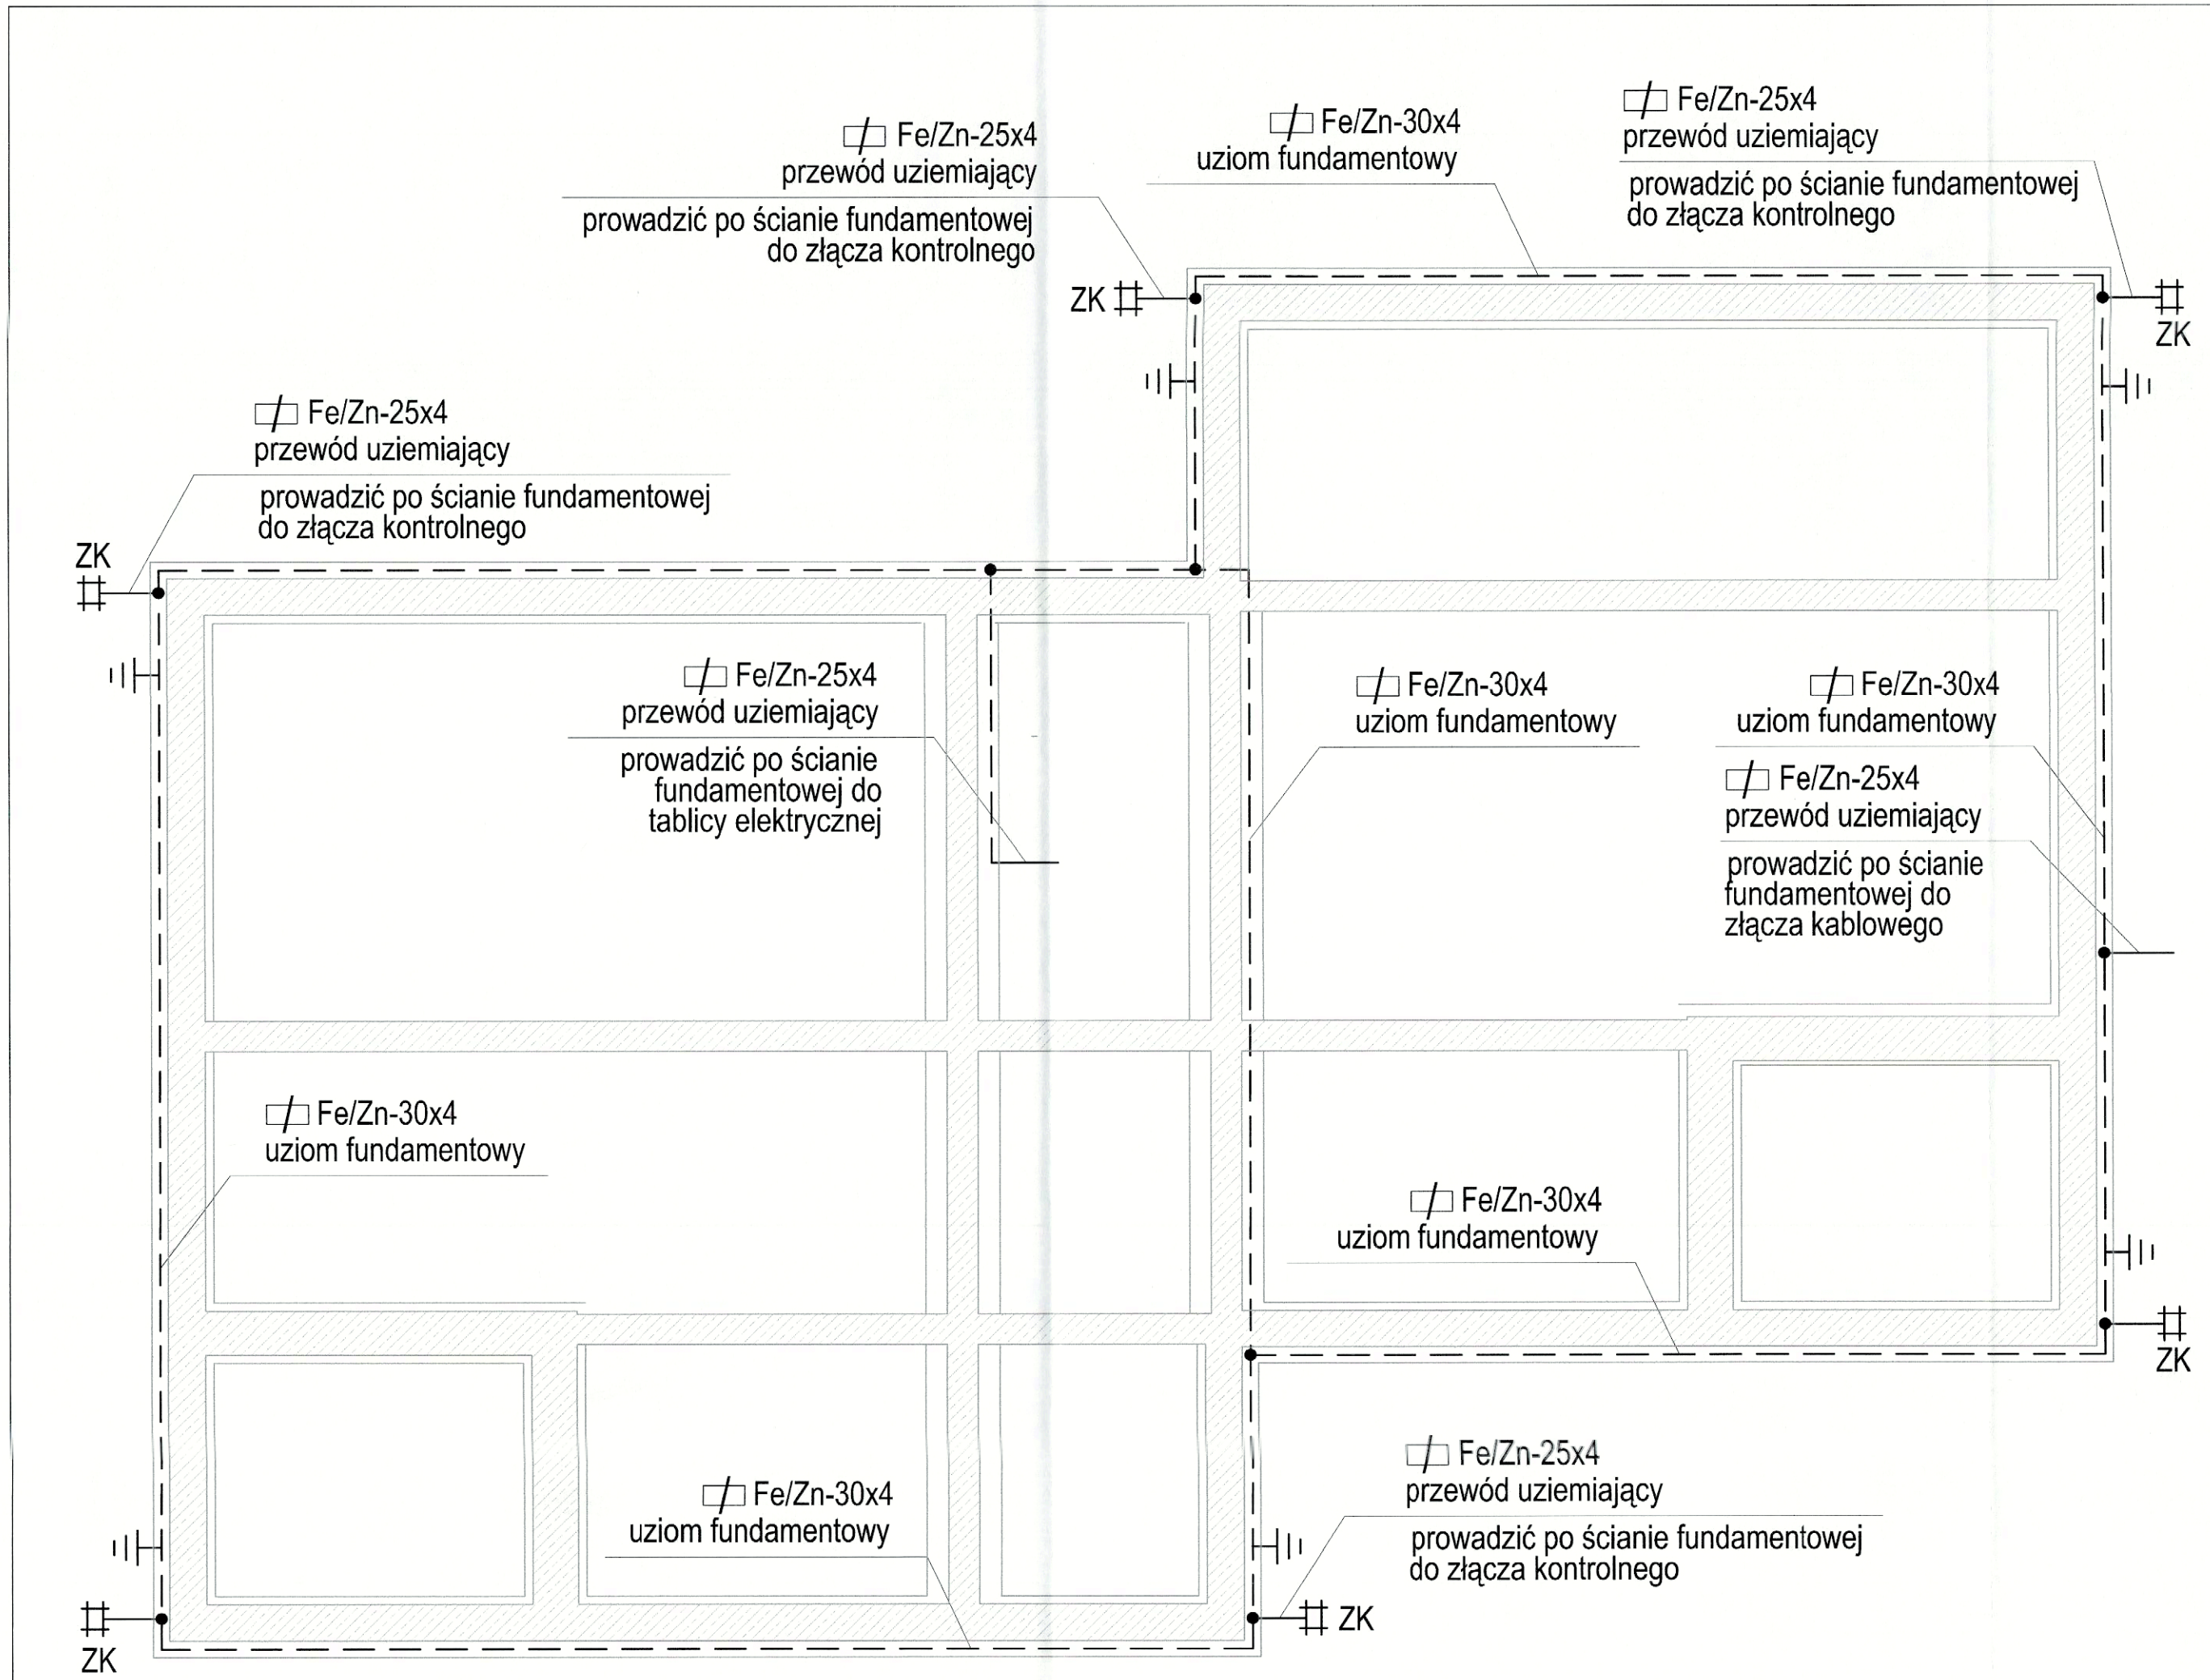

Uziom:
Uziom wykonać jako fundamentowy - płaskownikiem ocynkowanym Fe/Zn-30x4 ułożonym w wykopach fundamentowych, pod ławami, w warstwie chudego betonu.
Połączenia bednarki w wykopie wykonać jako spawane i zabezpieczyć antykorozyjnie.
Przewody odprowadzające:
Przewody odprowadzające wykonać z płaskownika Fe/Zn-25x4 prowadzonego po ścianach zewnętrznych budynku
Złacza kontrolne:
Złacza typu bednarka-bednarka łaczące przewody odprowadzające ze zwodami poziomymi na dachu budynku.

ZATWIERDZAM DO REALIZACJI
Inżynier Kontraktu
Stanisław Leśniak

Fundusze Europejskie Infrastruktura i Środowisko | Rzeczpospolita Polska | Unia Europejska Fundusz Spójności

Inwestor:
GDDKiA
Skarb Państwa - Generalny Dyrektor Dróg Krajowych Autostrad - działający przez Generalną Dyrekcję Dróg Krajowych i Autostrad Oddział w Rzeszowie
35-959 Rzeszów ul. Legionów 20

Wykonawca:
Konsorcjum Spółek:
Mostostal WARSZAWA
Mostostal Warszawa S.A.
02-673 Warszawa
ul. Konstruktorska 12A
acciona Construcción
Acciona Construccion S.A.
Avda. de Europa 18 Parque Empresarial la Moraleja
28108 Alcobendas, Madryt, Hiszpania

Projektant:
PROMOST CONSULTING
Promost Consulting Sp. z.o.o Sp. K
ul. Jana Niemierskiego 4
35-307 Rzeszów

Zadanie inwestycyjne:
Zaprojektowanie i budowa drogi ekspresowej S19 na odcinku od węzła „Nisko Południe" (bez węzła) do węzła „Sokołów Małopolski Północ" (z węzłem) z podziałem na trzy zadania w zakresie:
Zadanie „A" od węzła „Nisko Południe" (bez węzła) do węzła „Podgórze" (bez węzła) o długości około 11,5 km

Nazwa zamierzenia budowlanego:
Budowa drogi ekspresowej S-19 Nisko – Sokołów Małopolski na odcinku od węzła „Nisko Południe" (bez węzła) do węzła „Podgórze" (bez węzła) od km 419+150,00 do km 430+300,00 wraz z niezbędną infrastrukturą techniczną, budowlami i urządzeniami budowlanymi.

Nazwa części opracowania:
PROJEKT WYKONAWCZY

Tytuł projektu:
Budowa budynków sanitariatów

Część:
INSTALACJE ELEKTRYCZNE I TELETECHNICZNE WEWNĘTRZNE

Tytuł rysunku:
INSTALACJA UZIEMIAJĄCA.
RZUT FUNDAMENTÓW.
MOP II JEŻOWE

Zespół projektowy:

Funkcja:	Imię i Nazwisko:	Nr uprawnień:	Podpis:
Projektant:	mgr inż. Piotr Wolak	PDK/0098/POOE/06	
Opracował:	-	-	
Sprawdzający:	mgr inż. Jacek Błądziński	PDK/0132/PWOE/10	

Nr umowy:	Skala:	Data:	Stadium:	Branża:	Nr rysunku:
2410.4.2015.A z dnia 14-11-2018 r.	1:50	MARZEC 2020	PW	E	E-05
Rewizja: 01	Data: 2020.05.15				