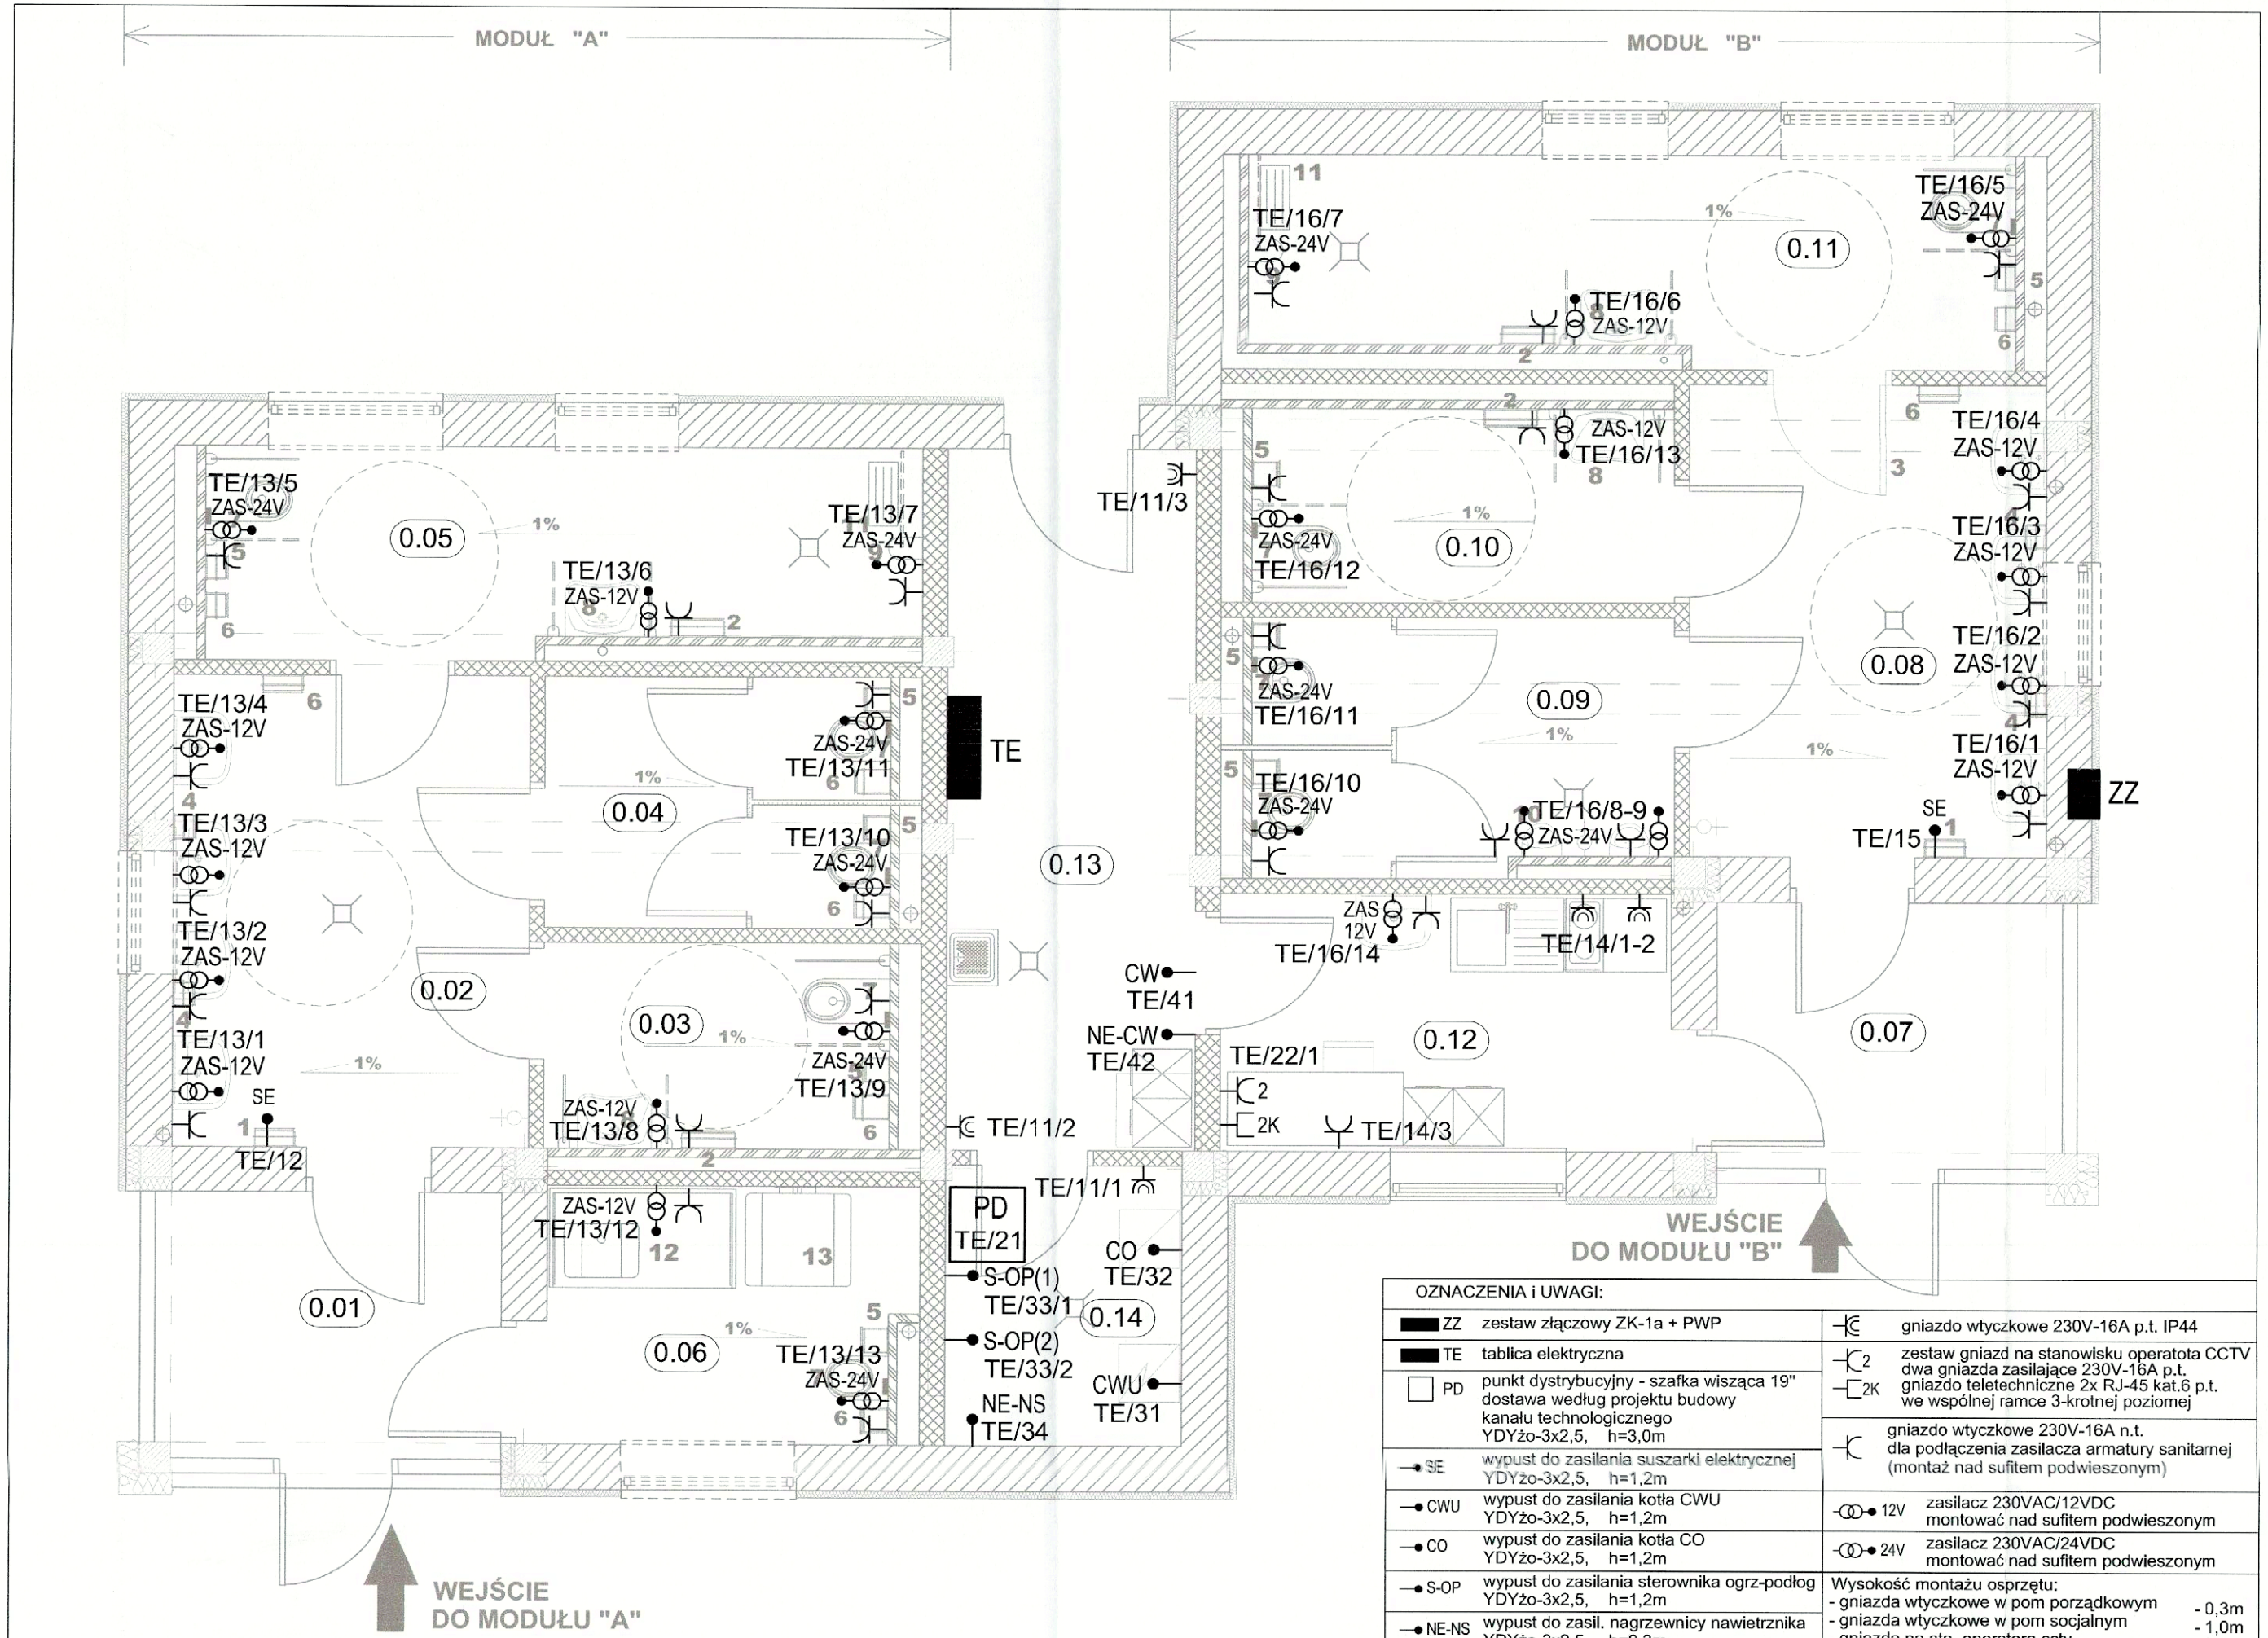

OZNACZENIA i UWAGI:

ZZ	zestaw złączowy ZK-1a + PWP		gniazdo wtyczkowe 230V-16A p.t. IP44
TE	tablica elektryczna	2 / 2K	zestaw gniazd na stanowisku operatota CCTV dwa gniazda zasilające 230V-16A p.t. gniazdo teletechniczne 2x RJ-45 kat.6 p.t. we wspólnej ramce 3-krotnej poziomej
PD	punkt dystrybucyjny - szafka wisząca 19" dostawa według projektu budowy kanału technologicznego YDYżo-3x2,5, h=3,0m		gniazdo wtyczkowe 230V-16A n.t. dla podłączenia zasilacza armatury sanitarnej (montaż nad sufitem podwieszonym)
SE	wypust do zasilania suszarki elektrycznej YDYżo-3x2,5, h=1,2m	12V	zasilacz 230VAC/12VDC montować nad sufitem podwieszonym
CWU	wypust do zasilania kotła CWU YDYżo-3x2,5, h=1,2m	24V	zasilacz 230VAC/24VDC montować nad sufitem podwieszonym
CO	wypust do zasilania kotła CO YDYżo-3x2,5, h=1,2m		
S-OP	wypust do zasilania sterownika ogrz-podłog YDYżo-3x2,5, h=1,2m		
NE-NS	wypust do zasil. nagrzewnicy nawietrznika YDYżo-3x2,5, h=0,3m		
CW	wypust do zasilania centrali wentylacyjnej (pod stropem) YDYżo-3x2,5		
NE-CW	wypust do nagrzewnicy centrali wentylac. (pod stropem) YDYżo-5x2,5		

Typ przewodów:
- instalacja gniazd wtykowych 230V - YDYżo-3x2,5

Wysokość montażu osprzętu:
- gniazda wtyczkowe w pom porządkowym - 0,3m
- gniazda wtyczkowe w pom socjalnym - 1,0m
- gniazda na sta. operatora cctv - 1,2m
- wypusty zasilające baterie umywalkowe - 0,6m
- wypusty zasilające baterie natryskowe - 1,1m
- wypusty zasilające spłuczki ustępowe - 1,0m
- wypusty zasilające spłuczki pisuarowe - 1,0m

Przewody układać w korytkach kablowych (nad sufitami podwieszonymi) oraz w bruzdach i rurkach ściennych pod tynkiem.

SPIS POMIESZCZEŃ

MODUŁ A		MODUŁ B	
Numer	Nazwa strefy	Numer	Nazwa strefy
0.01	Wiatrołap	0.08	Umywalki mężczyzn
0.02	Umywalki kobiet	0.09	WC mężczyzn
0.03	WC niepełnospr. k.	0.10	WC niepełnospr. m.
0.04	WC kobiet	0.11	Prysznic mężczyzn
0.05	Prysznic kobiet	0.12	Pom.socjalne
0.06	Przewijak	0.13	Pom. porządkowe
0.07	Wiatrołap	0.14	Pom. techniczne

OPIS GŁÓWNYCH TYPÓW ARMATURY I AKCESORIÓW:
1 - suszarka do rąk, pojemnik na odpady
2 - podajniki papieru, dozownik mydła, pojemniki na odpady montaż natynkowy,
4 - dozownik mydła
5 - podajniki papieru
6 - pojemniki na odpady
7 - miski ustępowe na stelażu
8 - umywlaki na stelażu
9 - bateria natryskowa,
10 - pisuary
11 - poręcz ścienno-podłogowa oraz siedzisko zawieszane
12 - umywalka z blatem do mycia niemowląt
13 - przewijak

Fundusze Europejskie Infrastruktura i Środowisko | Rzeczpospolita Polska | Unia Europejska Fundusz Spójności

Inwestor:
GDDKiA
Skarb Państwa - Generalny Dyrektor Dróg Krajowychi Autostrad - działający przez Generalną Dyrekcję Dróg Krajowych i Autostrad Oddział w Rzeszowie
35-959 Rzeszów ul. Legionów 20

Wykonawca:
Konsorcjum Spółek:
Mostostal WARSZAWA
Mostostal Warszawa S.A.
02-673 Warszawa
ul. Konstruktorska 12
acciona Construccion
Acciona Construccion S.A.
Avda. de Europa 18 Parque Empresarial la Moraleja
28108 Alcobendas, Madryt, Hiszpania

Projektant:
PROMOST CONSULTING
Promost Consulting Sp. z.o.o Sp. K
ul. Jana Niemierskiego 4
35-307 Rzeszów

Zadanie inwestycyjne:
Zaprojektowanie i budowa drogi ekspresowej S19 na odcinku od węzła „Nisko Południe" (bez węzła) do węzła „Sokołów Małopolski Północ" (z węzłem) z podziałem na trzy zadania w zakresie:
Zadanie „A" od węzła „Nisko Południe" (bez węzła) do węzła „Podgórze" (bez węzła) o długości około 11,5 km

Nazwa zamierzenia budowlanego:
Budowa drogi ekspresowej S-19 Nisko – Sokołów Małopolski na odcinku od węzła „Nisko Południe" (bez węzła) do węzła „Podgórze" (bez węzła) od km 419+150,00 do km 430+300,00 wraz z niezbędną infrastrukturą techniczną, budowlami i urządzeniami budowlanymi.

ZATWIERDZAM DO REALIZACJI
Inżynier Kontraktu
Stanisław Leśniak

Nazwa części opracowania:
PROJEKT WYKONAWCZY

Tytuł projektu:
Budowa budynków sanitariatów

Część:
INSTALACJE ELEKTRYCZNE I TELETECHNICZNE WEWNĘTRZNE

Tytuł rysunku:
PLAN INSTALACJI SIŁOWYCH.
RZUT PRZYZIEMIA.
MOP II JEŻOWE

Zespół projektowy:

Funkcja:	Imię i Nazwisko:	Nr uprawnień:	Podpis:
Projektant:	mgr inż. Piotr Wolak	PDK/0098/POOE/06	
Opracował:	-	-	
Sprawdzający:	mgr inż. Jacek Błądziński	PDK/0132/PWOE/10	

Nr umowy:	Skala:	Data:	Stadium:	Branża:	Nr rysunku:
2410.4.2015.A z dnia 14-11-2018 r.	1:50	MARZEC 2020	PW	E	E-07
Rewizja: 01	Data: 2020.05.15				