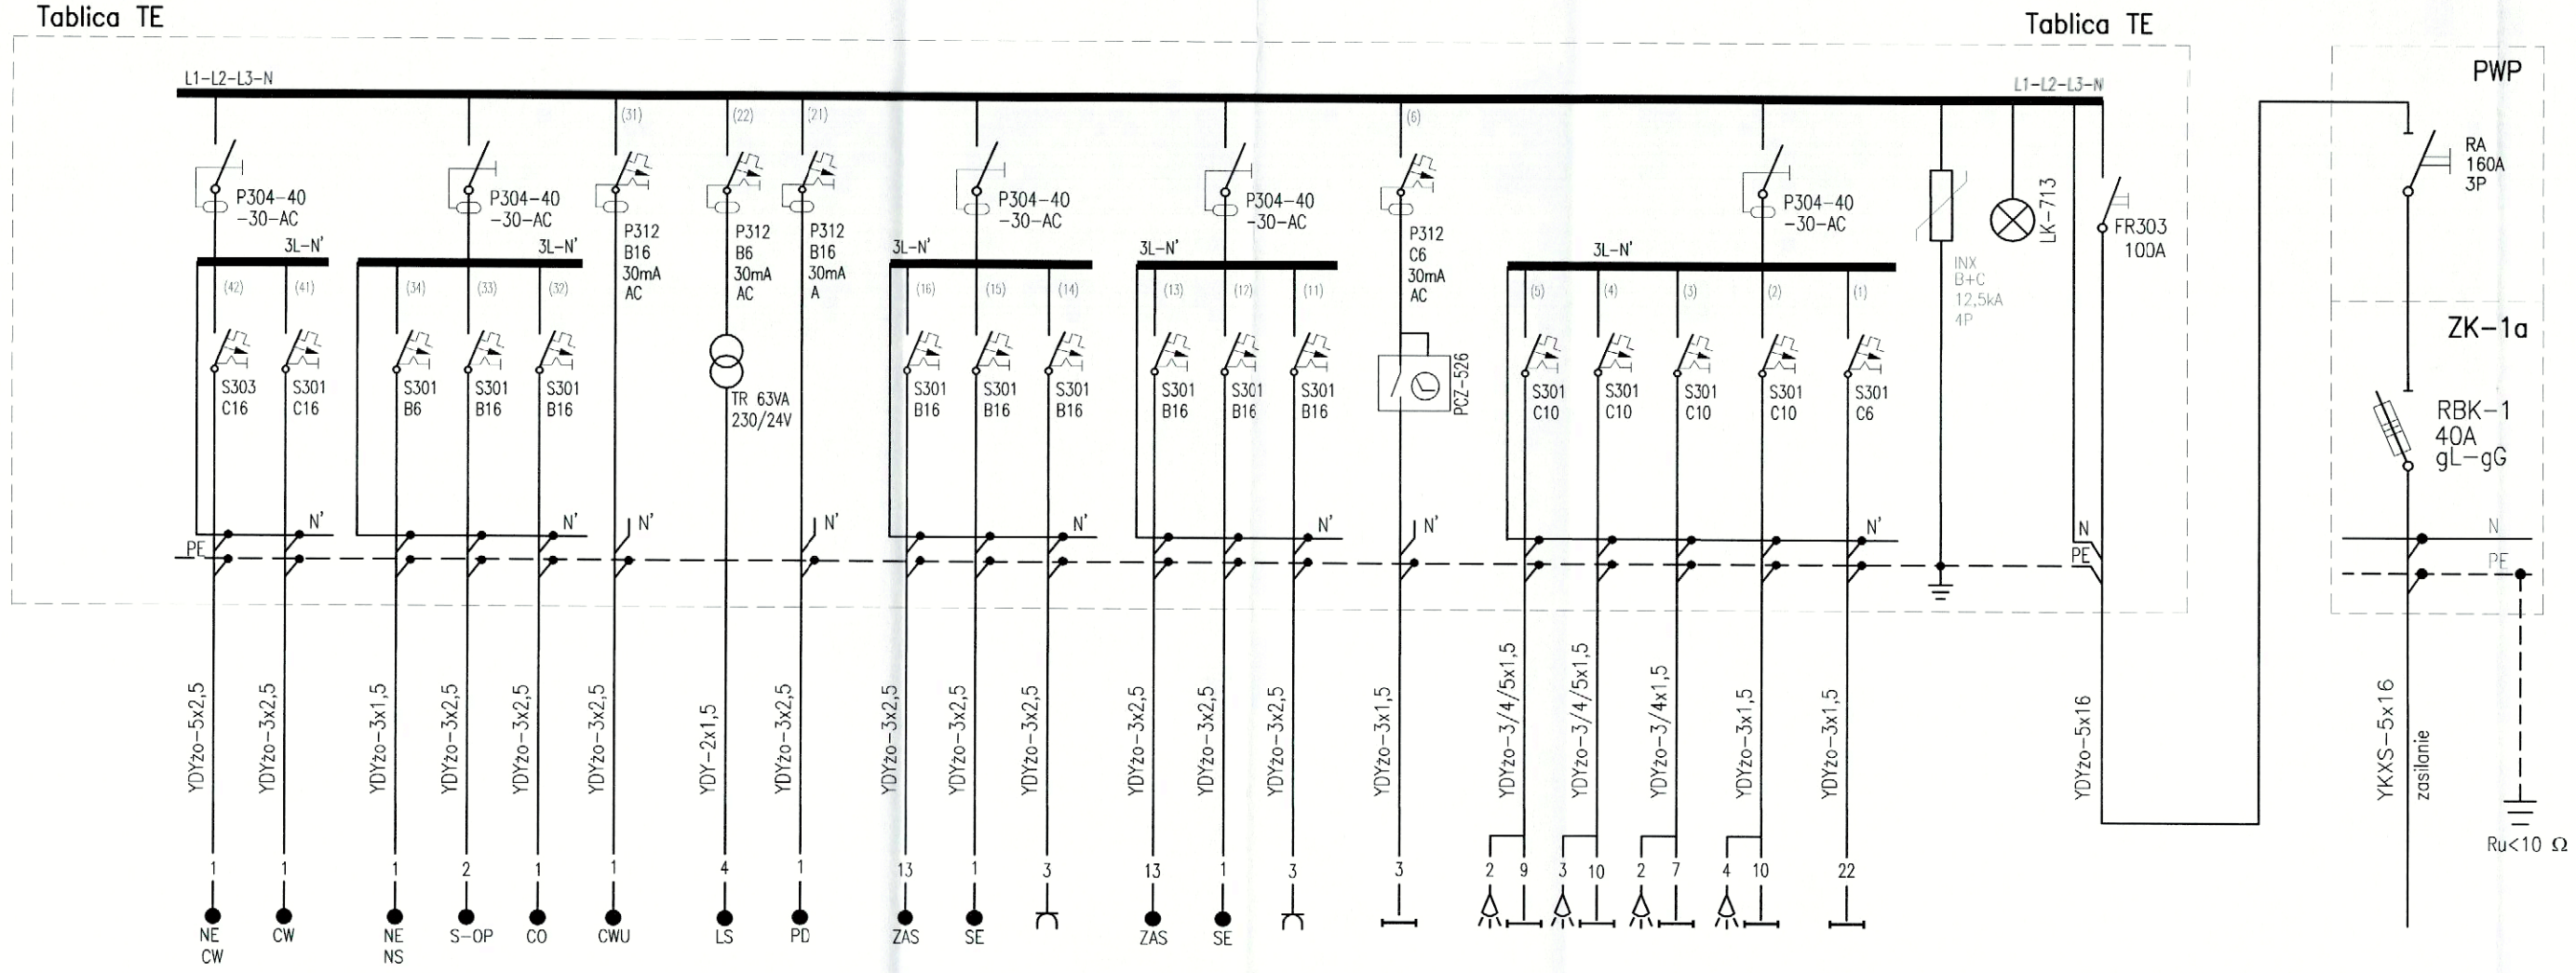

Pi		6000W	1000W		150W	200W	200W	2000W		100W	2000W		300W	2000W	2000W		300W	2000W	2000W		150W		180W	200W	50W	50W	100W			zasilanie z ZK-1a
Io		11,0A	5,5A		1,0A	1,0A	1,0A	8,7A		0,5A	9,7A		1,5A	9,7A	9,7A		1,5A	9,7A	9,7A		0,75A		0,9A	1,0A	0,25A	0,25A	0,5A			
nr pom.		nagrzewn. centrali 0.13	centrala went. 0.13		0.14	0.14	0.14	0.14		0.08 0.02	0.13		zasilacze armatury	suszarka 0.08	gniazda 0.12		zasilacze armatury	suszarka 0.02	gniazda 0.13 0.14		oświetl. zewnętrzne		0.09 0.10 0.13	0.07 0.08 0.11 0.12	0.03 0.04 0.14	0.01 0.02 0.05 0.06	oświetl. awaryjne ewakuacyjne			
opis		centrala wentylacyjna			nagrzewnica nawietrznika ściennego	sterowniki ogrzewania podłogowego	kocioł CO	kocioł CWU		instalacja przywyżowa	punkt dystrybucyjny		moduł B				moduł A				oświetlenie								ochronniki	lampki
nr obw.		(42)	(41)		(34)	(33)	(32)	(31)		(22)	(21)		(16)	(15)	(14)		(13)	(12)	(11)		(6)		(5)	(4)	(3)	(2)	(1)			

Bilans mocy:

Pi=21,55kW
Ps=14,0kW
Is=21,0A
cosø=0,95
kj=0,63

układ sieci: TN-S

system ochrony od porażeń:
samoczynne wyłączenie zasilania

ZATWIERDZAM DO REALIZACJI
Inżynier Kontraktu
Stanisław Leśniak

Fundusze Europejskie Infrastruktura i Środowisko | Rzeczpospolita Polska | Unia Europejska Fundusz Spójności

Inwestor:
GDDKiA
Skarb Państwa - Generalny Dyrektor Dróg Krajowych Autostrad - działający przez Generalną Dyrekcję Dróg Krajowych i Autostrad Oddział w Rzeszowie
35-959 Rzeszów ul. Legionów 20

Wykonawca:
Konsorcjum Spółek:
Mostostal Warszawa
Mostostal Warszawa S.A.
02-673 Warszawa
ul. Konstruktorska 12A

acciona Construcción
Acciona Construccion S.A.
Avda. de Europa 18 Parque Empresarial la Moraleja
28108 Alcobendas, Madryt, Hiszpania

Projektant:
PROMOST CONSULTING
Promost Consulting Sp. z.o.o Sp. K
ul. Jana Niemierskiego 4
35-307 Rzeszów

Zadanie inwestycyjne:
Zaprojektowanie i budowa drogi ekspresowej S19 na odcinku od węzła „Nisko Południe" (bez węzła) do węzła „Sokołów Małopolski Północ" (z węzłem) z podziałem na trzy zadania w zakresie:
Zadanie „A" od węzła „Nisko Południe" (bez węzła) do węzła „Podgórze" (bez węzła) o długości około 11,5 km

Nazwa zamierzenia budowlanego:
Budowa drogi ekspresowej S-19 Nisko – Sokołów Małopolski na odcinku od węzła „Nisko Południe" (bez węzła) do węzła „Podgórze" (bez węzła) od km 419+150,00 do km 430+300,00 wraz z niezbędną infrastrukturą techniczną, budowlami i urządzeniami budowlanymi.

Nazwa części opracowania:
PROJEKT WYKONAWCZY

Tytuł projektu:
Budowa budynków sanitariatów

Część:
INSTALACJE ELEKTRYCZNE I TELETECHNICZNE WEWNĘTRZNE

Tytuł rysunku:
SCHEMAT INSTALACJI ELEKTRYCZNYCH.
MOP III PODGÓRZE

Zespół projektowy:

Funkcja:	Imię i Nazwisko:	Nr uprawnień:	Podpis:
Projektant:	mgr inż. Piotr Wołak	PDK/0098/POOE/06	
Opracował:	-	-	
Sprawdzający:	mgr inż. Jacek Błądziński	PDK/0132/PWOE/10	

Nr umowy:	Skala:	Data:	Stadium:	Branża:	Nr rysunku:
2410.4.2015.A z dnia 14-11-2018 r.	-:-	MARZEC 2020	PW	E	E-10
Rewizja: 01	Data: 2020.05.15				