


OZNACZENIA:

Ø110

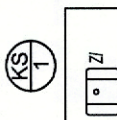

- Proj. instalacja kanalizacji sanitarnej z rur PCV w zabudowie g-k i w posadzce;
- Proj. piony kanalizacji sanitarnej;
- Proj. umywalka z białem do mycia niemowląt z baterią umywalkową stojącą;
- Proj. zlewomywek z baterią stojącą z ruchomą wylewką;
- Proj. umywalka z baterią stojącą sterowaną optoelektronicznie;
- Proj. umywalka dla niepełnosprawnych z baterią stojącą bezdotykową, z podłączaniem przez szlaczki podtynkowymi;
- Proj. wisząca miska usiępowa dla niepełnosprawnych ze szlaczem podtynkowym, płuszką bezdotykową;
- Proj. wisząca miska usiępowa ze szlaczem podtynkowym, płuszką bezdotykową;
- Proj. pisuar z płuszką podtynkową lub zaworem spł. bezdotyk.;
- Proj. zlew gospodarczy z baterią ścienną;
- Proj. bateria natryskowa elektroniczna z podtynkowa puszkę przył. i wylewka stałą;
- Proj. wpust podłogowy dn100 z rusztem ze stal. nierdz.;
- Proj. rewizja kanalizacji sanit. wyprowadzona na ścianę dostęp przez drzwiarki rewizyjne wandaloodporne;



Unia Europejska
Fundusze Europejskie
Rzeszopolita
Poliska

Mostostal
Warszawa S.A.
02-673 Warszawa
ul. Konstruktorska 12A
Acciona Construction S.A.
Avda. de Europa 18 Parque Empresarial La Moraleja Lesnizak
28108 Alcobendas, Madryt, Hiszpania

PROMOST
CONSULTING
Projektant:
Promest Consulting Sp. z o.o Sp. K
ul. Jana Niemcewicza 4
35-307 Rzeszów

Zadanie inwestycyjne:
Zaprojektowanie i budowa drogi ekspresowej S19 na odcinku od węzła „Nisko Południe” (bez węzła) do węzła „Sokołów Małopolski Północ” (z węzłem) z podziałem na trzy zadania w zakresie:
Zadanie „A” od węzła „Nisko Południe” (bez węzła) do węzła „Podgórze” (bez węzła) o długości około 11,5 km

Nazwa zamierzenia budowlanego:
Budowa drogi ekspresowej S-19 Nisko - Sokołów Małopolski na odcinku od węzła „Nisko Południe” (bez węzła) do węzła „Podgórze” (bez węzła) od km 419+150,00 do km 430+300,00 wraz z niezbędną infrastrukturą techniczną, budowlami i urządzeniami budowlanymi

Nazwa części opracowania:
PROJEKT WYKONAWCZY


Tytuł projektu:
Budowa budynków sanitariatów

Tytuł rysunku:

ROZWINIĘCIE KANALIZACJI SANITARNEJ

Funkcja:	Imię i Nazwisko:	Nr uprawnień:	Podpis:
BRANŻA SANITARNA			
Projektant:	mgr inż. Dorota Wołak	PDK/0067/P00S/06	Wolak
Asystent proj.:			
Sprawdzający:	mgr inż. Grzegorz Rechtoń	PDK/0071/PWOS/06	Rechtoń
Nr umowy:	Skala:	Stadium:	Branża:
2410.4.2015.A z dnia 14-11-2018 r.	1:100	listopad 2019	S
Nr rysunku:			S-05

MODUŁ "A"

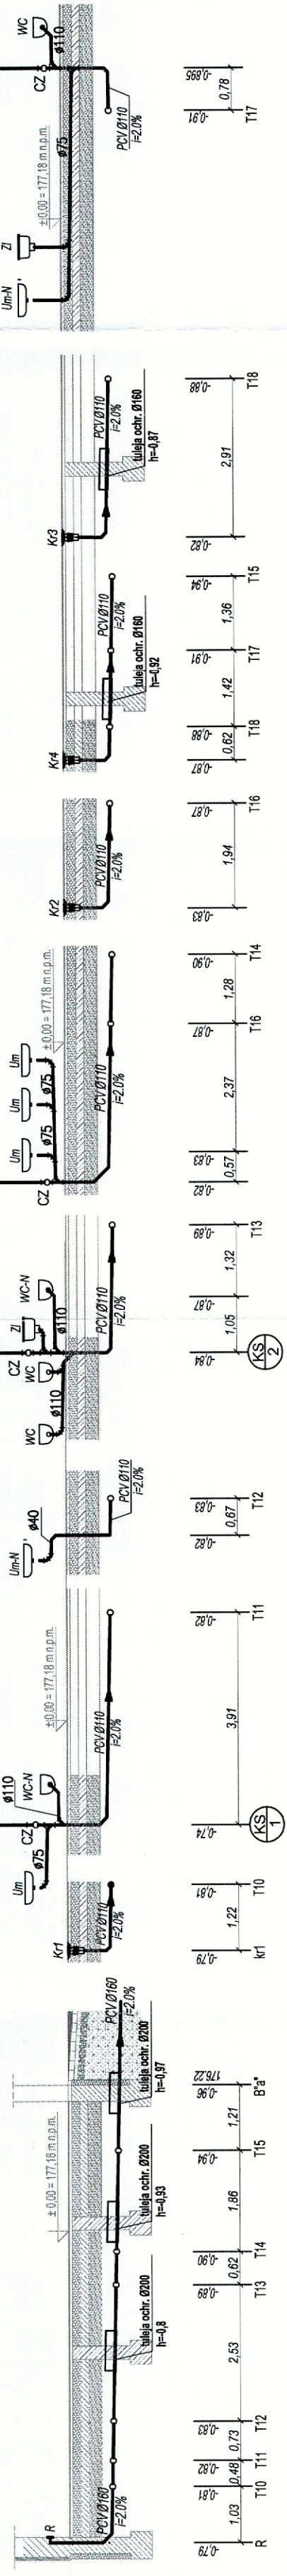

MODUŁ "B"

