


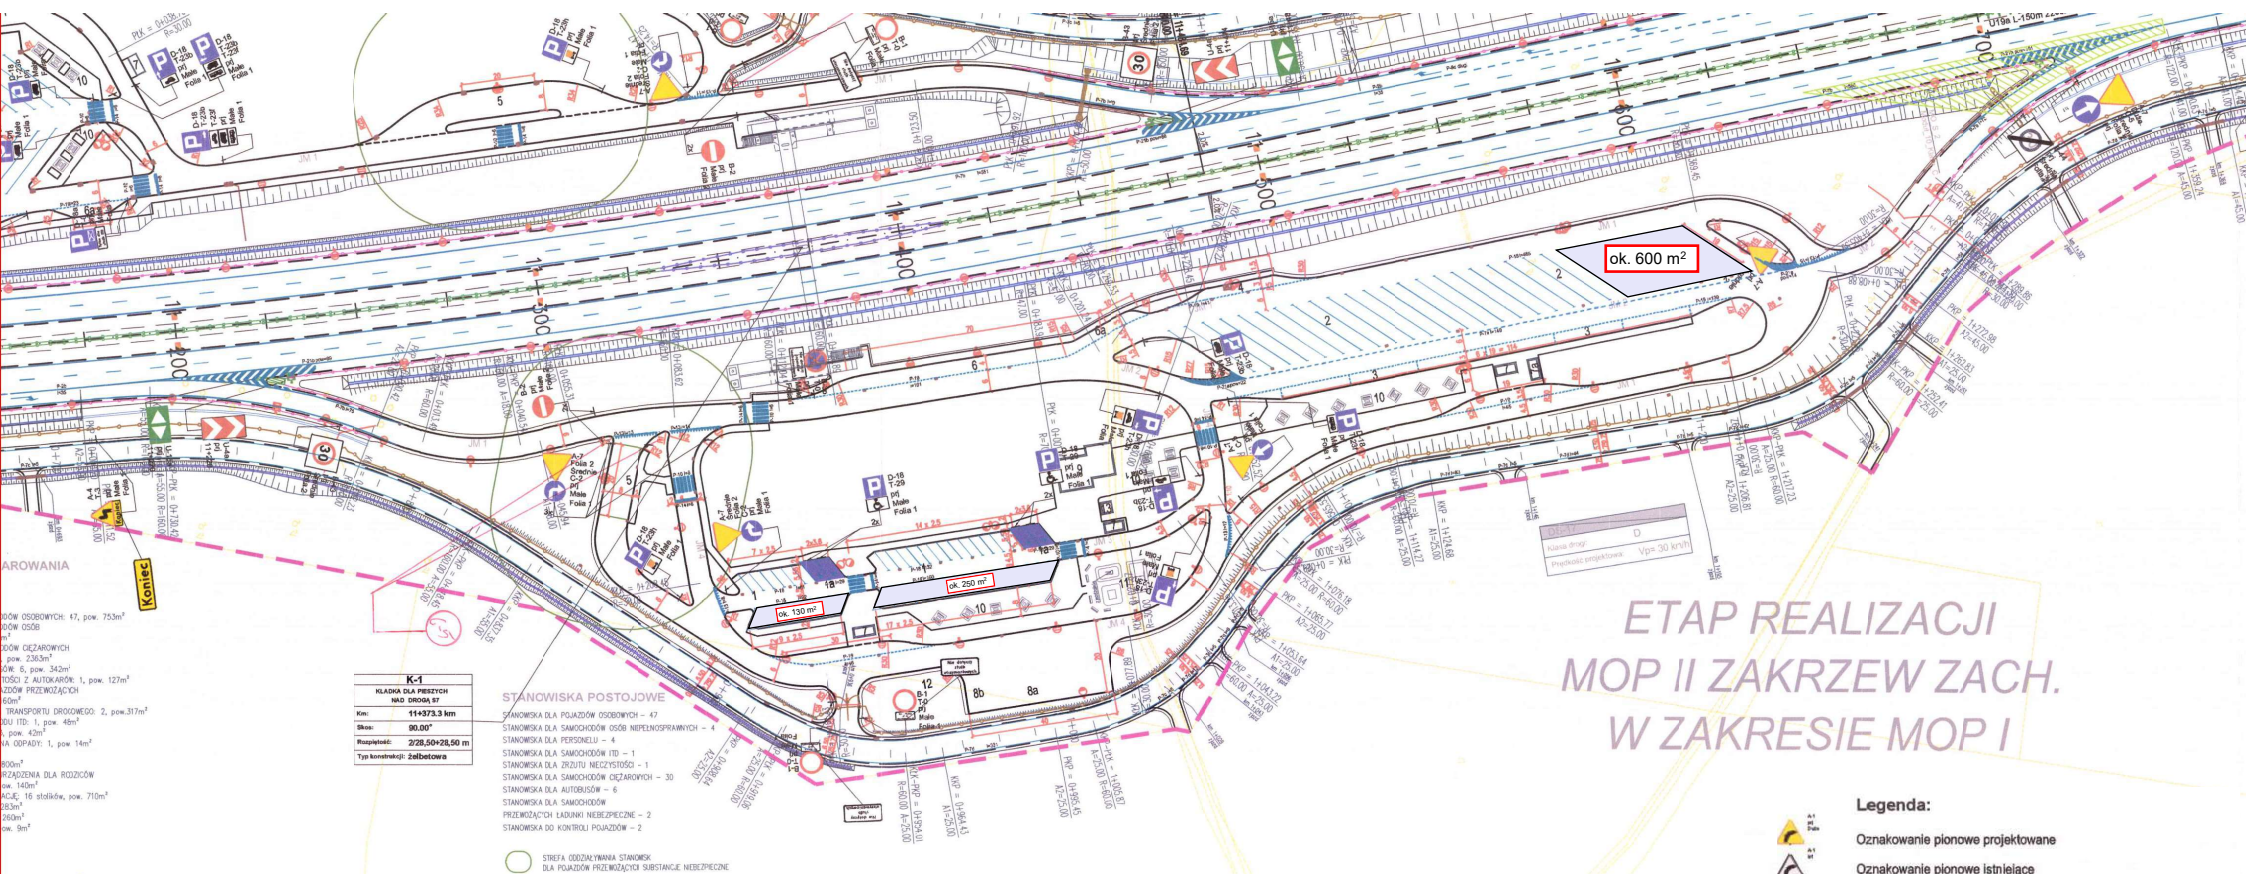

ETAP REALIZACJI MOP II ZAKRZEW ZACH. W ZAKRESIE MOP I

K-1	
KLASZKA DLA PRZYSTANKU MAD DROGA 87	
Km	11+973.3 km
Skł	90.00°
Rozpiętość	2/28.50+28.50 m
Typ konstrukcji	Żelbetowa

STANOWISKA POSTOJOWE

- STANOWISKO DLA POJAZDÓW OSOBOWYCH - 47
- STANOWISKO DLA SAMOCHODÓW OSÓB NIEPEŁNOSPRAWNYCH - 4
- STANOWISKO DLA PRZEWÓZCÓW - 4
- STANOWISKO DLA SAMOCHODÓW ITD - 1
- STANOWISKO DLA SAMOCHODÓW CIĘŻAROWYCH - 30
- STANOWISKO DLA SAMOCHODÓW CIĘŻAROWYCH - 6
- STANOWISKO DLA SAMOCHODÓW CIĘŻAROWYCH - 2
- STANOWISKO DO KONTROLI POJAZDÓW - 2

STREFA ODDZIAŁYWANIA STANOWISK
DLA POJAZDÓW PRZEWÓZCÓW SUBSTANCJE NIEBEZPIECZNE

MOP II ELEMENTY ZAGOSPODAROWANIA

- 1 MIEJSCA POS. DLA SAMOCHODÓW OSOBOWYCH: 47, pow. 753m²
- 1a MIEJSCA POS. DLA SAMOCHODÓW OSÓB NIEPEŁNOSPRAWNYCH: 4, pow. 100m²
- 2 MIEJSCA POSTOJOWE DLA SAMOCHODÓW CIĘŻAROWYCH, CIĘŻAROWYCH Z PRZYZCZEPAMI: 30, pow. 236.3m²
- 3 MIEJSCA POSTOJOWE DLA AUTOBUSÓW: 6, pow. 342m²
- 4 STANOWISKO DLA ZRZUTU NIECZYSTOŚCI Z AUTOKARÓW: 1, pow. 127m²
- 5 STANOWISKO POSTOJOWE DLA POJAZDÓW PRZEWÓZCÓW ŁADUNKI NIEBEZPIECZNE: 2, pow. 160m²
- 6 STANOWISKO DLA SŁUŻB INSPEKCJI TRANSPORTU DROGOWEGO: 2, pow. 317m²
- 6a MIEJSCA POSTOJOWE DLA SAMOCHODU ITD: 1, pow. 48m²
- 7 MIEJSCA NA ODPADY (ŚMIECIK): 3, pow. 42m²
- 7a MIEJSCA NA ZBIÓRCZY KONTENER NA ODPADY: 1, pow. 14m²
- 8a ZBIÓRNIK PPŻ: 1, pow. 40m²
- 8b PLAC MANEWROWY PPŻ: 1, pow. 800m²
- 9 BUDYNEK SANITARNY (PRYSZNIC, URZĄDZENIA DLA RODZICÓW Z MAŁYMI DZIEĆMI, TOALETA): 1, pow. 140m²
- 10 TEREN PRZEZNACZONY POD REKREACJĘ: 16 stolików, pow. 710m²
- 11 PLAC ZABAW DLA DZIECI: 1, pow. 283m²
- 12 OCZYSZCZALNIA ŚCIEKÓW: 1, pow. 260m²
- 13 STACJA TRANSFORMATOROWA: 1, pow. 9m²

Legenda:

- Oznakowanie pionowe projektowane
- Oznakowanie pionowe istniejące
- Słupki prowadzące U-1 projektowane
- Kilometrąż projektowy (lokalny)
- Oznakowanie poziome projektowane
- Oznakowanie poziome istniejące
- Barierki ochronne projektowane jednostronne N2AW2
- Barierki ochronne projektowane jednostronne N2AW4
- Barierki ochronne projektowane jednostronne H1AW3V14
- Barierki ochronne projektowane jednostronne H1AW4V14
- Barierki ochronne projektowane dwustronne H1AW5
- Barierki ochronne projektowane jednostronne H2AW2V12
- Barierki ochronne projektowane mostowe H2W2BV12
- Barierki ochronne projektowane mostowe H2W3AV13
- Barierki ochronne projektowane mostowe H2W4BV11
- Barierki ochronne szybko rozkładalne
- Wygradzenia dla pieszych U-12
- Ogrodzenie
- Ekrany akustyczne
- Ekrany akustyczne rezerwa
- Maszt latarni / Maszt latarni podatej
- Chodnik
- Nawierzchnia przejezdna z kostki
- Nawierzchnia z kruszywa
- Pola widoczności