

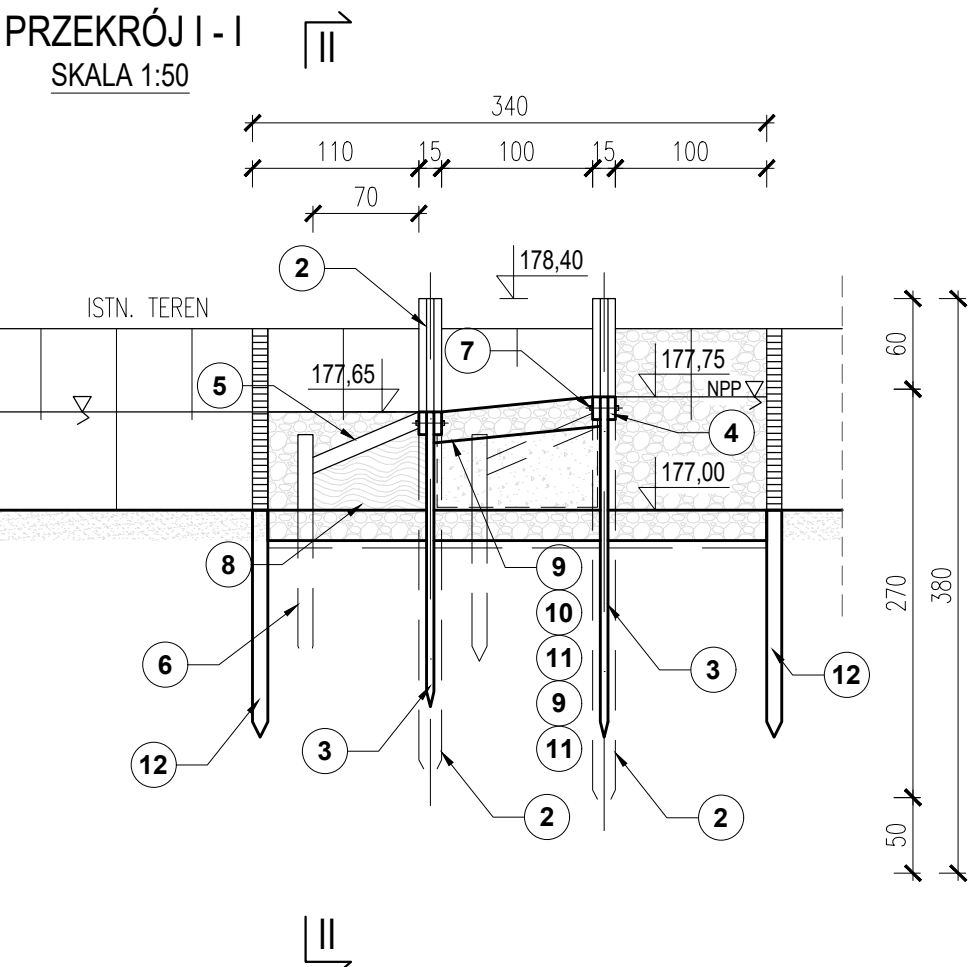



RZUT Z GÓRY  
SKALA 1:50

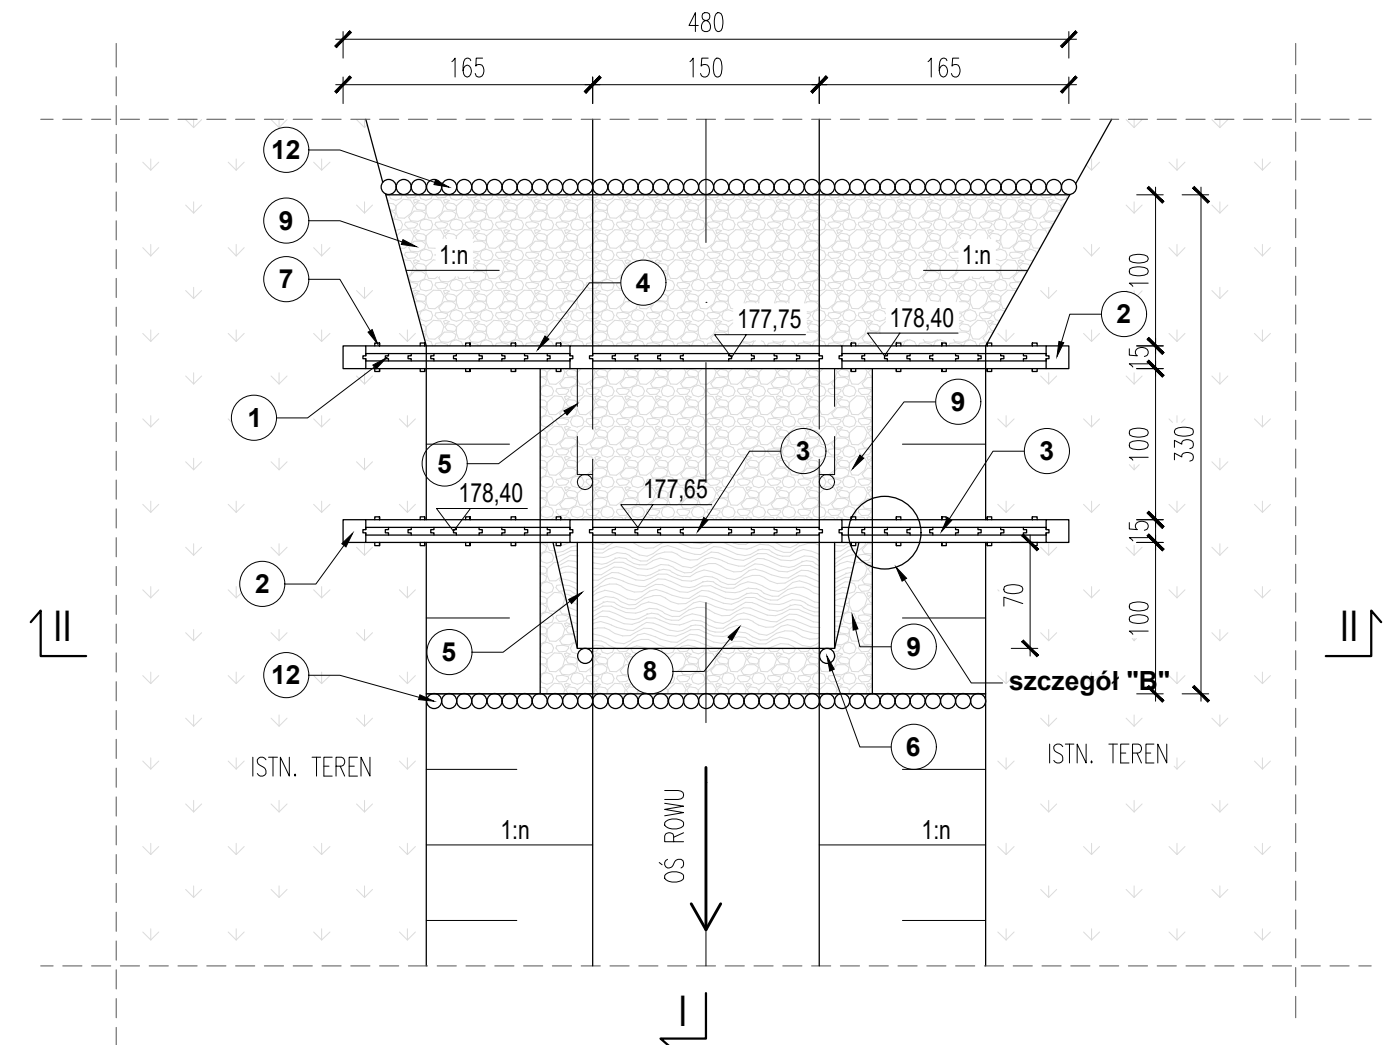

SZCZEGÓŁ "A"  
SKALA 1:10

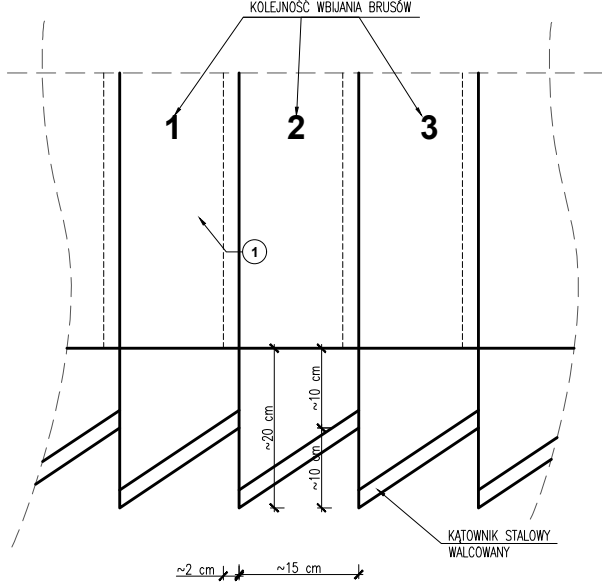

SZCZEGÓŁ "B"  
SKALA 1:10

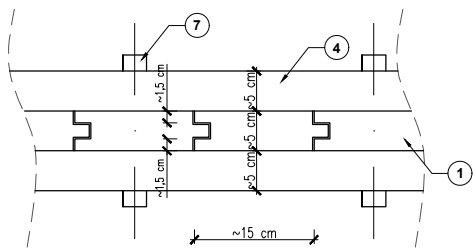

OBJAŚNIENIA

- 1 BRUS DREWNIANY GR. 5 CM;
- 2 PAŁ KIERUJĄCY 15x15 CM;
- 3 BRUS KLINOWY DREWNIANY GR. 5 CM;
- 4 KLESZCZE DREWNIANE 15x5 CM;
- 5 ZASTRZAŁ DREWNIANY 10x10 CM;
- 6 PAŁ ZABEZPIEZAJĄCY Ø10, L=1,50 M;
- 7 GWÓŹDŹ/ŚRUBA MOCUJĄCA;
- 8 WYPEŁNIENIE MIESZANE GAŁĘZÓWKĄ I WAŁKAMI;
- 9 NARZUT KAMIENNY GRUB. 20 CM;
- 10 ZASYPKA ŻWIROWA;
- 11 GEOWŁÓKNINA.
- 12 PALISADA Ø10, DŁUGOŚĆ PAŁA 1,5 M

JEDNOSTKA PROJEKTOWA:		ZENERIS PROJEKTY S.A. UL. PADEREWSKIEGO 8, 61-770 POZNAŃ	
NAZWA INWESTYCJI:			
WYKONANIE DOKUMENTACJI TECHNICZNEJ REMONTU ZASTAWEK W OBSZARZE NATURA 2000 PŁYWAJĄCE WYSPY POD REKOWEM PLH220022			
INWESTOR: SKARB PAŃSTWA REGIONALNY DYREKTOR OCHRONY ŚRODOWISKA W GDAŃSKU UL. CHMIELNA 54/57 80-748 GDAŃSK		ADRES INWESTYCJI: JEDNOSTKA EWID.: 220102_5 OBRĘB: 0012 SIERZNO, 0010 REKOWO GMINA: BYTÓW POWIAT: BYTOWSKI WOJEWÓDZTWO: POMORSKIE	
NR UMOWY: NR 32/2020 Z DNIA 14.07.2020 r.			
NR PROJEKTU: 2020/14		STADIUM: PROJEKT WYKONAWCZY	
PROJEKTANT: mgr inż. MICHAŁ PAWLIK upr., w specj. inż. hydrotech. nr WKP/0105/POOH/18		PODPIS: 	
SPRAWDZAJĄCY: mgr inż. ŁUKASZ URBAŃSKI upr., w specj. inż. hydrotech. nr WKP/0381/POOH/19		PODPIS: 	
OPRACOWUJĄCY: mgr inż. ALEKSANDRA GRZEMSKA		PODPIS: 	
TREŚĆ RYSUNKU:			
ZASTAWKA NR 3			
DATA: 01.2021 r.	SKALA: 1:50; 1:10	NR RYS.: 5	NR STR.: 