




PRZĘKRÓJ II - II
SKALA 1:50

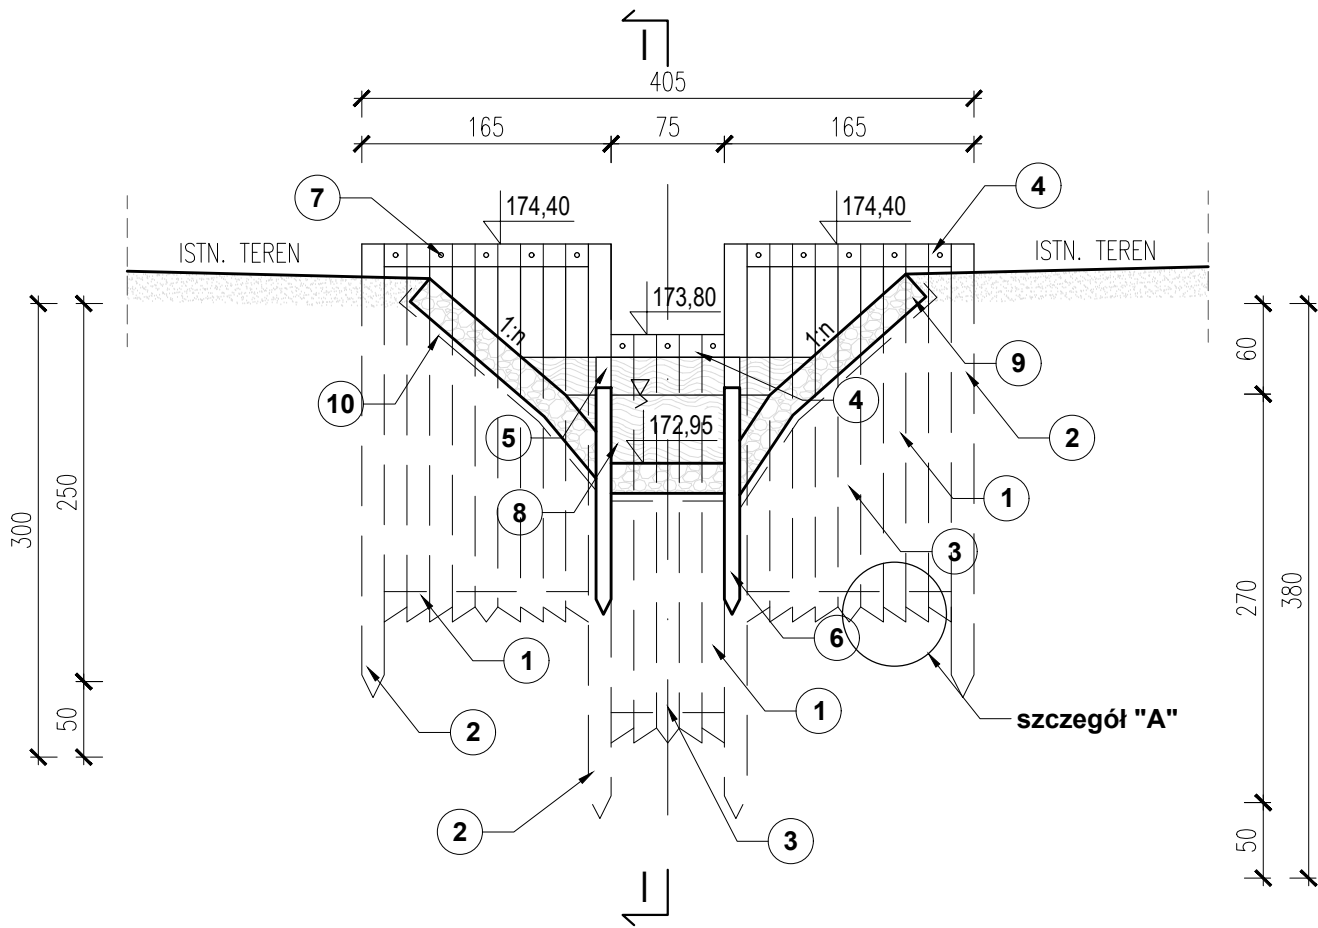

RZUT Z GÓRY
SKALA 1:50

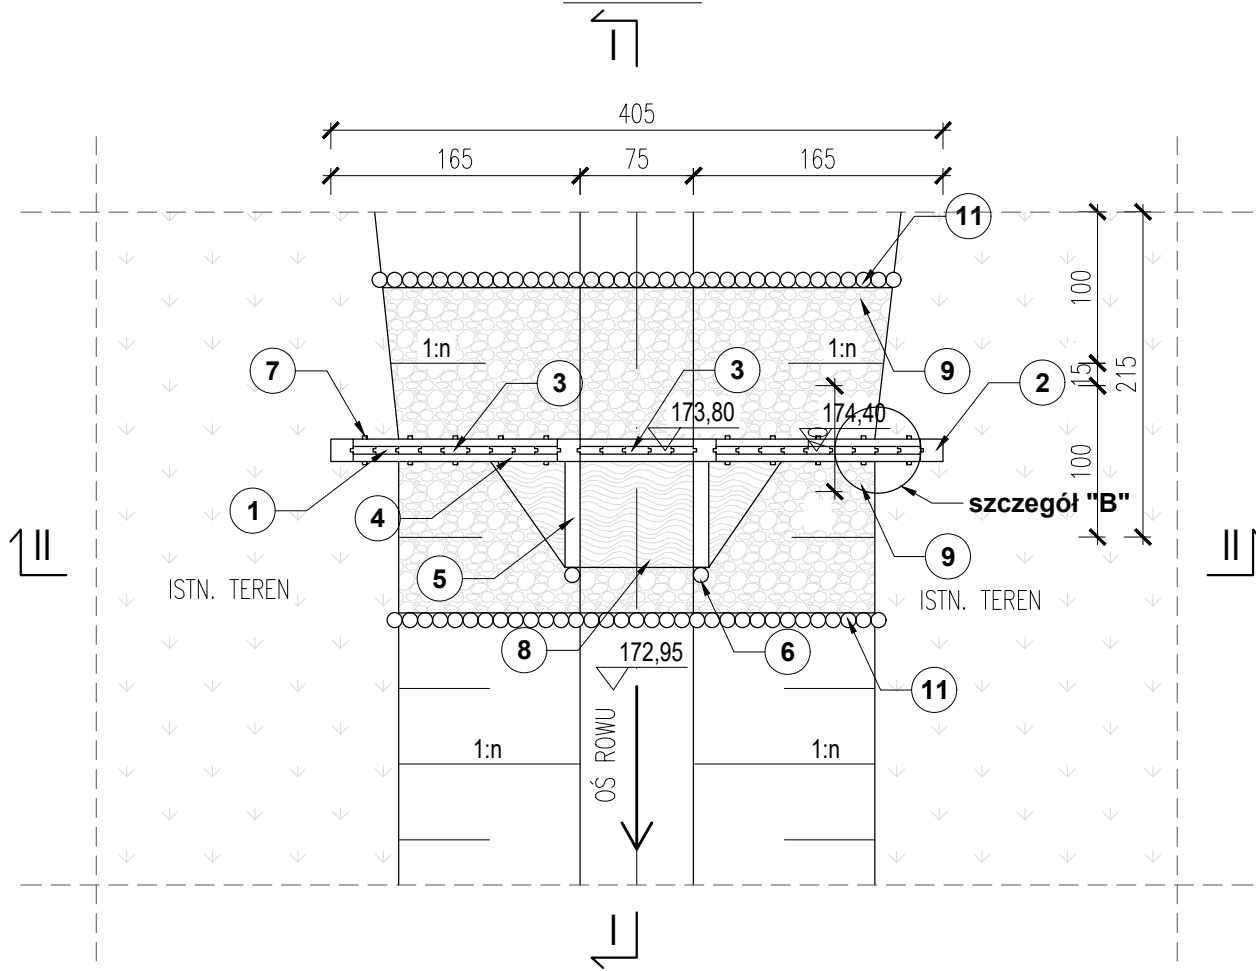


PRZĘKRÓJ I - I
SKALA 1:50

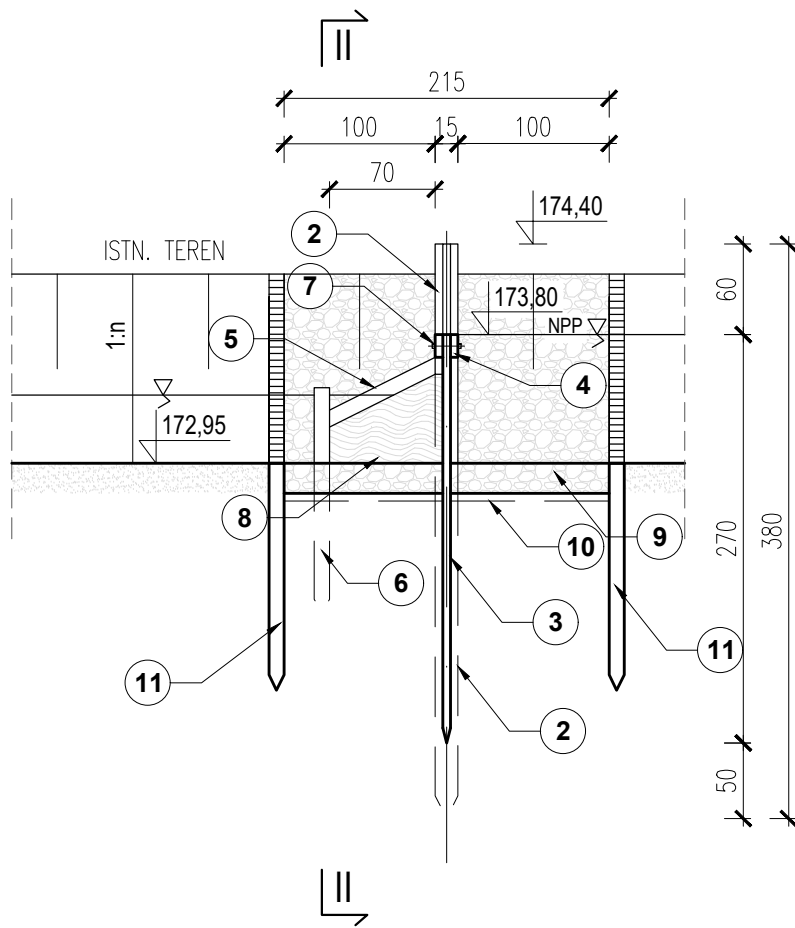


OBJAŚNIENIA

- BRUS DREWNIANY GR. 5 CM;
- PAL KIERUJĄCY 15x15 CM;
- BRUS KLINOWY DREWNIANY GR. 5 CM;
- KLESZCZE DREWNIANE 15x5 CM;
- ZASTRZAŁ DREWNIANY 10x10 CM;
- PAL ZABEZPIECZAJĄCY Ø10, L=1,50 M;
- GWÓDŹ/ŚRUBA MOCUJĄCA;
- WYPEŁNIENIE MIESZANE GAŁĘŻÓWKĄ I WAŁKAMI.
- NARZUT KAMIENNY GRUB. 20 CM;
- GEOWŁÓKNINA IGŁOWANA Z WŁÓKIEN CIĄGŁYCH;
- PALISADA Ø10, DŁUGOŚĆ PALA 1,5 M

SZCZEGÓŁ "B"
SKALA 1:10

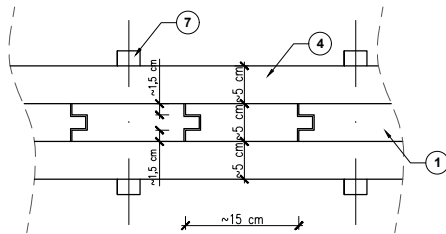

SZCZEGÓŁ "A"
SKALA 1:10

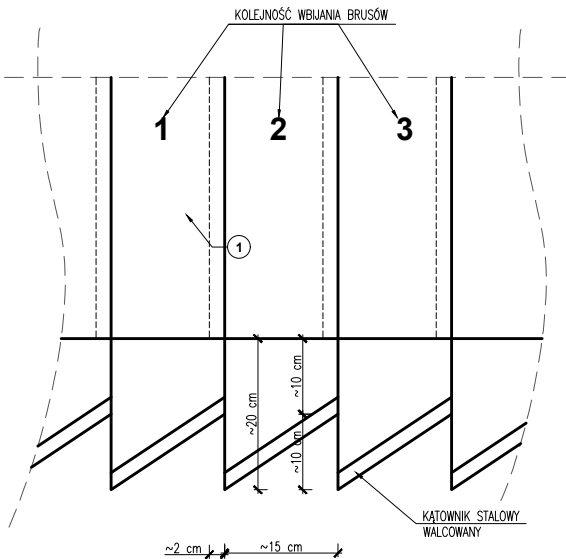

JEDNOSTKA PROJEKTOWA: 		ZENERIS PROJEKTY S.A. UL. PADEREWSKIEGO 8, 61-770 POZNAŃ	
NAZWA INWESTYCJI: WYKONANIE DOKUMENTACJI TECHNICZNEJ REMONTU ZASTAWEK W OBSZARZE NATURA 2000 PŁYWAJĄCE WYSPY POD REKOWEM PLH220022			
INWESTOR: SKARB PAŃSTWA REGIONALNY DYREKTOR OCHRONY ŚRODOWISKA W GDAŃSKU UL. CHMIELNA 54/57 80-748 GDAŃSK		ADRES INWESTYCJI: JEDNOSTKA EWID.: 220102_5, OBREB: 0012 SIERZNO, 0010 REKOWO GMINA: BYTÓW POWIAT: BYTOWSKI WOJEWÓDZTWO: POMORSKIE	
NR UMOWY: NR 32/2020 Z DNIA 14.07.2020 r.			
NR PROJEKTU: 2020/14		STADIUM: PROJEKT WYKONAWCZY	
PROJEKTANT: mgr inż. MICHAŁ PAWLIK upr. w specj. inż. hydrotech. nr WK/P105/POOH/18		PODPIS: 	
SPRAWDZAJĄCY: mgr inż. ŁUKASZ URBANISKI upr. w specj. inż. hydrotech. nr WK/P10381/POOH/19		PODPIS: 	
OPRACOWUJĄCY: mgr inż. ALEKSANDRA GRZEMSKA		PODPIS: 	
TREŚĆ RYSUNKU: ZASTAWKA NR 2			
DATA: 01.2021 r.	SKALA: 1:50; 1:10	NR RYS.: 4	NR STR.: