

RAB	ZESPÓŁ USŁUG PROJEKTOWYCH „RAB” Andrzej i Bogumiła Rzepeccy 02 – 737 Warszawa , ul. Niedźwiedzia 8D / 16 NIP 118 – 00 – 32 – 219
Z.U.P.	Tel. (0 22) 853 87 42 , 853 87 43, 0 601 23 20 29 fax. 853 87 44 e-mail : biuro@rab.com.pl , strona : www.rab.com.pl

PROJEKT REMONTU
POKRYCIA DACHU
ORAZ INSTALACJI ODGROMOWEJ
BUDYNKU FUNDUSZU GWARANTOWANYCH
ŚWIADCZEŃ PRACOWNICZYCH
W GDAŃSKU
PRZY UL. RZEŹNICKIEJ 58.
Kategoria budowlana obiektu – XVI

Identyfikator działki ewidencyjnej - 226101_1.0099.237/1

Egz. ...

OBIEKT: **Budynek funduszu gwarantowanych świadczeń**
pracowniczych, ul. Rzeźnicka 58, 80-822 Gdańsk

ZLECENIODAWCA: **Fundusz Gwarantowanych Świadczeń Pracowniczych**
Dysponent Funduszu
Ministerstwo Rodziny, Pracy i Polityki Społecznej
ul. Nowogrodzka 1/3/5 00-513 Warszawa

BRANŻA:	AUTOR:	PODPIS:
<i>Architektoniczno-budowlana:</i>	PROJEKTOWAŁ: mgr inż. arch. Stanisław Rzepecki Upr : MA/064/19 Spec. architektoniczna do projektowania bez ograniczeń	

WARSZAWA
01.10. 2025 r.

PROJEKT ARCHITEKTONICZNY

PROJEKTOWAŁ:

mgr inż. arch. Stanisław Rzepecki

upr. MA/064/19

Uprawnienia budowlane w specjalności architektonicznej
do projektowania bez ograniczeń

SPIS ZAWARTOŚCI:

1.CZĘŚĆ OPISOWA

1. Rodzaj i kategoria obiektu budowlanego będącego przedmiotem zamierzenia budowlanego	str.5
2. Zamierzony sposób użytkowania oraz program użytkowy obiektu budowlanego	str.5
3. Układ przestrzenny oraz forma architektoniczna obiektu budowlanego, w tym jego wygląd zewnętrzny, uwzględniający charakterystyczne wyroby materiałowe i kolorystykę elewacji, a także sposób jego dostosowania do warunków wynikających z wymaganych przepisami szczegółowymi pozwoleń, uzgodnień lub opinii innych organów, o których mowa w art.32 ust.1 pkt 2 ustawy, lub ustaleń miejscowego planu zagospodarowania terenu	str.5
4 . Charakterystyczne parametry obiektu budowlanego	str.6
5. W przypadku zamierzenia budowlanego dotyczącego budynku – liczbę lokali mieszkalnych i użytkowych	str.6
6 . W przypadku zamierzenia budowlanego dotyczącego budynku mieszkalnego wielorodzinnego) Liczbę lokali mieszkalnych dostępnych dla osób niepełnosprawnych, o których mowa w art.1 Konwencji o prawach osób niepełnosprawnych, sporządzonej w Nowym Jorku dnia 13 grudnia 2006r. (Dz. U. z 2012r. poz. 1169 oraz z 2018r. poz. 1217), w tym osoby starsze	str.6
7. Opis zapewnienia niezbędnych warunków do korzystania z obiektów użyteczności publicznej i mieszkaniowego budownictwa wielorodzinnego przez osoby niepełnosprawne, o których mowa w art.1 Konwencji o prawach osób niepełnosprawnych, sporządzonej w Nowym Jorku dnia 13 grudnia 2006r., w tym osoby starsze	str.6
8. Parametry techniczne obiektu budowlanego charakteryzujące wpływ obiektu budowlanego na środowisko i jego wykorzystywanie oraz zdrowie ludzi i obiekty sąsiednie	str.7
9. Informacja o zasadniczych elementach wyposażenia budowlano – instalacyjnego, zapewniających użytkowanie obiektu budowlanego zgodnie z przeznaczeniem	str.7
10. Informacja BIOZ	str.10
11. Dokumentacja fotograficzna	str.17

OŚWIADCZENIE PROJEKTANTA

str.29

O sporządzeniu projektu budowlanego zgodnie z obowiązującymi przepisami oraz zasadami wiedzy technicznej

DOKUMENTY FORMALNO-PRAWNE I ZAŁĄCZNIKI

1. Uprawnienia projektowe.	str.30
2. Zaświadczenia.	str.31
3. Decyzja Pomorskiego Wojewódzkiego Konserwatora Zabytków	str.32

2.CZĘŚĆ RYSUNKOWA

str.36

Rys. A1 Rzut dachu - inwentaryzacja

SKALA 1:100 str.37

Rys. A2 Rzut dachu – elementy do demontażu

SKALA 1:100 str.38

Rys. A3 Rzut dachu - stan projektowany

SKALA 1:100 str.39

1.CZĘŚĆ OPISOWA

1.1 Rodzaj i kategoria obiektu budowlanego będącego przedmiotem zamierzenia budowlanego

Przedmiotowy budynek biurowy zlokalizowany jest przy ul Rzeźnickiej 58 w Gdańsku. Obiekt wybudowany tradycyjną technologią murowaną. Budynek posiada cztery kondygnacje naziemne, poddasze nieużytkowe oraz piwnice.

Kategoria budowlana dla całego obiektu – XVI

Przedmiotowy Budynek przy ul. Rzeźnickiej 58 w Gdańsku, na działce nr 237/1, obręb 099, znajduje się w gminnej Ewidencji Zabytków Miasta Stołecznego Gdańska

1.2 Zamierzony sposób użytkowania oraz program użytkowy obiektu budowlanego

Sposób użytkowania obiektu bez zmian. Planowane prace budowlane nie ingerują w program użytkowy.

1.3 Układ przestrzenny oraz forma architektoniczna obiektu budowlanego, w tym jego wygląd zewnętrzny, uwzględniający charakterystyczne wyroby materiałowe i kolorystykę elewacji, a także sposób jego dostosowania do warunków wynikających z wymaganych przepisami szczegółowymi pozwoleń, uzgodnień lub opinii innych organów, o których mowa w art.32 ust.1 pkt 2 ustawy, lub ustaleń miejscowego planu zagospodarowania terenu

Niniejszy projekt nie zmienia układu przestrzennego ani formy architektonicznej samego budynku. Planowane prace budowlane ograniczają się do remontu pokrycia dachu oraz instalacji odgromowej poprzez odtworzenie istniejących elementów kwalifikujących się do wymiany z uwagi na zły stan techniczny. Nie planuje się zmiany rodzaju pokrycia dachu, elementów dekarstwa czy też orynnowania.

Zakres prac remontowych przewidzianych do wykonania w przedmiotowym obiekcie:

Planowane prace rozbiórkowe:

- demontaż istniejącego pokrycia dachu z papy (cała powierzchnia dachu)
- wyrównanie podłoża
- tymczasowy demontaż instalacji odgromowej z powierzchni pokrycia dachowego
- tymczasowy demontaż stopni i ław kominiarskich z powierzchni pokrycia dachowego
- demontaż istniejących obróbek blacharskich pas nadrynnowy oraz podrynnowy
- demontaż istniejącego orynnowania oraz rur spustowych
- skucie luźnych warstw tynkarskich z wewnętrznej części attyki wieży
- demontaż instalacji odgromowej

Planowane prace budowlane – montaż oraz prace wykonawcze

- wykonanie nowego pokrycia dachu z blachy podkładowej oraz wierzchniego krycia (cała powierzchnia dachu)
- częściowe wykonanie nowych spadków połaci dachu, poprzez uzupełnienie klinami z wełny mineralnej twardej (wieża usprawnienie spływu wody opadowej do wpustów)
- wykonania kontr spadków przy istniejących kominach (kliny z wełny mineralnej + papa)
- wykonanie nowych obróbek blacharskich pas podrynnowy i nadrynnowy (odtworzenie)
- wykonanie nowego systemu orynnowania (odtworzenie)
- wykonanie nowych rur spustowych (odtworzenie)
- naprawa odtworzenie warstw tynkarskich w wewnętrznej części attyki wieży
- czyszczenie czap kominowych
- wykonanie obróbek blacharskich kominów (odtworzenie na połączeniu z papą z pasie cokołowym)
- uszczelnienie połączenia okien połaciowych z pokryciem dachu – wymiana obróbek okiennych oraz kołnierze z papy termozgrzewalnej
- ponowny montaż oraz konserwacja stopni i ław kominarskich
- wykonanie nowej instalacji odgromowej (odtworzenie)

Zgodnie z graficzną częścią opracowania.

1.4 Charakterystyczne parametry obiektu budowlanego

1.3.3.CHARAKTERYSTYCZNE PARAMETRY TECHNICZNE

POW. DACHU - 550 m² (łącznie)

1.5. W przypadku zamierzenia budowlanego dotyczącego budynku – liczbę lokali mieszkalnych i użytkowych

Nie dotyczy.

1.6 . W przypadku zamierzenia budowlanego dotyczącego budynku mieszkalnego wielorodzinnego Liczbę lokali mieszkalnych dostępnych dla osób niepełnosprawnych, o których mowa w art.1 Konwencji o prawach osób niepełnosprawnych, sporządzonej w Nowym Jorku dnia 13 grudnia 2006r. (Dz. U. z 2012r. poz. 1169 oraz z 2018r. poz. 1217), w tym osoby starsze

Nie dotyczy.

1.7. Opis zapewnienia niezbędnych warunków do korzystania z obiektów użyteczności publicznej i mieszkaniowego budownictwa wielorodzinnego przez osoby niepełnosprawne, o których mowa w art.1 Konwencji o prawach osób niepełnosprawnych, sporządzonej w Nowym Jorku dnia 13 grudnia 2006r., w tym osoby starsze.

Bez zmian, planowane prace budowlane ograniczają się do remontu dachu oraz instalacji odgromowej.

1.8. Parametry techniczne obiektu budowlanego charakteryzujące wpływ obiektu budowlanego na środowisko i jego wykorzystywanie oraz zdrowie ludzi i obiekty sąsiednie.

Obiekt budowlany objęty opracowaniem nie wykazuje ponadnormatywnego wpływu na środowisko oraz zdrowie ludzi i obiekty sąsiednie. Planowane prace budowlane tj remont pokrycia dachu oraz instalacji odgromowej nie prowadzą do powiększenia obszaru oddziaływania.

1.9. Informacja o zasadniczych elementach wyposażenia budowlano – instalacyjnego, zapewniających użytkowanie obiektu budowlanego zgodnie z przeznaczeniem.

OPIS PROJEKTOWANYCH ELEMENTÓW

POKRYCIE DACHU

Nowe pokrycie dachu wykonać z papy podkładowej modyfikowanej gr. 4,00 mm, oraz papy wierzchniego krycia 5,2 mm

Należy wykonać nowe pokrycie dachowe .

Jako warstwę wierzchnią zastosować- papa termozgrzewalna wierzchniego krycia. Papę układać z zakładem. Kolejne pasy papy należy łączyć ze sobą na zakład wzdłużny o szerokości 8-10 cm i poprzeczny o szerokości 12-15 cm. Zakłady zgodnie z kierunkiem spływu wody. Po ułożeniu i wystudzeniu należy sprawdzić prawidłowość wykonania zgrzewów. Miejsca źle zgrzane po odchyleniu papy podgrzać i ponownie skleić. Miejsca wypływu masy bitumicznej posypać posypką w kolorze pokrycia w celu poprawienia estetyki. Pasy papy nawierzchniowej przesunąć względem papy podkładowej o połowę szerokości rolki. Papę wywinąć pod projektowane obróbki blacharskie

Parametry Papy:

Grubość: 5 mm, Typ osnowy: włóknina poliestrowa 250 g/m²

Wydłużenie wzdłuż: 50%, Wydłużenie w poprzek: 50%

Siła zrywająca wzdłuż: 950 N/5 cm, Siła zrywająca w poprzek: 750 N/5 cm

Giętkość w niskiej temperaturze: -25 °C

Reakcja na ogień: klasa E

Spływność: 105 °C

Wodoszczelność: przy ciśnieniu 200 kPa

Gwarancja: 18 lat

POŁĄCZENIA KOMINÓW Z POKRYCIEM DACHOWYCH

Na styku istniejących kominów z płaszczyzną połąci dachu należy stosować pas cokołowy z papy wywinętej na ścianę komina. Górną krawędź papy przytwierdzić za pomocą obróbki blacharskiej ocynkowanej. Dolny pas papy zgrzać do pokrycia dachu.

UCZELNIENIA OKIEN POŁACIOWYCH

Należy dokonać sprawdzenia oraz niezbędnych napraw połączenia okien połaciowych z pokryciem dachu. Przewiduje się wymianę systemowych obróbek blacharskich okien połaciowych oraz zastosowanie kołnierzy uszczelniających z papy. Naprawę połączeń okien połaciowych z pokryciem dachu należy wykonać odtworzeniowo w zakresie kolorystyki oraz zastosowanych materiałów.

ORYNNOWANIE I MONTAŻ RUR SPUSTOWYCH

Istniejące orywnowanie do demontażu

Projektuje się odtworzenie systemu orywnowania w zakresie zastosowanych materiałów, przekrojów oraz lokalizacji elementów systemu

Rury spustowe Ø 120 mm, rynny Ø 150 mm.

Rynny montować do okapów za pomocą haków rynnowych z blachy ocynkowanej. Należy wymienić wszystkie elementy systemu, tj pas nad rynnowy, rynny, ryn-haki, pas pod rynnowy oraz rury spustowe.

NAPRAWA KORYTA ODWODNIENIOWEGO NA POZIOMIE WIEŻY

Po demontażu wszystkich warstw istniejącego pokrycia dachowego, należy dokonać korekty geometrii koryta odwodnieniowego wieży, poprzez montaż dodatkowych klinów z wełny mineralnej twardej. Należy nieznacznie zwiększyć nachylenie wewnętrzne koryta, aby usprawnić spływ wody opadowej do istniejących odpływów. Naprawy spadków koryta odwodnieniowego, nie wprowadzą zmiany wglądu pokrycia dachowego wieży. Należy odtworzyć całe pokrycie dachu wieży oraz koryta odwodnieniowego poprzez montaż nowej warstwy papy podkładowej oraz wierzchniego krycia. Należy zwrócić szczególną uwagę na połączenie okien połaciowych z pokryciem dachu i dokonać niezbędnych uszczelnień poprzez wymianę systemowych obróbek blacharskich okien połaciowych oraz montaż kołnierzy uszczelniających z papy. Należy odtworzyć połączenie pokrycia z papy do wewnętrznej powierzchni ścianki attykowej wieży, poprzez zastosowanie obwodowej obróbki blacharskiej na górnej krawędzi papy.

ODWORZENIE INSTALACJI OGROMOWEJ

Po realizacji wymiany pokrycia dachowego, należy wykonać instalację odgromową w sposób odtworzeniowy do stanu istniejącego.

KONSERWACJA KOMUNIKACJI KOMINIARSKIEJ

Po realizacji wymiany pokrycia dachowego, należy przystąpić do ponownego montażu, zdemontowanej wcześniej, komunikacji kominiarskiej. Przed montażem poszczególnych elementów, należy dokonać czyszczenia, weryfikacji obecności ewentualnych ognisk korozji oraz malowania farbami antykorozyjnymi, odtwarzając istniejącą kolorystykę elementów.

Parametr równoważny

Ilekroć w dokumentacji projektowej została użyta nazwa własna urządzenia lub komponentu instalacji należy ją czytać łącznie ze sformułowaniem „lub równoważny”. Za produkt równoważny może być uznany produkt inny niż wymieniony, który spełnia założone parametry techniczne i jest pod tym względem nie gorszy od wymienionego w dokumentacji projektowej. Do projektowanych elementów zamieszczono wymagane parametry techniczne dla poszczególnych urządzeń i komponentów instalacyjnych, wraz z wymaganiami dla zamiany.

OPRACOWAŁ:

mgr inż. arch. Stanisław Rzepecki

upr. MA/064/19

Uprawnienia budowlane w specjalności architektonicznej
do projektowania bez ograniczeń

**1.10.INFORMACJA DOTYCZĄCA BEZPIECZEŃSTWA i OCHRONY
ZDROWIA (BIOZ)**

**PROJEKT REMONTU
POKRYCIA DACHU
ORAZ INSTALACJI ODGROMOWEJ
BUDYNKU FUNDUSZU GWARANTOWANYCH
ŚWIADCZEŃ PRACOWNICZYCH
W GDAŃSKU
PRZY UL. RZEŹNICKIEJ 58.**

OBIEKT: Budynek funduszu gwarantowanych świadczeń
pracowniczych, ul. Rzeźnicka 58, 80-822 Gdańsk

ZLECENIODAWCA: Fundusz Gwarantowanych Świadczeń Pracowniczych

Dysponent Funduszu

Ministerstwo Rodziny, Pracy i Polityki Społecznej
ul. Nowogrodzka 1/3/5 00-513 Warszawa

AUTOR OPRACOWANIA: mgr inż. arch. Stanisław Rzepecki upr. MA/064/19
02-737 Warszawa, Ul. Niedźwiedzia 8d m. 2

SPIS TREŚCI:

1. Podstawa opracowania.
2. Zakres robót dla całego zamierzenia budowlanego.
3. Wykaz istniejących obiektów budowlanych.
4. Wskazanie elementów zagospodarowania działki lub terenu, które mogą stwarzać zagrożenie bezpieczeństwa i zdrowia ludzi.
5. Wskazanie dotyczące przewidywanych zagrożeń występujących podczas realizacji robót budowlanych, określające skalę i rodzaje zagrożeń oraz miejsce i czas ich wystąpienia.
6. Wskazanie sposobu prowadzenia instruktażu pracowników przed przystąpieniem do realizacji robót szczególnie niebezpiecznych.
7. Wskazanie środków technicznych i organizacyjnych, zapobiegających niebezpieczeństwom wynikającym z wykonywania robót budowlanych w strefie szczególnego zagrożenia zdrowia lub w ich sąsiedztwie, w tym zapewniających bezpieczną i sprawną komunikację, umożliwiającą szybką ewakuację na wypadek pożaru, awarii i innych zagrożeń.

1. Podstawa opracowania

Informacja dotycząca bezpieczeństwa i ochrony zdrowia (BIOZ) dla robót przy Zagospodarowaniu działki oraz budowy obiektu, opracowana zgodnie z wymaganiami zawartymi w Rozporządzeniu Ministra Infrastruktury z dnia 23.06.2003r. w sprawie informacji dotyczącej bezpieczeństwa i ochrony zdrowia oraz planu bezpieczeństwa i ochrony zdrowia.

2. Zakres robót dla całego zamierzenia budowlanego.

Planowane prace budowlane ograniczają się do remontu pokrycia dachu oraz instalacji odgromowej.

Zakres prac remontowych przewidzianych do wykonania w przedmiotowym obiekcie:

Planowane prace rozbiórkowe:

- demontaż istniejącego pokrycia dachu z papy (cała powierzchnia dachu)
- wyrównanie podłoża
- tymczasowy demontaż instalacji odgromowej z powierzchni pokrycia dachowego
- tymczasowy demontaż stopni i ław kominarskich z powierzchni pokrycia dachowego
- demontaż istniejących obróbek blacharskich pas nadrynnowy oraz podrynnowy
- demontaż istniejącego orynnowania oraz rur spustowych
- skucie luźnych warstw tynkarskich z wewnętrznej części attyki wieży
- demontaż instalacji odgromowej

Planowane prace budowlane – montaż oraz prace wykonawcze

- wykonanie nowego pokrycia dachu z blachy podkładowej oraz wierzchniego krycia (cała powierzchnia dachu)
- częściowe wykonanie nowych spadków połaci dachu, poprzez uzupełnienie klinami z wełny mineralnej twardej (wieża usprawnienie spływu wody opadowej do wpustów)
- wykonania kontr spadków przy istniejących kominach (kliny z wełny mineralnej + papa)
- wykonanie nowych obróbek blacharskich pas podrynnowy i nadrynnowy (odtworzenie)
- wykonanie nowego systemu orynnowania (odtworzenie)
- wykonanie nowych rur spustowych (odtworzenie)
- naprawa odtworzenie warstw tynkarskich w wewnętrznej części attyki wieży
- czyszczenie czap kominowych
- wykonanie obróbek blacharskich kominów (odtworzenie na połączeniu z papą z pasie cokołowym)
- uszczelnienie połączenia okien połaciowych z pokryciem dachu – wymiana obróbek okiennych oraz kołnierze z papy termozgrzewalnej
- ponowny montaż oraz konserwacja stopni i ław kominarskich
- wykonanie nowej instalacji odgromowej (odtworzenie)

3. Wykaz istniejących obiektów budowlanych.

Przedmiotowy budynek biurowy zlokalizowany przy ul Rzeźnickiej 58.

4. Wskazanie elementów zagospodarowania działki lub terenu, które mogą stwarzać zagrożenie bezpieczeństwa i zdrowia ludzi.

Na działce nie występują elementy, które mogą stwarzać szczególne zagrożenie. Podczas wykonywania robót opisanych w projekcie, będą występowały prace na wysokości, które zwiększają ryzyko zagrożenia bezpieczeństwa i zdrowia ludzi. W celu uniknięcia ryzyka wypadku podczas prowadzenia tych prac należy zastosować przepisy BHP odpowiednio zabezpieczając prace na wysokości oznakowując teren prowadzenia prac a także zwrócić szczególną uwagę podczas ich prowadzenia.

5. Wskazanie dotyczące przewidywanych zagrożeń występujących podczas realizacji robót budowlanych, określające skalę i rodzaje zagrożeń oraz miejsce i czas ich wystąpienia.

Zabezpieczenie ludzi przed powyższymi zagrożeniami należy określić w „Planie bezpieczeństwa i ochrony zdrowia”, który powinien być sporządzony przez Kierownika Budowy, zgodnie z Ustawą z dnia 7 lipca 1994r ze zmianami z dnia 27 marca 2003r. Prawo Budowlane (tekst ujednolicony - Dz.U.Nr.80, poz.718 z dnia 10 maja 2003r.

W Planie bezpieczeństwa i ochrony zdrowia”, zwanym dalej ”planem bioz” należy uwzględnić podane wyżej zagrożenia, jak i zagrożenia wymienione w innych projektach realizowanych w ramach wspólnego zgłoszenia zamiaru wykonania robót budowlanych.

W czasie prac budowlanych należy bezwzględnie przestrzegać obowiązujących przepisów BHP.

Powinno się zapewnić i utrzymywać wszelkie urządzenia zabezpieczające, socjalne oraz sprzęt, odpowiednią odzież dla ochrony życia i zdrowia osób zatrudnionych na budowie oraz dla zapewnienia bezpieczeństwa publicznego.

Projektowana budowa nie przewiduje prowadzenia szczególnie niebezpiecznych robót budowlanych pod warunkiem zastosowania ogólnych zasad bezpieczeństwa. Podczas trwania robót należy zwrócić jednak szczególną uwagę na zagrożenia wynikające z charakteru, organizacji lub miejsca ich prowadzenia stwarzających ryzyko powstania zagrożenia dla zdrowia ludzi a w szczególności:

Rodzaj przewidywanych zagrożeń	Poziom zagrożenia			Przewidywane miejsce i czas zagrożenia
	Duży	Średni	Mały	
1. Upadek z wysokości	●			Podczas prac na wysokości, prac na rusztowaniach i drabinach podczas prac związanych z robotami

				dekarskimi na dachu
2. Porażenie prądem	•			Podczas prac przy użyciu elektronarzędzi, betoniarki, podajnika do betonu i dotknięcia kabli przesyłających energię elektryczną
3. Skaleczenia	•			Podczas prac budowlanych, montażowych i wykończeniowych
4. Uderzenie i przygniecenie	•			Przy robotach montażowych prowadzonych wewnątrz i na zewnątrz budynków, przy transporcie ręcznym, przy składowaniu materiałów (małe prawdopodobieństwo wystąpienia), podczas pracy w wykopach.
5. Poślizgnięcie się, potknięcie się, upadek	•			Przez cały czas wykonywania robót na stanowisku pracy i przebywania na placu budowy
6. Spadające przedmioty	•			Podczas prac na wysokości, prac na rusztowaniach i drabinach
7. Pochwycenie przez ruchome elementy maszyn		•		Podczas pracy przy użyciu gietarki, betoniarki, gilotyny
8. Urazy oczu		•		Podczas pracy przy betoniarce, robot izolacyjnych, robot montażowych i zbrojarskich
9. Oparzenia		•		Przy użyciu zgrzewarki do rur, robót izolacyjnych, pokrywczych i blacharskich

6. Wskazanie sposobu prowadzenia instruktażu pracowników przed przystąpieniem do realizacji robót szczególnie niebezpiecznych.

Przed przystąpieniem do robót Kierownik obowiązany jest dokładnie poinformować robotników o sposobie wykonywania robót i o warunkach BHP.

Każdy pracownik powinien znać przepisy i zasady BHP, brać udział w szkoleniu i instruktażu z tego zakresu oraz poddać się wymagany egzaminom sprawdzającym. Pracownicy powinni posiadać aktualne badania lekarskie oraz uprawnienia do pracy na

wysokości. Powinni też być wyposażeni w odpowiedni dla charakteru prac sprzęt, kaski ochronne i odzież ochronną.

W ramach instruktażu pracownikom należy przekazać informacje związane z:

- mogącymi wystąpić zagrożeniami;
- zastosowanymi środkami ochronnymi przed zagrożeniami;
- metodami prowadzenia robót / prac szczególnie niebezpiecznych, w tym między innymi kolejność ich wykonywania, imienny podział pracy, szczegółowe wymagania przy wykonywaniu poszczególnych czynności, imienne wskazanie wyznaczonego, bezpośredniego nadzoru nad tymi pracami.

Przed przystąpieniem do prowadzenia robót kierownik budowy powinien:

- przed dopuszczeniem pracownika do pracy zaopatrzyć go w odzież roboczą i ochronną oraz sprzęt ochrony osobistej zgodnie z obowiązującymi w tym zakresie przepisami i zapoznać pracownika z jego zastosowaniem;
- chronić zdrowie i życie pracowników poprzez zapewnienie bezpiecznych i higienicznych warunków pracy;
- zaznajomić pracowników z zakresem ich obowiązków, sposobem wykonywania pracy na wyznaczonych stanowiskach;
- zapewnić przestrzeganie przepisów oraz zasad bezpieczeństwa i higieny pracy;
- zapewnić prawidłowe zabezpieczenie użytkowanych maszyn i urządzeń technicznych;
- informować pracowników o ryzyku zawodowym, które wiąże się z wykonywaną pracą oraz o zasadach ochrony przed zagrożeniami;
- zapewnić przeprowadzenie badań profilaktycznych pracowników i stosować się do orzeczeń lekarskich w zakresie zdolności do pracy pracownika na określonym stanowisku;
- zapewnić szkolenie pracowników w zakresie bhp zgodnie z obowiązującymi przepisami, wydawać szczegółowe instrukcje i wskazówki dotyczące bezpieczeństwa na stanowiskach pracy;
- zapewnić pracownikom odpowiednie urządzenia higieniczno - sanitarne oraz dostarczyć niezbędne środki do udzielenia pierwszej pomocy w razie wypadku;
- organizować stanowiska pracy zgodnie z przepisami i zasadami bezpieczeństwa i higieny pracy;
- organizować, przygotować i prowadzić pracę, uwzględniając zabezpieczenie pracowników przed wypadkami przy pracy, chorobami zawodowymi i innymi chorobami związanymi z warunkami środowiska pracy;
- egzekwować przestrzeganie przez pracowników przepisów i zasad bezpieczeństwa i higieny pracy.

Uzyskanie stanu bezpieczeństwa na budowie powinno wynikać także z wymagań szczególnych poniższych przepisów:

- art. 15, art. 207 i art. 212 Kodeksu Pracy, regulujących sprawy związane z wykonywaniem robót w sposób bezpieczny;
- normy PN-80/Z-08050 mówiącej o zabezpieczeniach przed kontaktem z niebezpiecznymi, szkodliwymi i uciążliwymi czynnikami fizycznymi, chemicznymi, biologicznymi i psychofizycznymi;
- PN-81/N-8010 o zasadach organizowania pracy w sposób bezpieczny;

- PN-80/Z-06050 o sposobach indywidualnej ochrony pracowników;
- Dz. U. Nr 129 poz. 844 z 1997r. ze zmianą Dz. U. Nr 91 poz. 811 z 2002r.

7. Wskazanie środków technicznych i organizacyjnych, zapobiegających niebezpieczeństwom wynikającym z wykonywania robót budowlanych w strefie szczególnego zagrożenia zdrowia lub w ich sąsiedztwie, w tym zapewniających bezpieczną i sprawną komunikację, umożliwiającą szybką ewakuację na wypadek pożaru, awarii i innych zagrożeń.

- przygotowanie organizacyjne prowadzenia robót budowlanych powinno polegać na zastosowaniu parametrów bezpiecznego zagospodarowania przestrzeni budowy;
- usytuowanie stanowisk pracy w budynku poddawany przebudowie wymaga opracowania harmonogramów prowadzonych prac gwarantujących bezpieczeństwo pracowników;
- wzajemnego usytuowania stanowisk roboczych i ich rodzajów oraz lokalizacji stanowisk materiałów w sposób nie powodujący kolizji;
- usytuowania i prowadzenia dróg komunikacyjnych w sposób bezpieczny dla pracowników budowlanych;
- roboty rozbiórkowe i budowlane należy prowadzić pod nadzorem technicznym, zgodnie z zasadami sztuki budowlanej, dokumentacją techniczną i warunkami technicznymi wykonania i odbioru robót;
- maszyny i urządzenia techniczne, przewidziane w procesie technologicznym powinny posiadać odpowiednie certyfikaty lub świadectwa zgodności z przepisami oraz spełniać wymagania przepisów i norm higienicznych, w tym także wymagania dotyczące ograniczenia hałasu i odprowadzania pyłów do miejscowego odciągu;
- roboty na wysokości – tj. powyżej 1m powinny być prowadzone, zależnie od ich charakteru przy użyciu odpowiedniego sprzętu, jak np.: inwentaryzowane rusztowanie przyjezdne, szelki bezpieczeństwa itp.


OPRACOWAŁ:

mgr inż. arch. Stanisław Rzepecki

upr. MA/064/19

Uprawnienia budowlane w specjalności architektonicznej
do projektowania bez ograniczeń

11. Dokumentacja fotograficzna

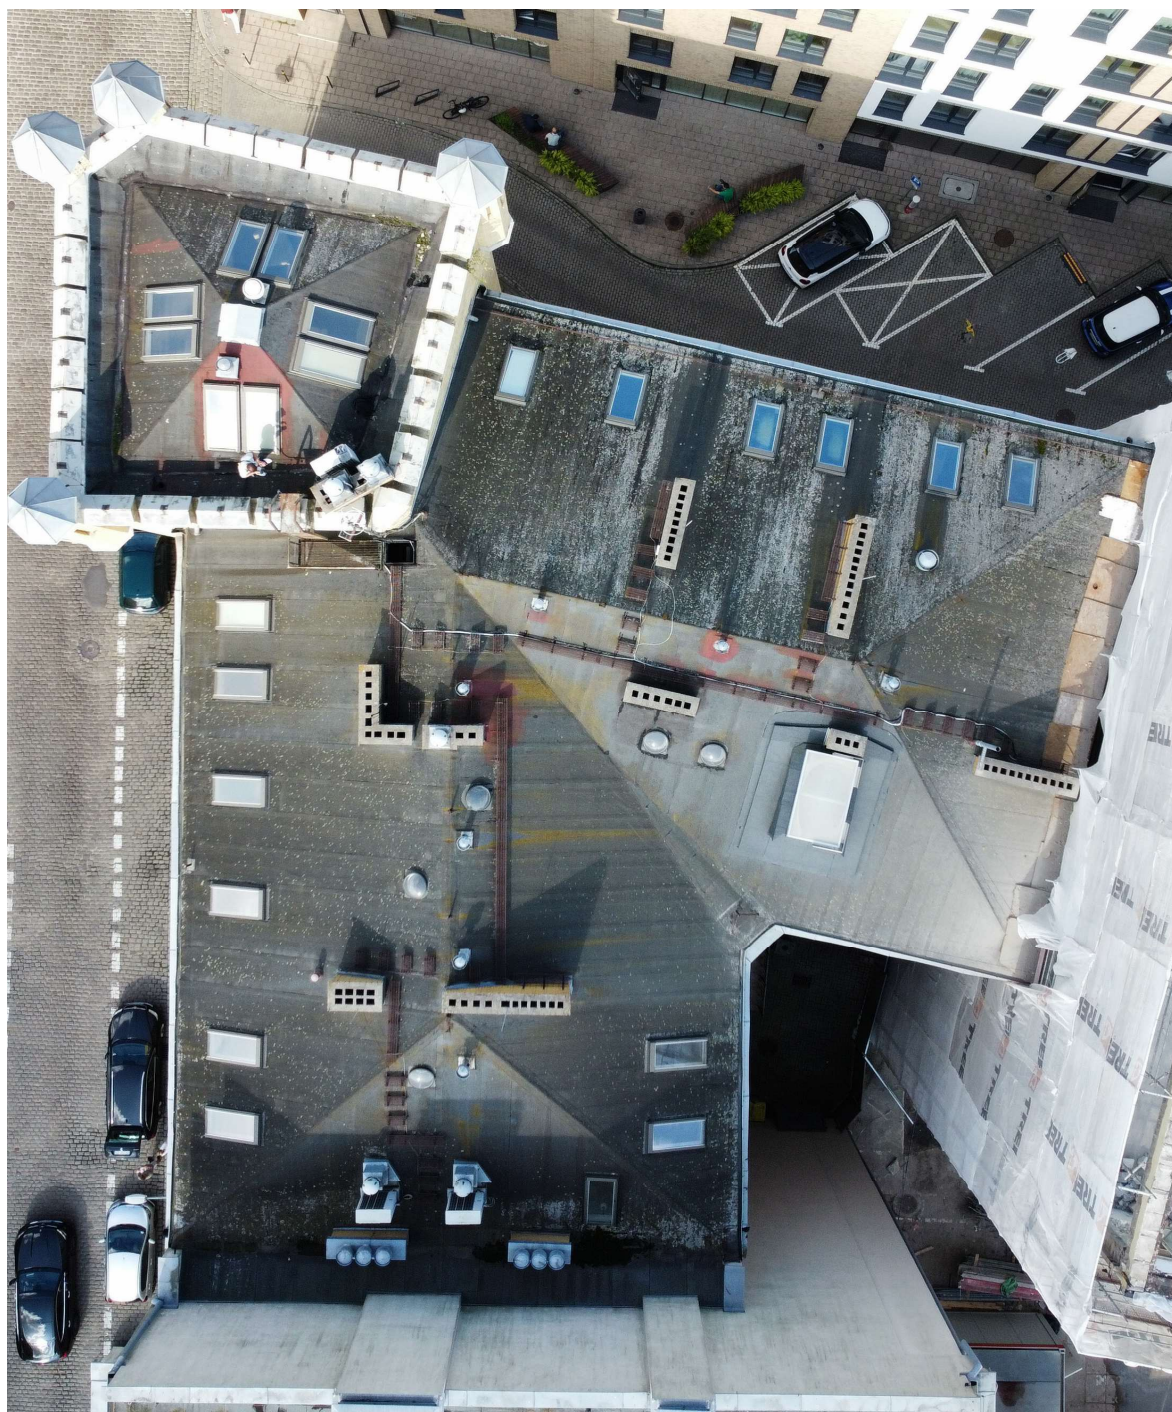

Widok ogólny dachu



Wykwity na pokryciu z papy



Wykwity na pokryciu z papy



Instalacja odgromowa oraz spękania papy




Widok połaci północnej




Widok połaci południowej



Widok połaci południowej oraz wschodniej

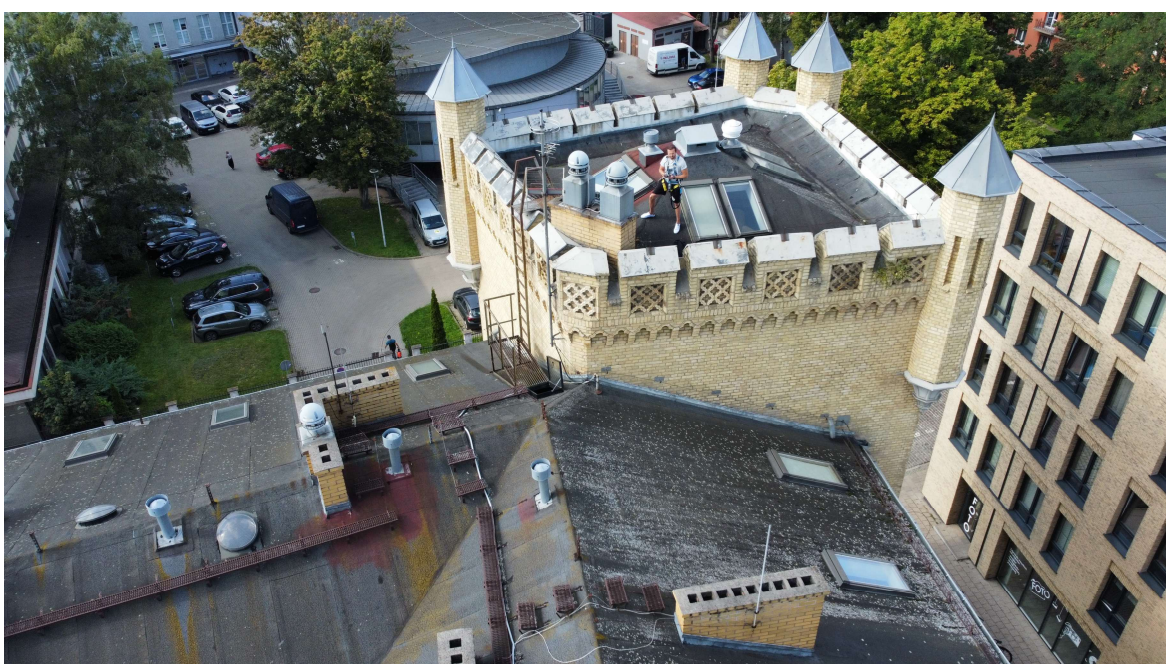

Widok perspektywiczny wieży

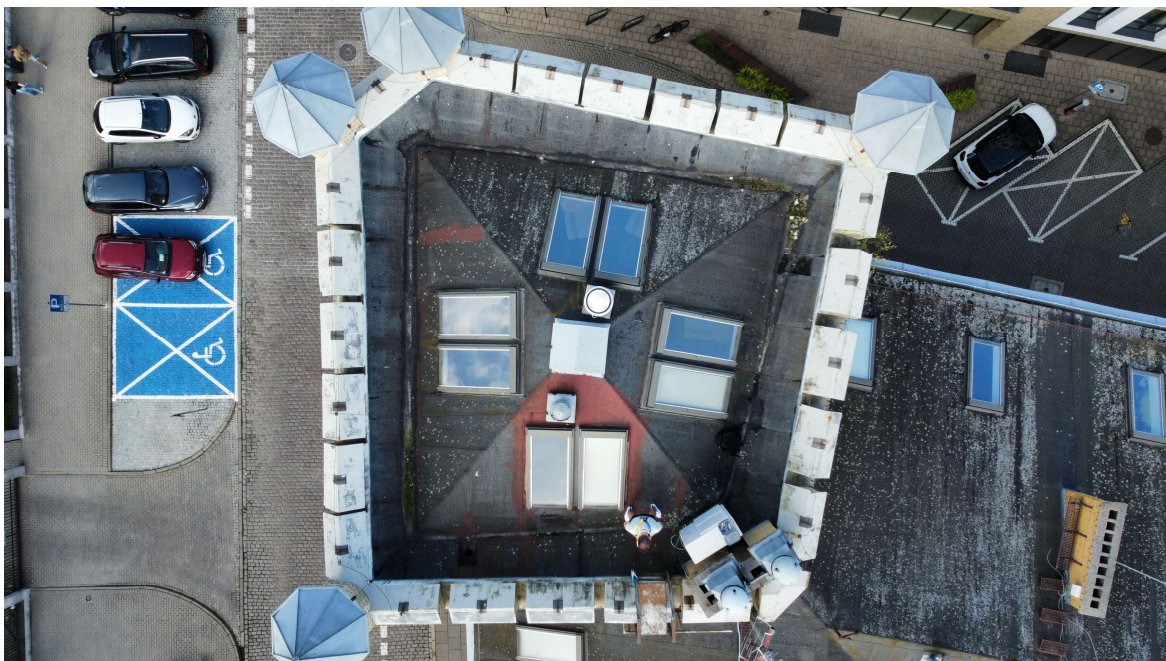

Widok pokrycia dachu wieży



Obróbki blacharskie



Koryto odwodnieniowe wieży



Koryto odwodnieniowe wieży, nieszczelności pokrycia



Koryto odwodnieniowe wieży, nieszczelności pokrycia



Ubytki tynku od wewnętrznej strony attyki wieży



Istniejące rury spustowe



Istniejące rury spustowe



Istniejące rury spustowe – brakujący element przy wejściu głównym

Warszawa, 01.10.2025 r.

OŚWIADCZENIE

Stosownie do art. 34 ust. 3d pkt 3 Ustawy z dn. 7 lipca 1994 r. (t.j. Dz. U. 2024 r., poz.725 wraz ze wszystkimi późniejszymi zmianami), oświadczamy że niniejszy projekt techniczny jest zgodny z obowiązującymi przepisami oraz zasadami wiedzy technicznej i jest kompletny z punktu widzenia celu któremu ma służyć.

Architektura

mgr inż. arch. Stanisław Rzepecki

.....
(imię i nazwisko)

.....
(podpis)



IZBA ARCHITEKTÓW
RZECZYPOSPOLITEJ POLSKIEJ

MAZOWIECKA OKRĘGOWA IZBA ARCHITEKTÓW
RZECZYPOSPOLITEJ POLSKIEJ
KOMISJA KWALIFIKACYJNA

Znak sprawy: 174/MAOKK/2019
Nr uprawnień: MA/064/19

Warszawa, dnia 28 czerwca 2019r.

DECYZJA nr 154/MAOKK/2019

Na podstawie art. 24 ust.1 pkt 2 ustawy z dnia 15 grudnia 2000r. o samorządach zawodowych architektów oraz inżynierów budownictwa (t.j. Dz. U. z 2019r. poz. 1117) w związku z art. 12, art. 13 oraz art. 14 ust.1 pkt 1 ustawy z dnia 7 lipca 1994r. Prawo budowlane (t.j. Dz.U. z 2018r. poz.1202, ze zm.), zgodnie z art. 104 ustawy z dnia 14 czerwca 1960r. Kodeks postępowania administracyjnego (Dz.U. z 2018r.poz. 2096 ze zm.)

stwierdza się, że

Pan mgr inż. arch. Stanisław Paweł Rzepecki

urodzony w dniu 11 marca 1985 r. w Warszawie

**posiada odpowiednie wykształcenie techniczne oraz praktykę zawodową
i po zdaniu egzaminu z wynikiem pozytywnym otrzymuje**

UPRAWNIENIA BUDOWLANE

w specjalności architektonicznej do projektowania bez ograniczeń.

**Powyższe uprawnienia budowlane upoważniają do wykonywania
samodzielnej funkcji technicznej w budownictwie, obejmującej:**

- 1. projektowanie, sprawdzanie projektów budowlanych i sprawowanie nadzoru autorskiego**
- 2. sprawowanie kontroli technicznej utrzymania obiektów budowlanych**

Decyzja niniejsza jako uwzględniająca w całości żądanie strony nie wymaga uzasadnienia.

Od powyższej decyzji przysługuje Panu odwołanie do Krajowej Komisji Kwalifikacyjnej Izby Architektów RP za pośrednictwem Okręgowej Komisji Kwalifikacyjnej Mazowieckiej Okręgowej Izby Architektów RP, w terminie 14 dni od dnia doręczenia decyzji.

Przewodniczący OKK MAOIA RP arch. Janusz Pachowski

Zastępca Przewodniczącego OKK MAOIA RP arch. Andrzej Sowa

Sekretarz OKK MAOIA RP arch. Elżbieta Dziubak

Członek OKK MAOIA RP arch. Dorota Bujnowska-Cechniak

Członek OKK MAOIA RP arch. Ewa Kaźmierczak

Członek OKK MAOIA RP arch. Andrzej Nasfeter

Członek OKK MAOIA RP arch. Stanisław Stefanowicz

Członek OKK MAOIA RP arch. Jolanta Ukleja

Otrzymują:

1. Wnioskodawca: Stanisław Paweł Rzepecki
2. Główny Inspektor Nadzoru Budowlanego - w celu wpisania do centralnego rejestru osób posiadających uprawnienia budowlane (po uprawomocnieniu się decyzji)
3. Mazowiecka Okręgowa Rada Izby Architektów RP (po uprawomocnieniu się decyzji)
4. a/a



[Handwritten signatures in blue ink over the stamp and to its right.]



IZBA ARCHITEKTÓW
RZECZYPOSPOLITEJ POLSKIEJ

Mazowiecka Okręgowa Rada Izby Architektów RP

ZAŚWIADCZENIE - ORYGINAŁ

(wypis z listy architektów)

Mazowiecka Okręgowa Rada Izby Architektów RP zaświadcza, że:

mgr inż. arch. Stanisław Paweł RZEPECKI

posiadający kwalifikacje zawodowe do pełnienia samodzielnych funkcji technicznych w budownictwie w specjalności architektonicznej i w zakresie posiadanych uprawnień nr **MA/064/19**, jest wpisany na listę członków Mazowieckiej Okręgowej Izby Architektów RP pod numerem: **MA-3241**.

Członek czynny od: 17-09-2019 r.

Data i miejsce wygenerowania zaświadczenia: 08-07-2025 r. Warszawa.

Zaświadczenie jest ważne do dnia: **31-01-2026 r.**

Podpisano elektronicznie w systemie informatycznym Izby Architektów RP przez:
Anatol Kuczyński, Sekretarz Okręgowej Rady Izby Architektów RP.

Nr weryfikacyjny zaświadczenia:

MA-3241-9D76-B457-D294-5A87

Dane zawarte w niniejszym zaświadczeniu można sprawdzić podając nr weryfikacyjny zaświadczenia w publicznym serwisie internetowym Izby Architektów: www.izbaarchitektow.pl lub kontaktując się bezpośrednio z właściwą Okręgową Izbą Architektów RP.



Pomorski Wojewódzki Konserwator Zabytków

Gdańsk, dnia **20. 10. 2025** roku

ZN.5142.1099.2025.OT

DECYZJA

Działając na podstawie przepisów następujących aktów prawnych:

- (1) ustawy z dnia 14 czerwca 1960 roku – Kodeks postępowania administracyjnego (tekst jednolity: Dz. U. Z 2024 poz. 572) [KPA]: art. 104 § 1 i 2, 107 § 1 i 2,
- (2) ustawy z dnia 23 lipca 2003 r. o ochronie zabytków i opiece nad zabytkami (tekst jednolity: Dz. U. z 2024 roku poz. 1292) [Ustawa o Ochronie Zabytków]: art. 89 pkt 2, art. 91 ust. 4 pkt 4, art. 6 ust. 1 pkt 1 lit. d, art. 7 pkt 1, art. 36 ust. 1 pkt 1, art. 36 ust. 3,
- (3) ustawy z dnia 7 lipca 1994 r. – Prawo budowlane (tekst jednolity Dz.U. z 2025 roku poz. 418) [Prawo budowlane]: art. 39 ust. 1,
- (4) rozporządzenia Ministra Kultury i Dziedzictwa Narodowego z dnia 2 sierpnia 2018 r. w sprawie prowadzenia prac konserwatorskich, prac restauratorskich i badań konserwatorskich przy zabytku wpisanym do rejestru zabytków albo na Listę Skarbów Dziedzictwa oraz robót budowlanych, badań architektonicznych i innych działań przy zabytku wpisanym do rejestru zabytków, a także badań archeologicznych i poszukiwań zabytków (Dz. U. z 2021 roku poz.81) [Rozporządzenie]: § 13

Pomorski Wojewódzki Konserwator Zabytków
(dalej też zwany: „PWKZ”)

po rozpatrzeniu podania: Funduszu Gwarantowanych Świadczeń Pracowniczych w Gdańsku, ul. Rzeźnicka 58, 80-822 Gdańsk z dnia 08.10.2025 roku (wpłynęło 10.10.2025 roku) - RPW/18383/2025

POZWALA

wnioskodawcy: Funduszowi Gwarantowanych Świadczeń Pracowniczych w Gdańsku:

- (1) przy zabytku:
 - a) terytorium miasta Gdańska (...) wpis do rejestru zabytków pod numerem 8 decyzją Wojewódzkiego Konserwatora Zabytków w Gdańsku z dnia 11 października 1947 roku – obecnie pod numerem 15 (nowy numer rejestru zabytków),
 - b) pomnika historii: Gdańsk – miasto w zasięgu obwarowań XVII w.; uznanie zarządzeniem Prezydenta Rzeczypospolitej Polskiej z dnia 8 września 1994 roku,
- (2) w lokalizacji: Gdańsk, ul. Rzeźnicka 58, dz. nr 237/1, obręb 0099

na prowadzenie:

- **robót budowlanych**

Zakres prowadzenia robót budowlanych:

1. remont pokrycia dachu,
2. wykonanie nowych obróbek blacharskich pasu podrynnowego i nadrynnowego, rur spustowych, obróbek blacharskich kominów,
3. montaż stopni i ław kominiarskich,
4. wykonanie instalacji odgromowej

SPOSÓB PROWADZENIA WW. PRAC - ZGODNIE Z DOKUMENTACJĄ: „PROJEKT REMONTU POKRYCIA DACHU ORAZ INSTALACJI ODGROMOWEJ BUDYNKU FUNDUSZU GWARANTOWANYCH ŚWIADCZEŃ PRACOWNICZYCH W GDAŃSKU PRZY UL. RZEŹNICKIEJ 58” PROJEKT BUDOWLANY; ADRES INWESTYCJI: GDAŃSK, UL. RZEŹNICKA 58, DZ. NR 237/1, OBRĘB 0099; data: czerwiec 2025 r.; autor: Stanisław Rzepecki

z ustaleniem następujących warunków pozwolenia:

mających na celu zapobiegnięcie uszkodzeniu lub zniszczeniu zabytku polegających na obowiązku Wnioskodawcy

1. niezwłocznego zawiadomienia wojewódzkiego konserwatora zabytków o zagrożeniach lub nowych okolicznościach ujawnionych w trakcie podejmowania wnioskowanych działań.

Termin ważności niniejszego pozwolenia: 31.12.2028 roku.

Opieczątowana ze stanowiska konserwatorskiego dokumentacja jest integralną częścią niniejszej decyzji.

UZASADNIENIE

Do Wojewódzkiego Urzędu Ochrony Zabytków w Gdańsku wpłynęło w dniu 08.10.2025 roku (wpłynęło 10.10.2025 roku) - RPW/18383/2025 podanie wnioskodawcy: Funduszu Gwarantowanych Świadczeń Pracowniczych w Gdańsku, o wydanie pozwolenia na prowadzenie robót budowlanych przy zabytku wpisanym do rejestru zabytków lub na obszarze wpisanym do rejestru zabytków – remont pokrycia dachu oraz instalacji odgromowej w budynku biurowym; w lokalizacji: Gdańsk, ul. Rzeźnicka 58, dz. nr 237/1, obręb 0099.

Po rozpoznaniu wniosku ustalono, że sprawa dotyczy zabytku:

- a. terytorium miasta Gdańska (...) wpis do rejestru zabytków pod numerem 8 decyzją Wojewódzkiego Konserwatora Zabytków w Gdańsku z dnia 11 października 1947 roku – obecnie pod numerem 15 (nowy numer rejestru zabytków);
- b. pomnika historii: Gdańsk – miasto w zasięgu obwarowań XVII w.; uznanie zarządzeniem Prezydenta Rzeczypospolitej Polskiej z dnia 8 września 1994 roku.

Ocena formalna wniosku: Wniosek oceniono jako kompletny pod względem formalnym.

Planowane prace nie wpłyną negatywnie na zachowanie wartości zabytku.

W świetle powyższej analizy formalnej oraz oceny merytorycznej, wydanie decyzji pozwalającej zgodnie z żądaniem strony było możliwe.

Pod względem prawnym wydanie decyzji jest zgodne z art. 36 Ustawy o ochronie zabytków i opiece nad zabytkami.

W związku z powyższymi okolicznościami organ orzekł jak w sentencji.

POUCZENIA

1. Od decyzji niniejszej przysługuje stronom odwołanie do Ministra Kultury i Dziedzictwa Narodowego za pośrednictwem tutejszego organu w terminie 14 dni od dnia doręczenia (art. 129 § 1 i § 2 KPA).
2. W trakcie biegu czternastodniowego terminu do wniesienia odwołania strona może zrzec się prawa do wniesienia odwołania wobec Pomorskiego Wojewódzkiego Konserwatora Zabytków, jako organu administracji publicznej, który wydał decyzję, składając oświadczenia o zrzeczeniu się prawa do wniesienia odwołania. Z dniem doręczenia organowi administracji publicznej oświadczenia o zrzeczeniu się prawa do wniesienia odwołania przez ostatnią ze stron postępowania, decyzja staje się ostateczna i prawomocna (art. 127a § 1 i 2 KPA), a ponadto podlega wykonaniu (art. 130 § 4 KPA).
3. Pozwolenie niniejsze nie zwalnia od obowiązku uzyskania pozwolenia na budowę albo zgłoszenia, w przypadkach wymaganych przepisami Prawa Budowlanego.
4. Zgodnie z art. 47 ust. 1 Ustawy o Ochronie Zabytków, PWKZ może wznowić postępowanie w sprawie wydanego pozwolenia, o którym mowa w art. 36 ust. 1, a następnie zmienić je lub cofnąć, w drodze decyzji, jeżeli w trakcie wykonywania badań, prac, robót lub innych działań określonych w pozwoleniu wystąpiły nowe fakty i okoliczności, mogące doprowadzić do uszkodzenia lub zniszczenia zabytku.
5. W toku postępowania strony oraz ich przedstawiciele i pełnomocnicy mają obowiązek zawiadomić organ administracji publicznej o każdej zmianie swojego adresu, w tym adresu elektronicznego. W razie zaniedbania tego obowiązku, doręczenie pisma pod dotychczasowym adresem ma skutek prawny (art. 41 § 1 i 2 KPA).

6. Na podstawie art. 162 § 1 Kodeksu Postępowania Administracyjnego PWKZ stwierdza wygaśnięcie decyzji w przypadku, gdy została ona wydana z zastrzeżeniem dopełnienia przez stronę określonego w tej decyzji warunku, a strona nie dopełniła tego warunku.

Zwolnione z opłaty skarbowej na podstawie art.7 pkt 2 lub pkt 3 ustawy z dnia 16.11.2006r. o opłacie skarbowej;

Nie podlega opłacie skarbowej na podstawie art.2-ust.1 pkt 2 ustawy z dnia 16.11.2006r. o opłacie skarbowej;

Uiszczono opłatę skarbową na podstawie art.4 ustawy z dnia 16.11.2006r. o opłacie skarbowej w wysokości 82-zł;

Zwolnione z opłaty skarbowej na podstawie części I ust.53 kol. 4 pkt 1 załącznika do ustawy z dnia 16.11.2006r. o opłacie skarbowej.

Pomorski Wojewódzki
Konserwator Zabytków

Dariusz Chmielewski

Otrzymują:

1. Fundusz Gwarantowanych Świadczeń Pracowniczych w Gdańsku Reprezentant: Gdańskie Nieruchomości, ul. Partyzantów 74, 80-254 Gdańsk
Pełnomocnik: Stanisław Rzepecki, ul. Niedźwiedzia 8D/2, 02-737 Warszawa
2. a/a OT (RPW/18383/2025)

Do wiadomości:


1. Urząd Miasta Gdańska, 80-803 Gdańsk, ul. Nowe Ogrody 8/12

Klauzula informacyjna

Zgodnie z art. 13 ust. 1 i 2 rozporządzenia Parlamentu Europejskiego i Rady (UE) 2016/679 z dnia 27 kwietnia 2016 r. w sprawie ochrony osób fizycznych w związku z przetwarzaniem danych osobowych i w sprawie swobodnego przepływu takich danych oraz uchylenia dyrektywy 95/46/WE (Dz.U.L 119 z 4.05.2016r.) zwanych dalej „RODO”, informuję, że:

- 1) Administratorem przetwarzającym Pani/Pana dane osobowe jest Pomorski Wojewódzki Konserwator Zabytków z siedzibą w Gdańsku, ul. Dyrekcyjna 2-4,
- 2) W Wojewódzkim Urzędzie Ochrony Zabytków wyznaczony został Inspektor Ochrony Danych, z którym można skontaktować się:
– przez email: iod@zabytki.mail.pl lub
– listownie na adres: Dyrekcyjna 2-4, 80-852 Gdańsk
- 3) przetwarzanie danych osobowych następuje w celu prowadzenia postępowań administracyjnych na podstawie przepisów prawa- ustawy z dnia 23 lipca 2003 r. o ochronie zabytków i opiece nad zabytkami oraz przepisów wykonawczych do ustawy, ustawy z dnia 7 lipca 1994 r. Prawo budowlane, ustawy z dnia 16 kwietnia 2004 r. o ochronie przyrody, ustawy z dnia 14 czerwca 1960 r. Kodeks postępowania administracyjnego. Zgodnie z art. 6 ust. 1 lit. c RODO, przetwarzanie jest niezbędne do wypełnienia obowiązku prawnego ciążącego na administratorze
- 4) W związku z przetwarzaniem danych w celu wskazanym powyżej, Pani/Pana dane osobowe mogą być udostępniane innym odbiorcom lub kategoriom odbiorców danych osobowych, którymi mogą być:– podmioty, które przetwarzają Pani/Pana dane osobowe w imieniu Administratora na podstawie zawartej umowy powierzenia przetwarzania danych osobowych (tzw. podmioty przetwarzające),– inne upoważnione organy lub instytucje publiczne.
- 5) Pani/Pana dane osobowe nie będą przekazywane do państwa trzeciego lub organizacji międzynarodowej.
- 6) Pani/Pana dane osobowe będą przetwarzane przez okres niezbędny do realizacji wskazanego powyżej celu przetwarzania, w tym również obowiązku archiwizacyjnego wynikającego z przepisów prawa.
- 7) Posiada Pani/Pan prawo żądania dostępu do treści swoich danych, prawo ich sprostowania, usunięcia ograniczenia przetwarzania, wniesienia sprzeciwu wobec przetwarzania, prawo do przenoszenia danych, prawo do cofnięcia zgody na przetwarzanie w dowolnym momencie bez wpływu na zgodność z prawem przetwarzania, którego dokonano na podstawie zgody przed jej cofnięciem.
- 8) Ma Pani/Pan prawo wniesienia skargi do organu nadzorczego, tj. Prezesa Urzędu Ochrony Danych Osobowych.
- 9) Podanie przez Panią/Pana danych osobowych jest:warunkiem rozpatrzenia sprawy (przeprowadzenia postępowania administracyjnego) przez Pomorskiego Wojewódzkiego Konserwatora Zabytków w Gdańsku i wynika z przepisów prawa; co do zasady jest dobrowolne, jednak niezbędne do załatwienia sprawy w Wojewódzkim Urzędzie Ochrony Zabytków w Gdańsku, o ile z przepisów ustawy nie wynika prawny obowiązek udostępnienia Pomorskiemu Wojewódzkiemu Konserwatorowi Zabytków danych osobowych (w szczególności w związku z obowiązkami dysponenta zabytku o których mowa w art. 28 ust. 1 ustawy o ochronie zabytków i opiece nad zabytkami.)
- 10) Przetwarzanie podanych przez Panią/Pana danych osobowych nie będzie podlegało zautomatyzowanemu podejmowaniu decyzji, w tym profilowaniu, o którym mowa w art. 22 ust. 1 i 4 ogólnego rozporządzenia o ochronie danych osobowych z dnia 27 kwietnia 2016 r.

CZEŚĆ RYSUNKOWA

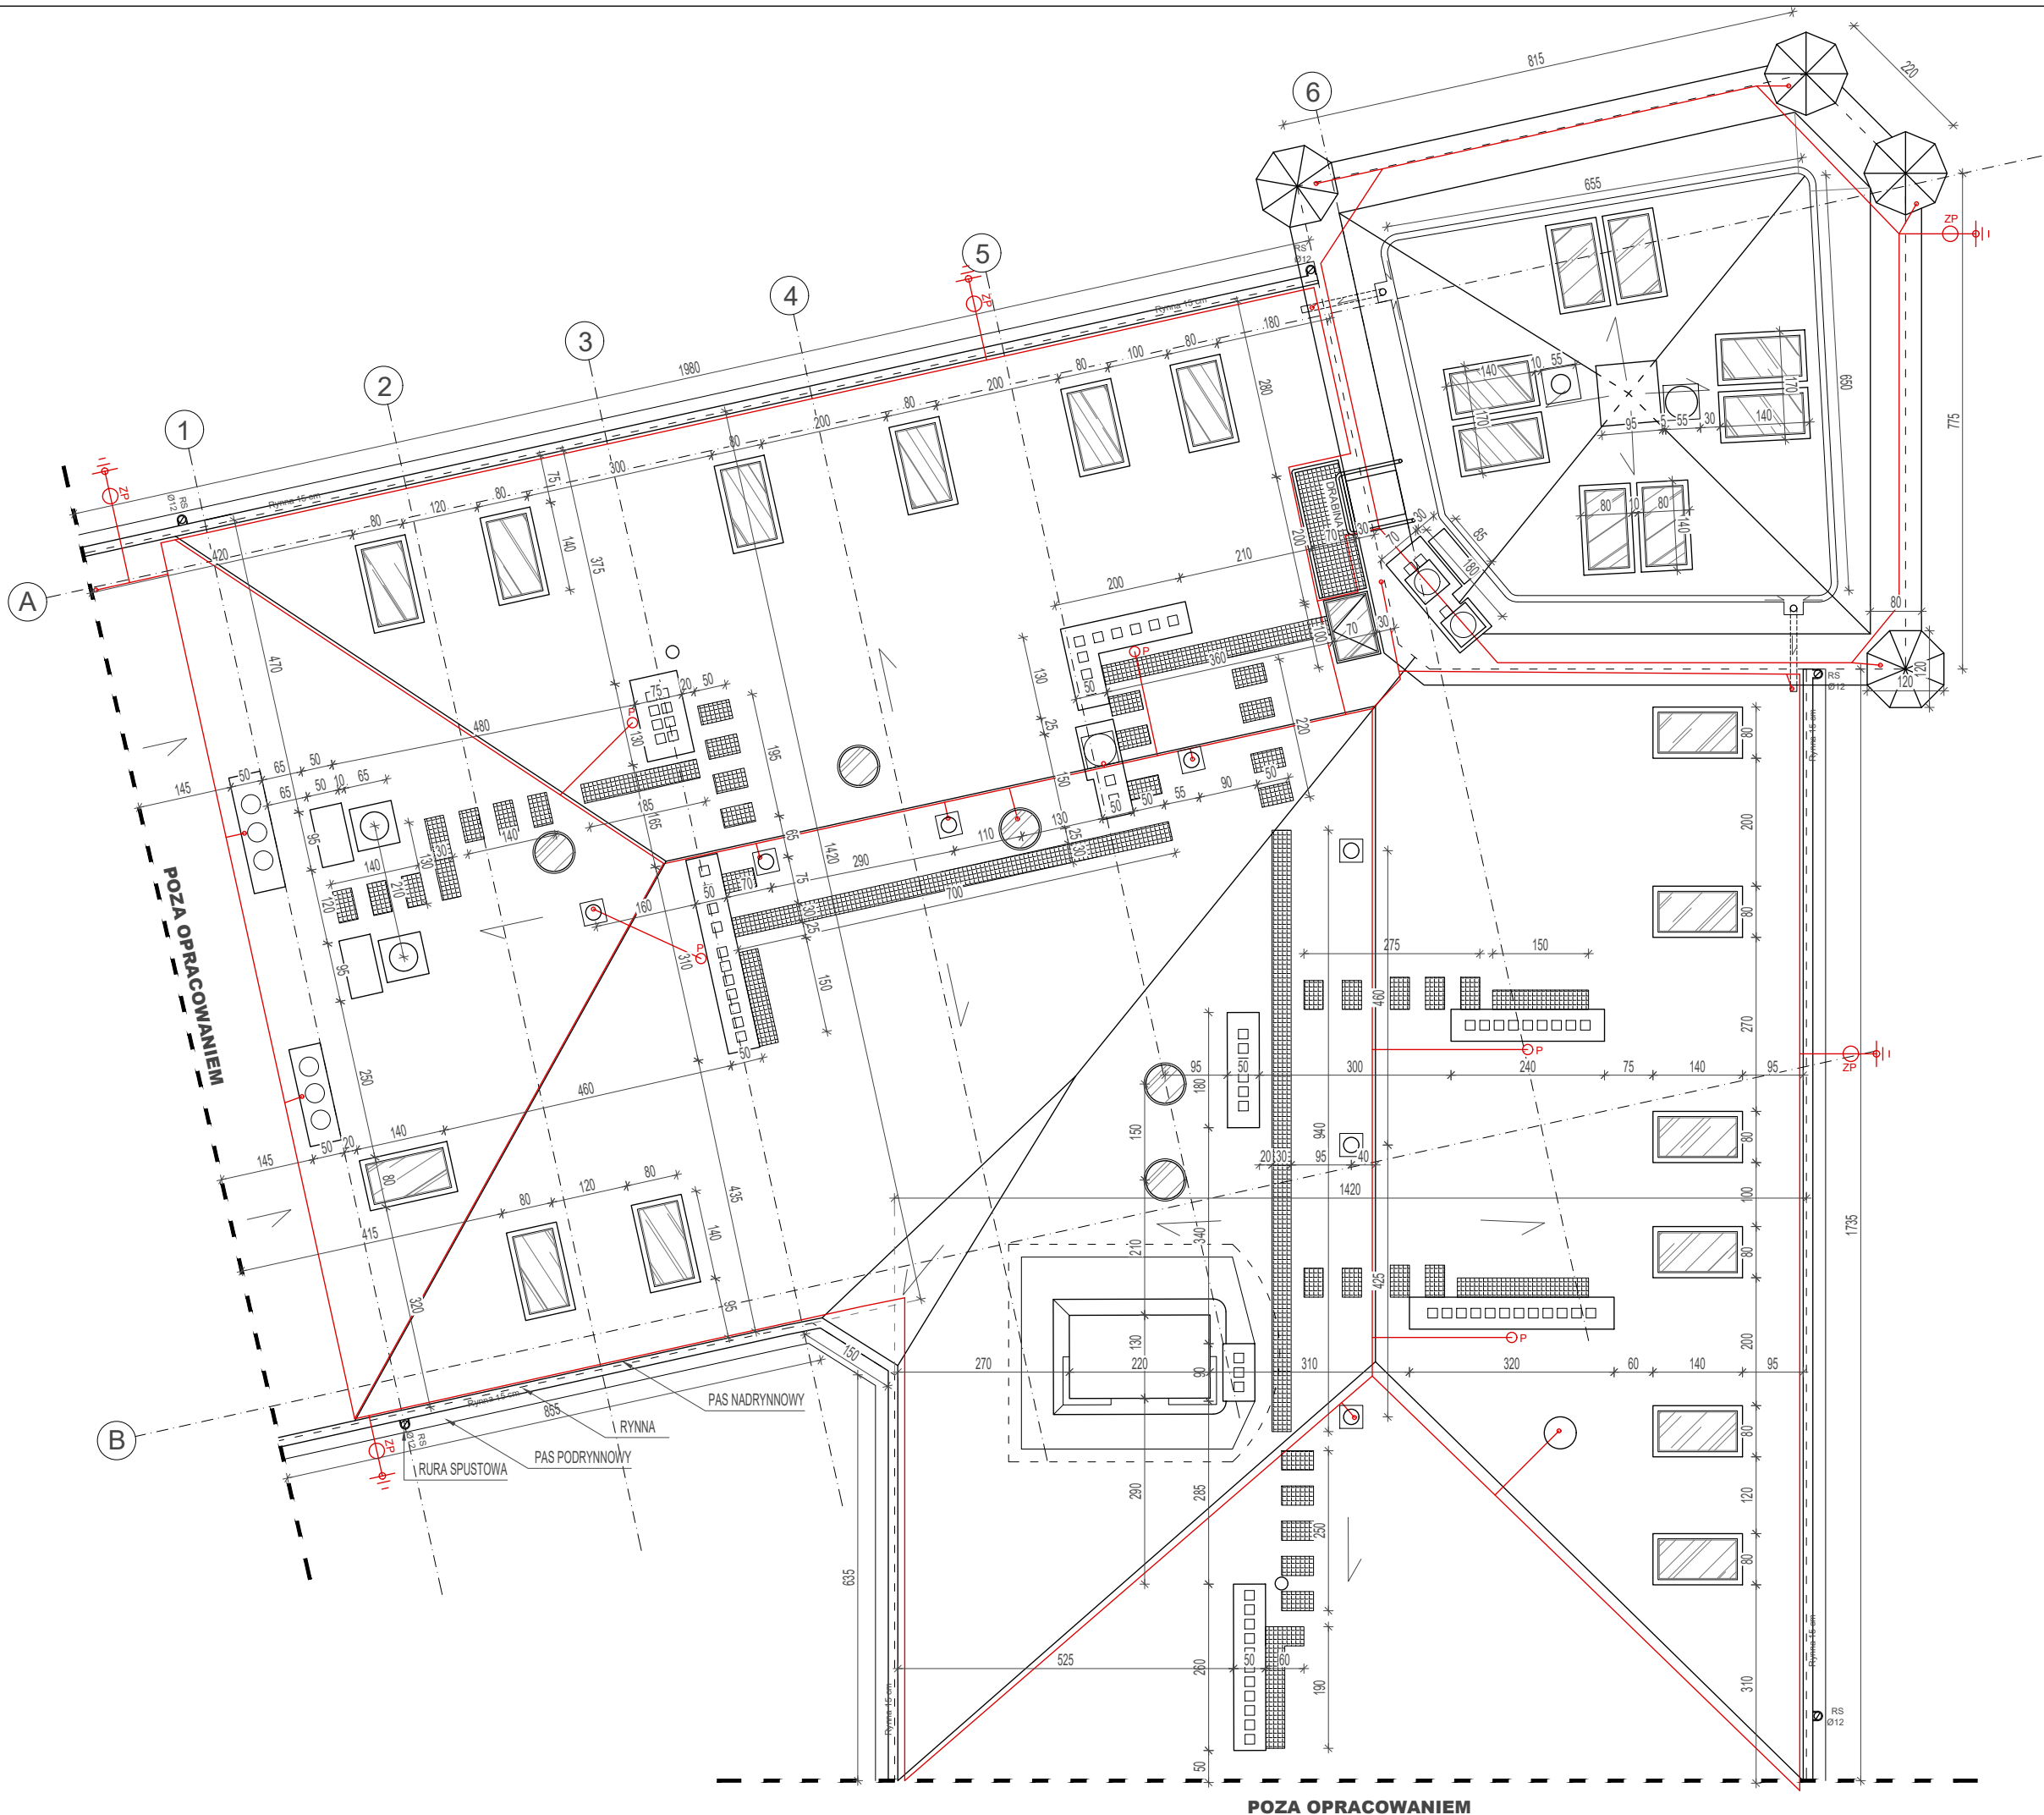

LEGENDA

 - ISTNIEJĄCA INSTALACJA ODGROMOWA

RAB
Z.U.P.

ul. NIEDŹWIEDZIA 8D, 02-737 WARSZAWA
TEL. (+48 22) 853 87 42, 853 87 43
FAX (+48 22) 853 87 44

Nazwa i adres obiektu budowlanego:

**BUDYNEK ŚWIADCZEŃ PRACOWNICZYCH W GDAŃSKU,
UL. RZEŹNICKA 58.**

Temat:

**PROJEKT NAPRAWY DACHU, INSTALACJI ODGROMOWEJ
ORAZ ORYNNOWANIA W BUDYNKU ŚWIADCZEŃ
PRACOWNICZYCH W GDAŃSKU, UL. RZEŹNICKA 58.**

Branża:

ARCHITEKTURA

Temat opracowania:

RZUT DACHU - INWENTARYZACJA

Data:

PAŹDZIERNIK 2025 r.

Skala:

1:100

Nr rys:

A-1

Projektował:

mgr inż. arch. Stanisław Rzepecki

Specjalność:

architektoniczna do projektowania bez ograniczeń

Nr uprawnień

MA/064/19

Podpis

