


MOP "ZABIELE ZACHÓD"
KATEGORIA I, DOCELOWO KATEGORIA III
ZESTAWIENIE IŁOŚCI STANOWISK POSTOJOWYCH

LP.	OPIS	IŁOŚĆ
1.	Stanowiska postojowe dla samochodów osobowych (SO), w tym: Miejsca postojowe dla osób niepełnosprawnych Miejsca postojowe dla rodzin z dziećmi Miejsca postojowe dla personelu	90 10 5 8
2.	Miejsca postojowe dla służb ITD	1
3.	Stanowiska postojowe dla samochodów ciężarowych (SC)	52
4.	Stanowiska postojowe dla autobusów (A)	9
5.	Stanowiska specjalne: Stanowiska do zrzutu nieczystości z autokarów Stanowiska do kontroli pojazdów dla służb ITD Stanowiska do przeładunku pojazdów przeciążonych Stanowiska dla pojazdów przewożących ładunki niebezpieczne	7 1 1 3 2

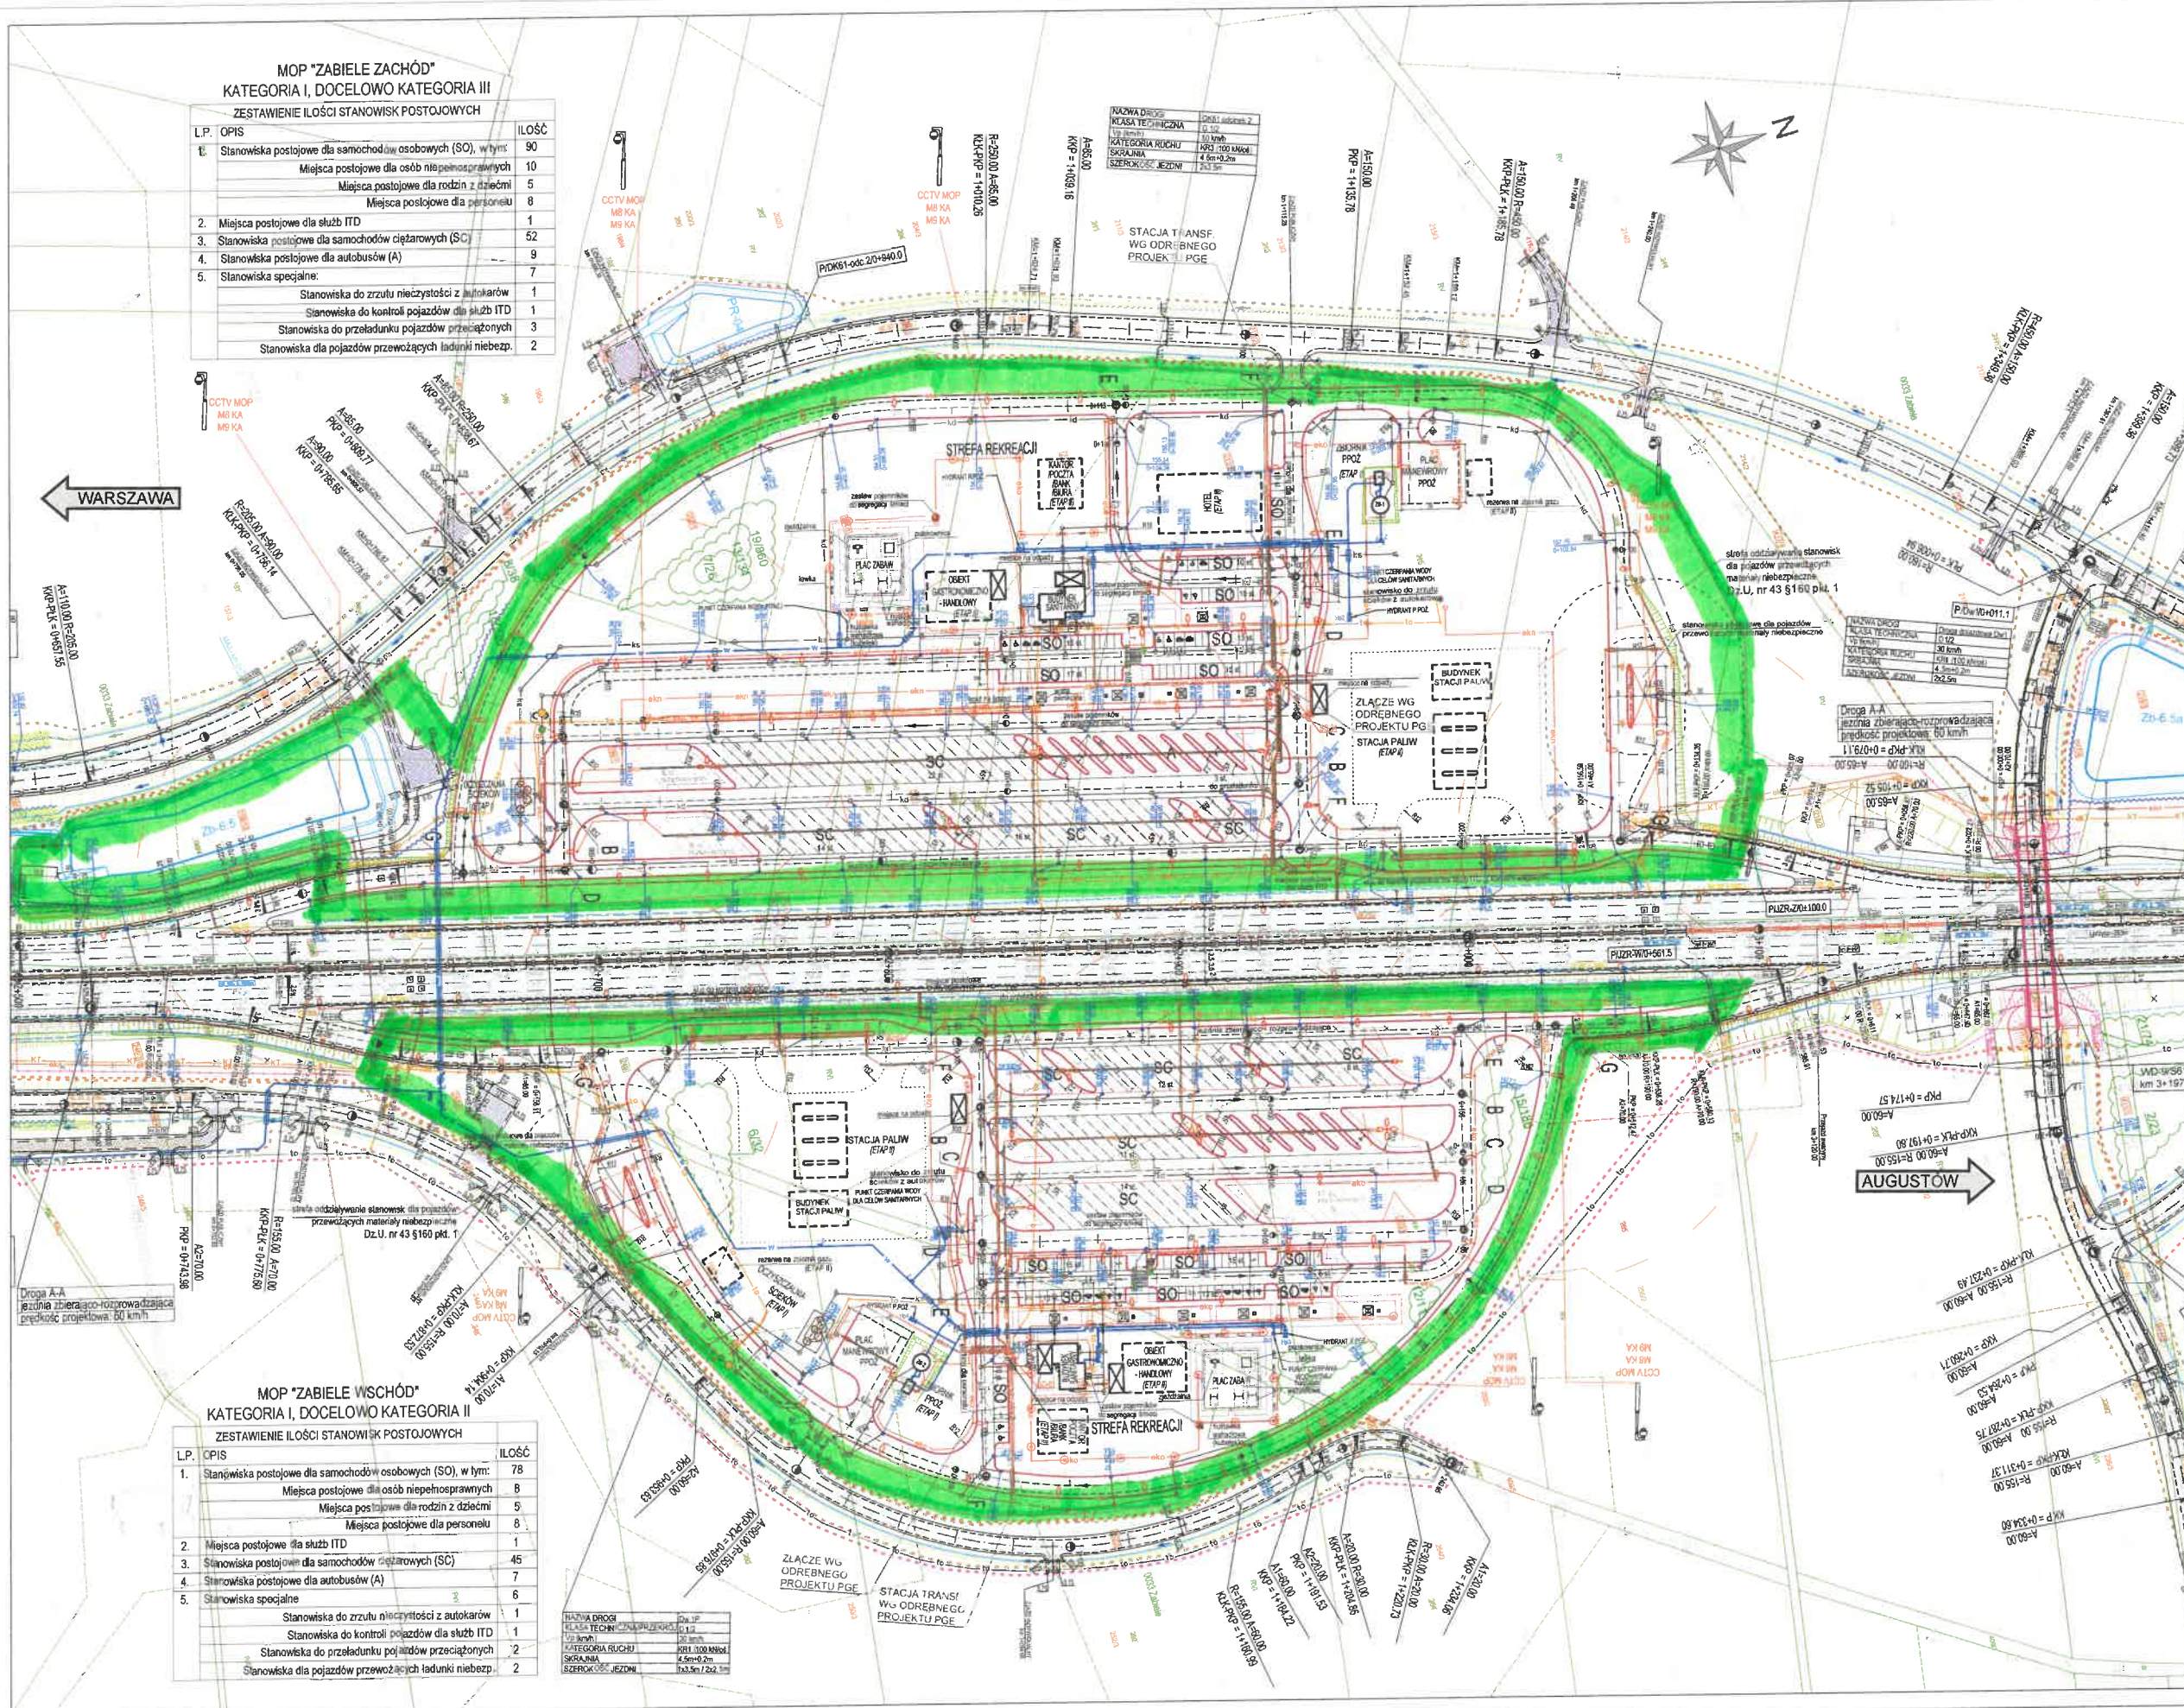

MOP "ZABIELE WSCHÓD"
KATEGORIA I, DOCELOWO KATEGORIA II
ZESTAWIENIE IŁOŚCI STANOWISK POSTOJOWYCH

LP.	OPIS	IŁOŚĆ
1.	Stanowiska postojowe dla samochodów osobowych (SO), w tym: Miejsca postojowe dla osób niepełnosprawnych Miejsca postojowe dla rodzin z dziećmi Miejsca postojowe dla personelu	78 8 5 8
2.	Miejsca postojowe dla służb ITD	1
3.	Stanowiska postojowe dla samochodów ciężarowych (SC)	45
4.	Stanowiska postojowe dla autobusów (A)	7
5.	Stanowiska specjalne: Stanowiska do zrzutu nieczystości z autokarów Stanowiska do kontroli pojazdów dla służb ITD Stanowiska do przeładunku pojazdów przeciążonych Stanowiska dla pojazdów przewożących ładunki niebezpieczne	6 1 1 2 2

INWESTOR	Generał Dyrektor Dróg Krajowych i Autostrad z siedzibą w Warszawie, ul. Włostk 33, 00-674 Warszawa
WYKONAWCA	budimex
JEDYNOŚĆ PROJEKTOWA	budimex
ZAMIERZENIE BUDOWLANE	Projekt i budowa drogi ekspresowej S81 Orlów Mazowiecki - Szczuczyn, odcinek węzeł Stawski (paz węzeł) - początek obwodnicy Szczuczyna, na długości około 18,000 km (S81)
NACZYNIA I ADRES	DRUGA EKSPRESOWA NR S81 Orlów Mazowiecki - Szczuczyn, powiat kolneński, gmina Stawski, Orlów, Szczuczyn
STADIUM PROJEKTU	PROJEKT WYKONAWCZY
TYTUŁ RYSUNKU	PLAN SYTUACYJNY (MOP: ZABIELE WSCHÓD, ZABIELE ZACHÓD, KM 2+500 - 3+200)
NR UMOWY	UMOWA NR 2410.2.2017 Z DNIA 31.10.2017R.
DATA	08.2019
SKALA	1:1000
NR RYS.	7.04A
NR REWIZJI	05
WYKONAWCA	TYTUŁ RYSUNKU
PROJEKTANT	mgr inż. Robert Kozłowski
PROJEKTANT	mgr inż. Krzysztof Białas
PROJEKTANT	mgr inż. Anna Tadeusz
PROJEKTANT	mgr inż. Bartosz Bembala
PROJEKTANT	mgr inż. Marcin Kozłowski
PROJEKTANT	mgr inż. Dariusz Kozłowski
PROJEKTANT	mgr inż. Marcin Walecki