


PRZEKRÓJ B-B  
skala 1:75

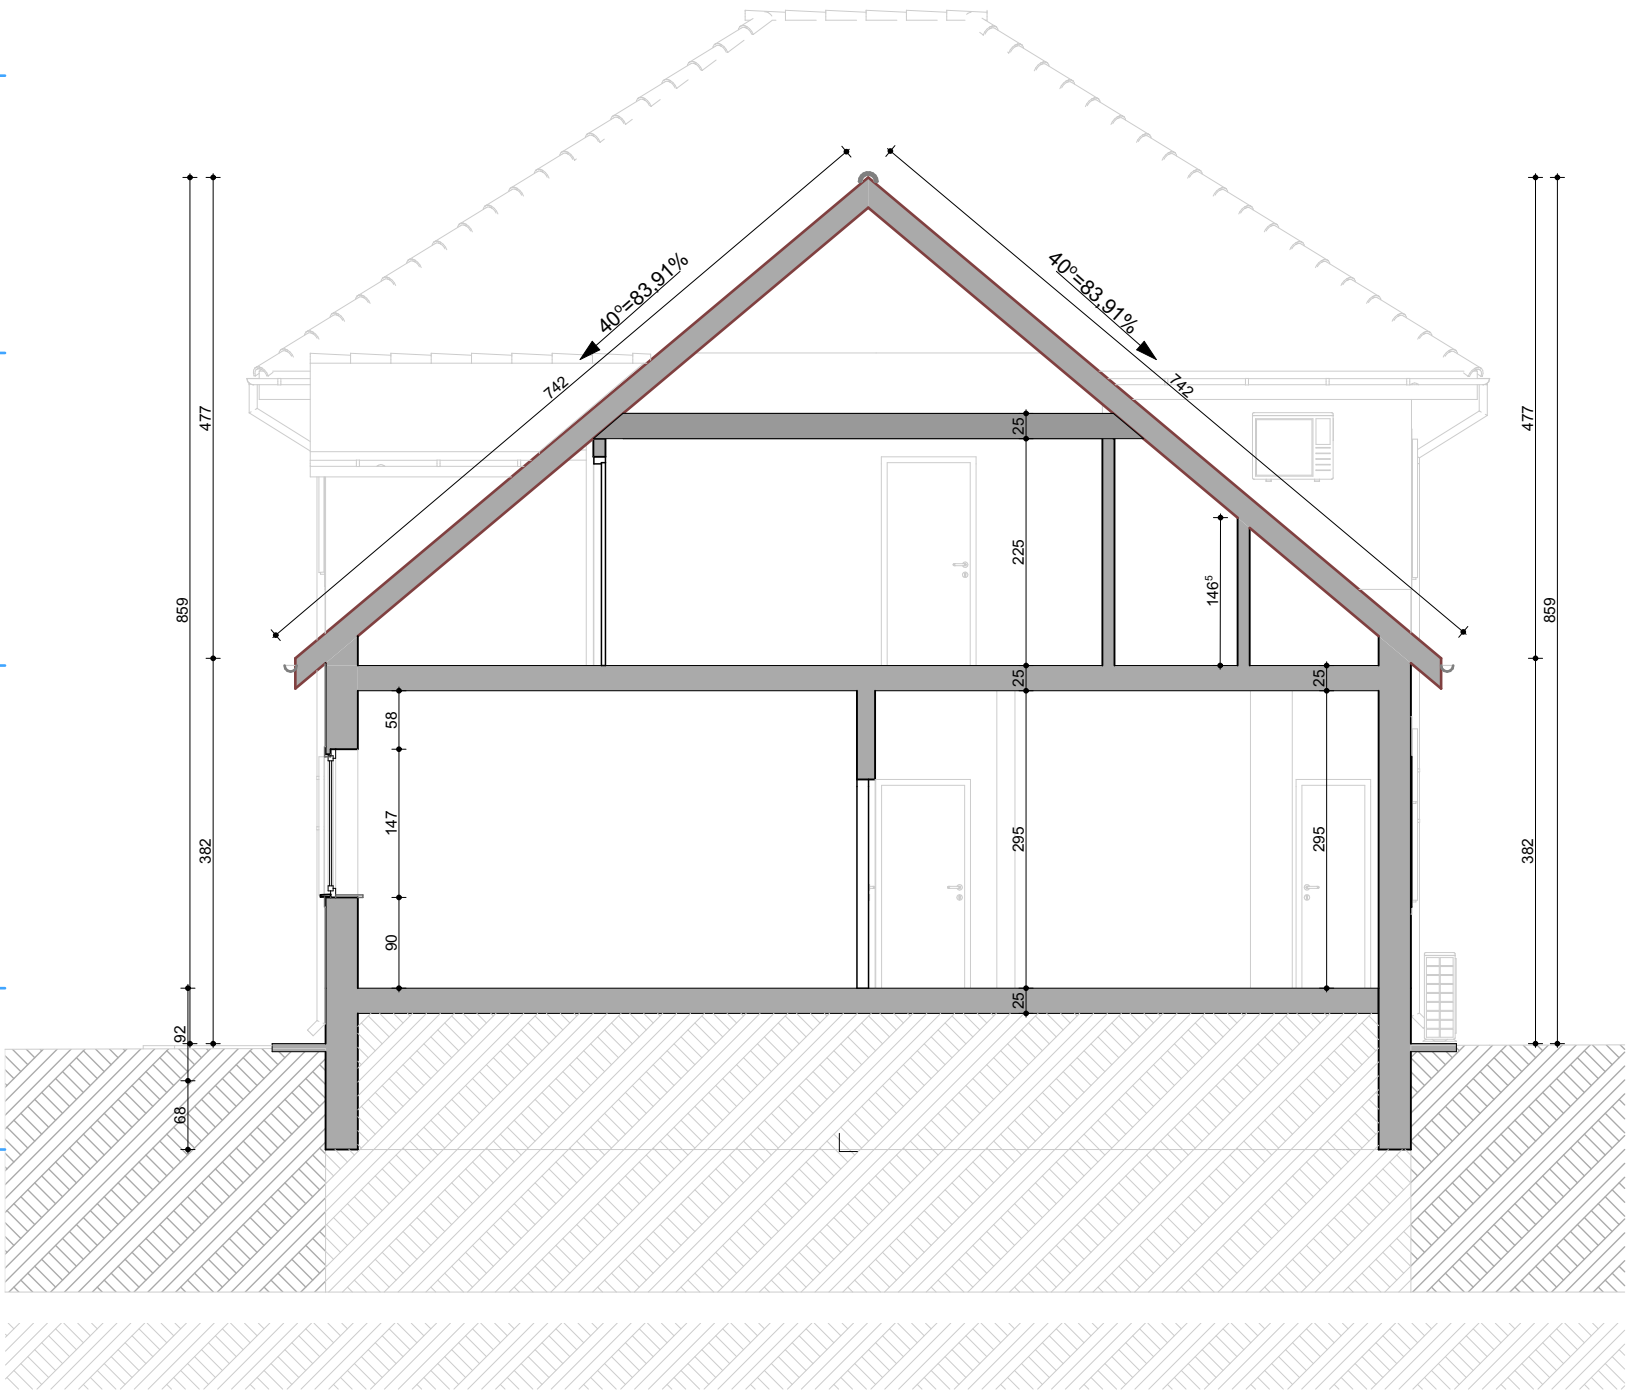

inwestor: **Nadleśnictwo Nurzec**  
ul. Akacjowa 3  
17-330 Nurzec Stacja

tytuł: **INWENTARYZACJA  
BUDYNKU BIUROWEGO**

adres: dz.ew. 1193/18 obr 0012 Nurzec- Stacja  
ul. Akacjowa 3, Nurzec Stacja  
pow. siemiatycki, woj.podlaskie

jednostka projektowa

**QUARTUM**  
BIURO PROJEKTOWE

ul. WYSOKA 68A/6, 17-300 SIEMIATYCZE  
www.quartum.pl, e:biuro@quartum.pl  
NIP:544-132-57-16, REGON 200418012

projektanci

ARCHITEKTURA	mgr inż. arch. Cezary Jaszczołt Bł. PdOKK/123/2009	
--------------	----------------------------------------------------------	--

**PRZEKRÓJ B-B**

nazwa rysunku:  
branża: **ARCHITEKTURA**

skala: **1:75**

nr rysunku: **A.01.5**

faza projektu: **INWENTARYZACJA**

data: **25.02.2024**