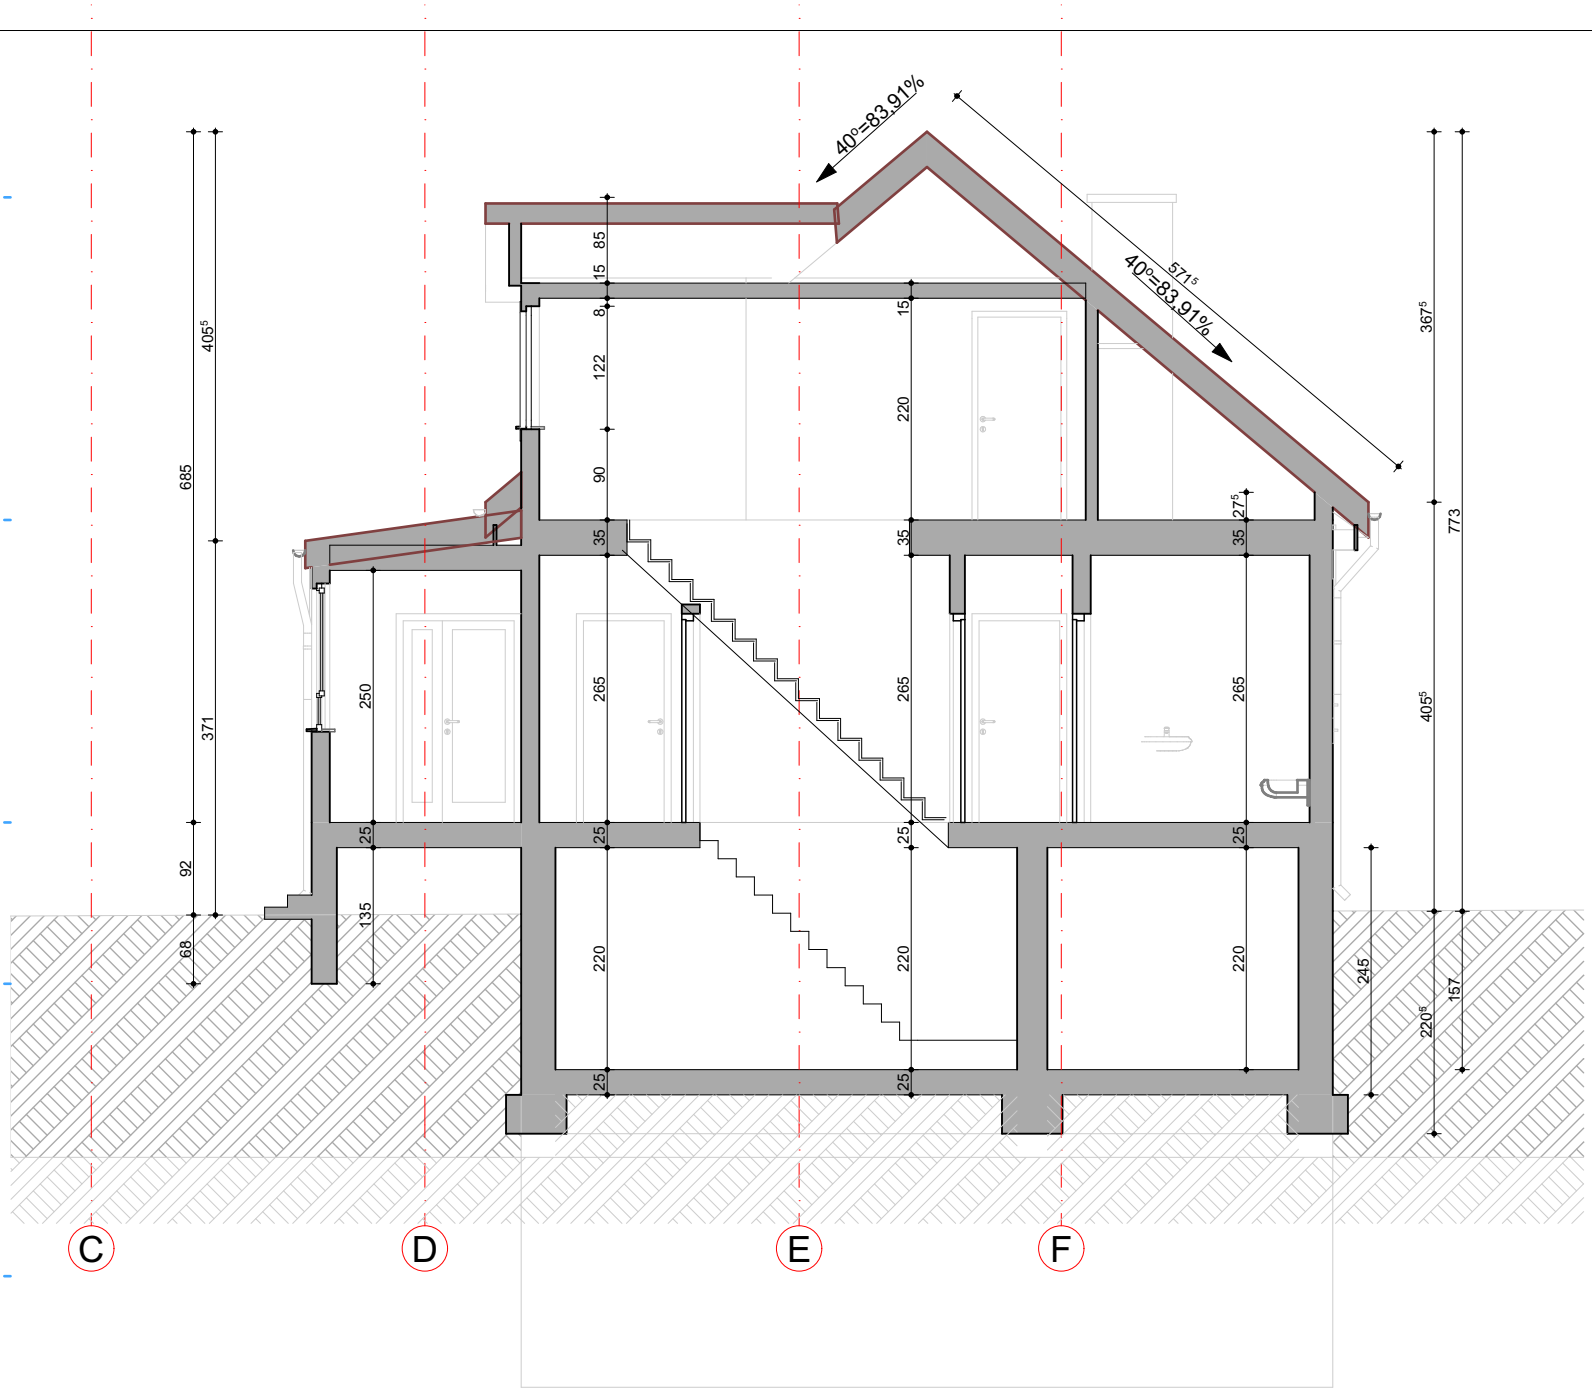

inwestor:
Nadleśnictwo Nurzec
ul. Akacjowa 3
17-330 Nurzec Stacja

tytuł:
INWENTARYZACJA BUDYNKU BIUROWEGO

adres:
dz.ew. 1192/17 obr 0012 Nurzec- Stacja
ul. Drzewna, Nurzec Stacja
pow. siemiatycki, woj.podlaskie

jednostka projektowa

QUARTUM
BIURO PROJEKTOWE

ul. WYSOKA 68A/6, 17-300 SIEMIATYCZE
www.quartum.pl, e:biuro@quartum.pl
NIP:544-132-57-16, REGON 200418012

projektanci

ARCHITEKTURA	mgr inż. arch. Cezary Jaszczołt BŁ PdOKK/123/2009

PRZEKRÓJ A-A

nazwa rysunku:

branża: ARCHITEKTURA

skala: 1:75

nr rysunku: **A.01.4**

faza projektu: INWENTARYZACJA

data: 25.02.2024

Projekt chroniony prawem autorskim.