



Przebudowa
A. nawierzchni od km 0+000 do km 0+700
i od km 0+900 do km 1+000

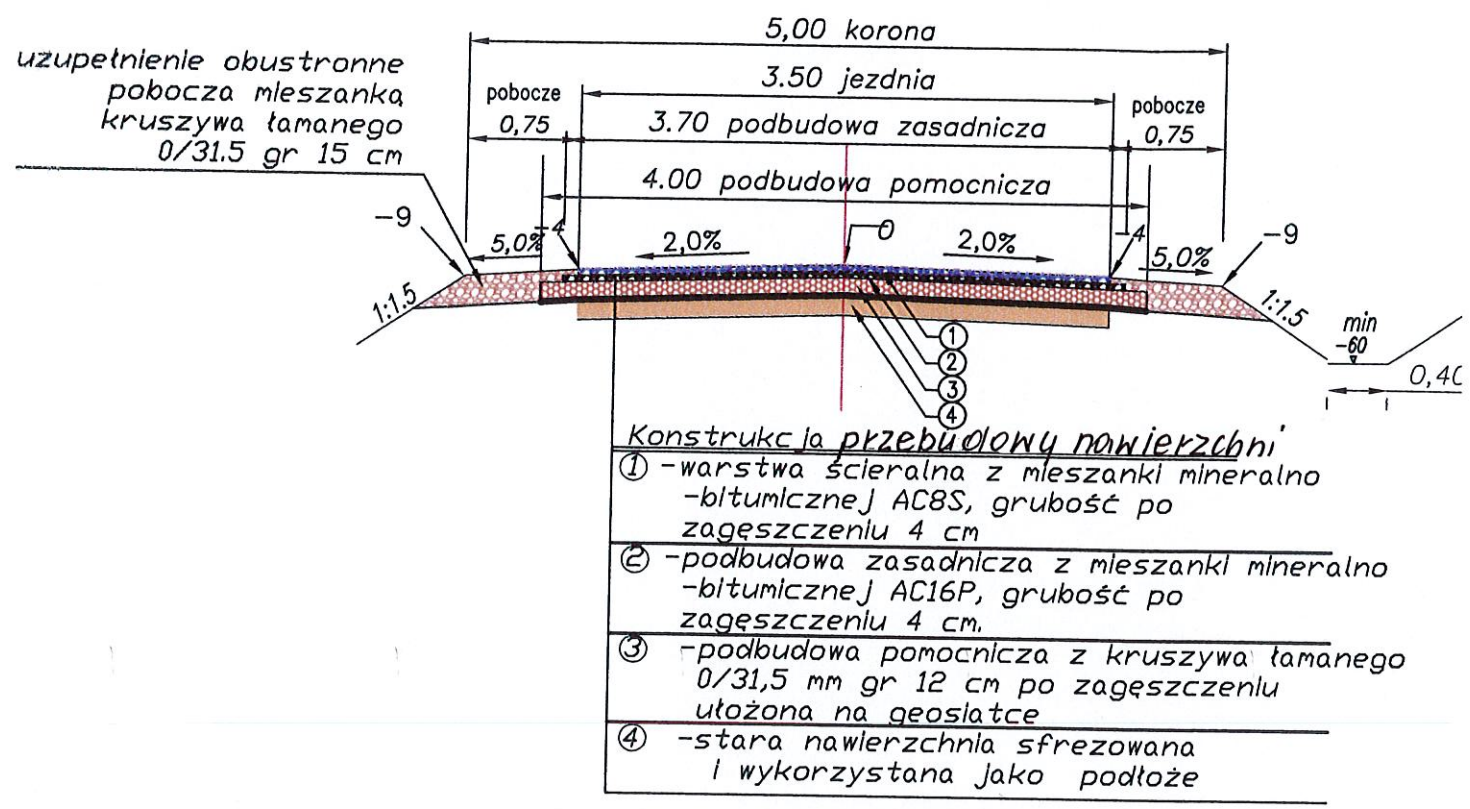


Przebudowa
B. nawierzchni od km 0+700 do km 0+900

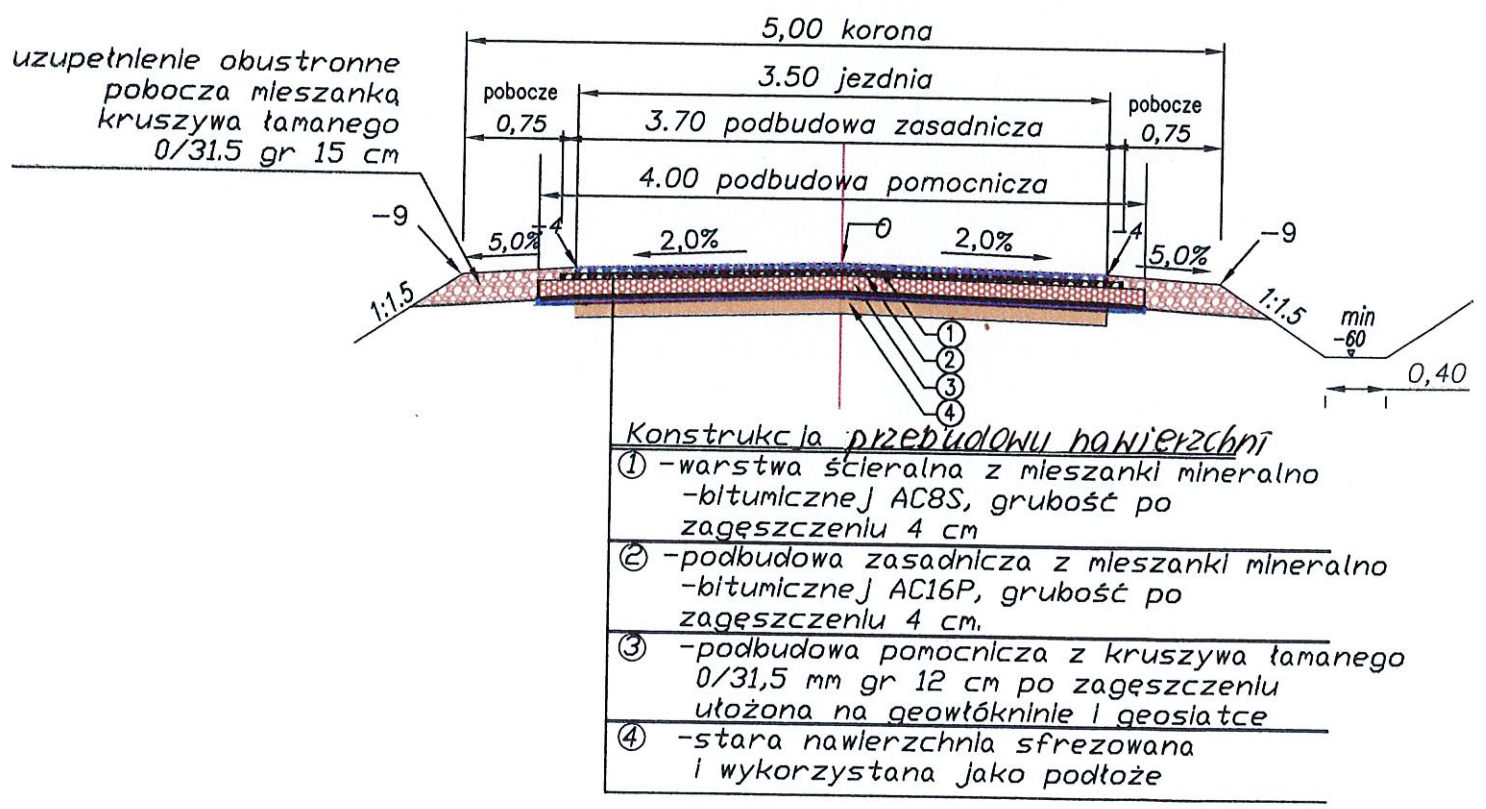

PRZEKROJE NORMALNE drogi leśnej dojazdowej od km 0+000 do km 1+175

C. przebudowa nawierzchni od km 1+000 do km 1+175

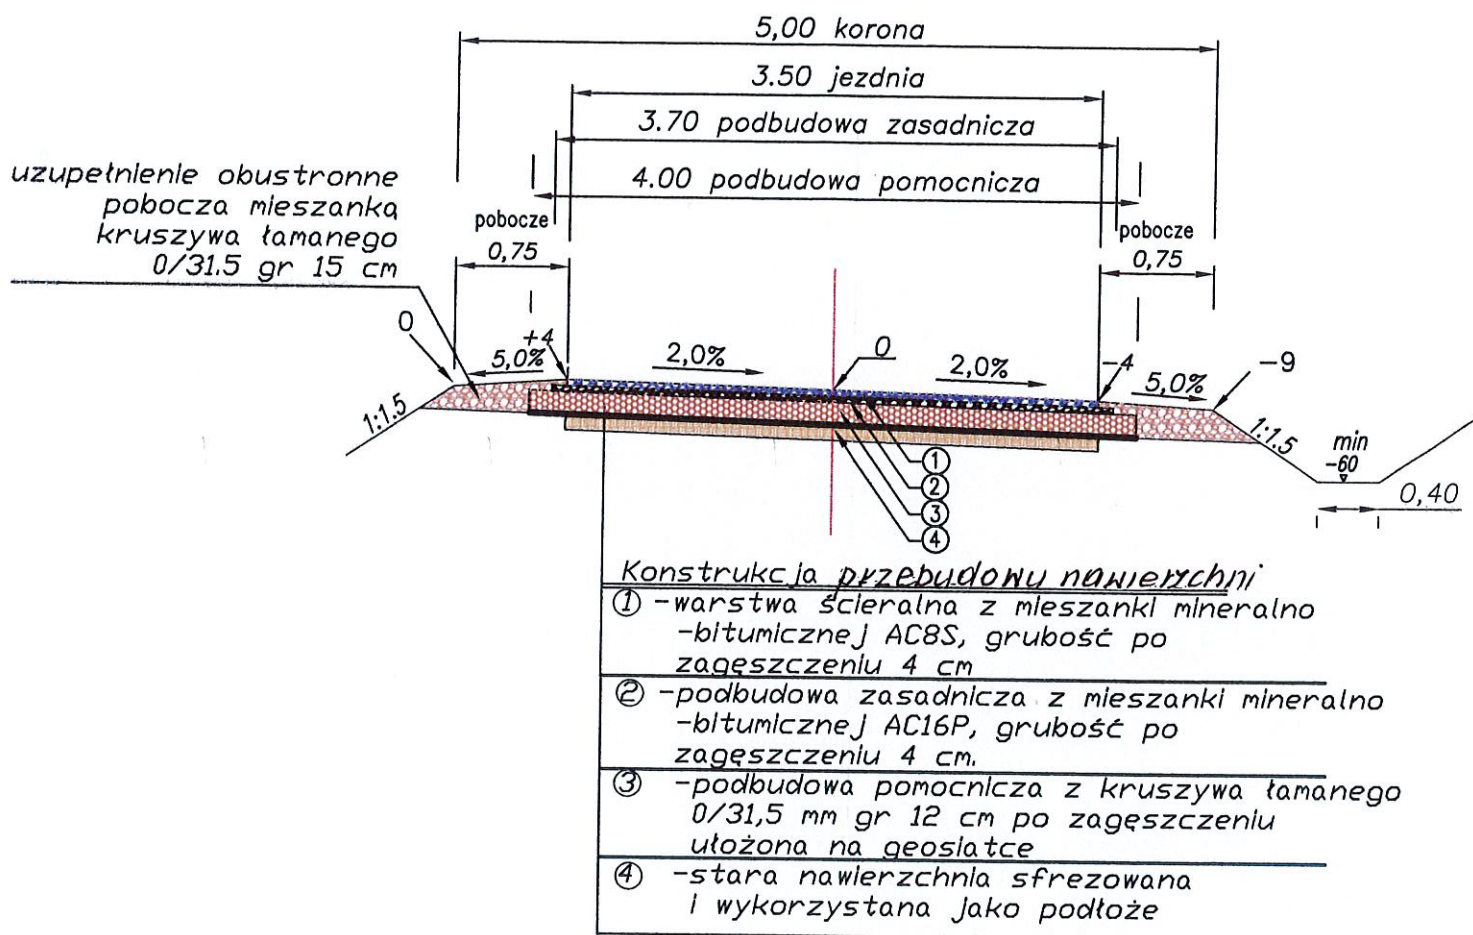


D. przekrój – konstrukcja na zjazdach i mijankach




-naw tłuczniowa z krusz łam 0/63mm gr 18 cm z zamięłowaniem

-nasyp z pospółki grub. 15 cm

na mijankach szer. 3,0 m

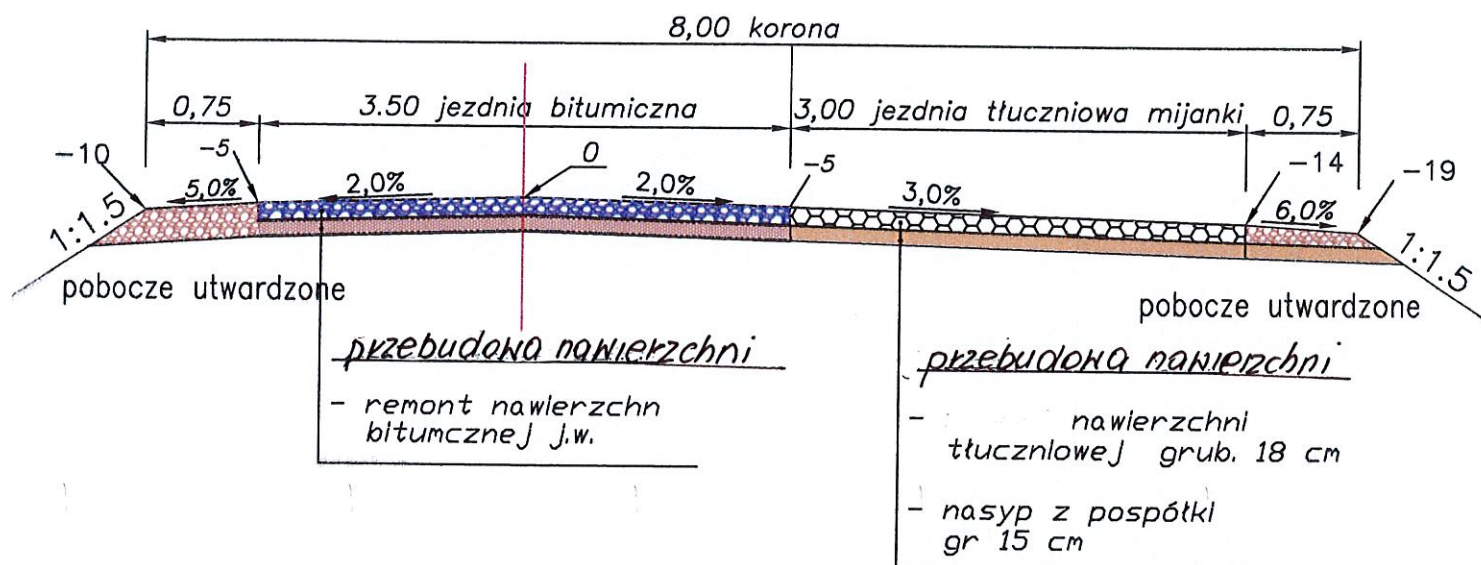

DROPLUS		
92-334 Łódź ul. Milionowa 72/6		tel. +48 601 940 381 tel. +48 609 063 496 e-mail: biuro@droplus.pl
Obiekt: REMONT DROGI LEŚNEJ dojazdu do Nadleśnictwa Skierniewice		
Inwestor: Lasy Państwowe Nadleśnictwo Skierniewice Maków ul. Zwierzyniec 2 96-100 Skierniewice		Rysunek nr: 3 Skala 1:50
Rysunek: KONSTRUKCJA SZCZEGÓŁOWA		Data: 07-2023 UM: SA.271.29.2023
Branża:	drogi	Podpis:
Projektant:	tech. Dariusz Furmańczyk upr. bud. nr 109/97/WŁ w spec. konstr.-bud.	
Sprawdzający	mgr inż. Marian Rajsman upr. bud. nr 211/74 WZDP W-wa w spec. drogi	