
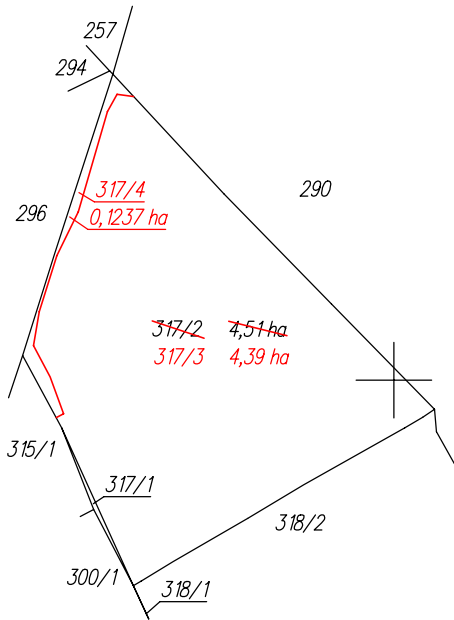
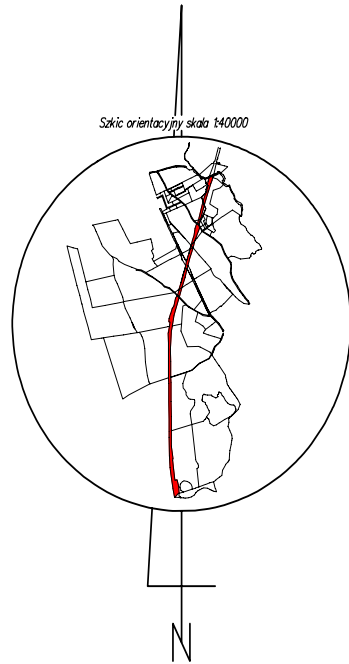


Wyniesienie w skali 1:1000

Skala 1:5000

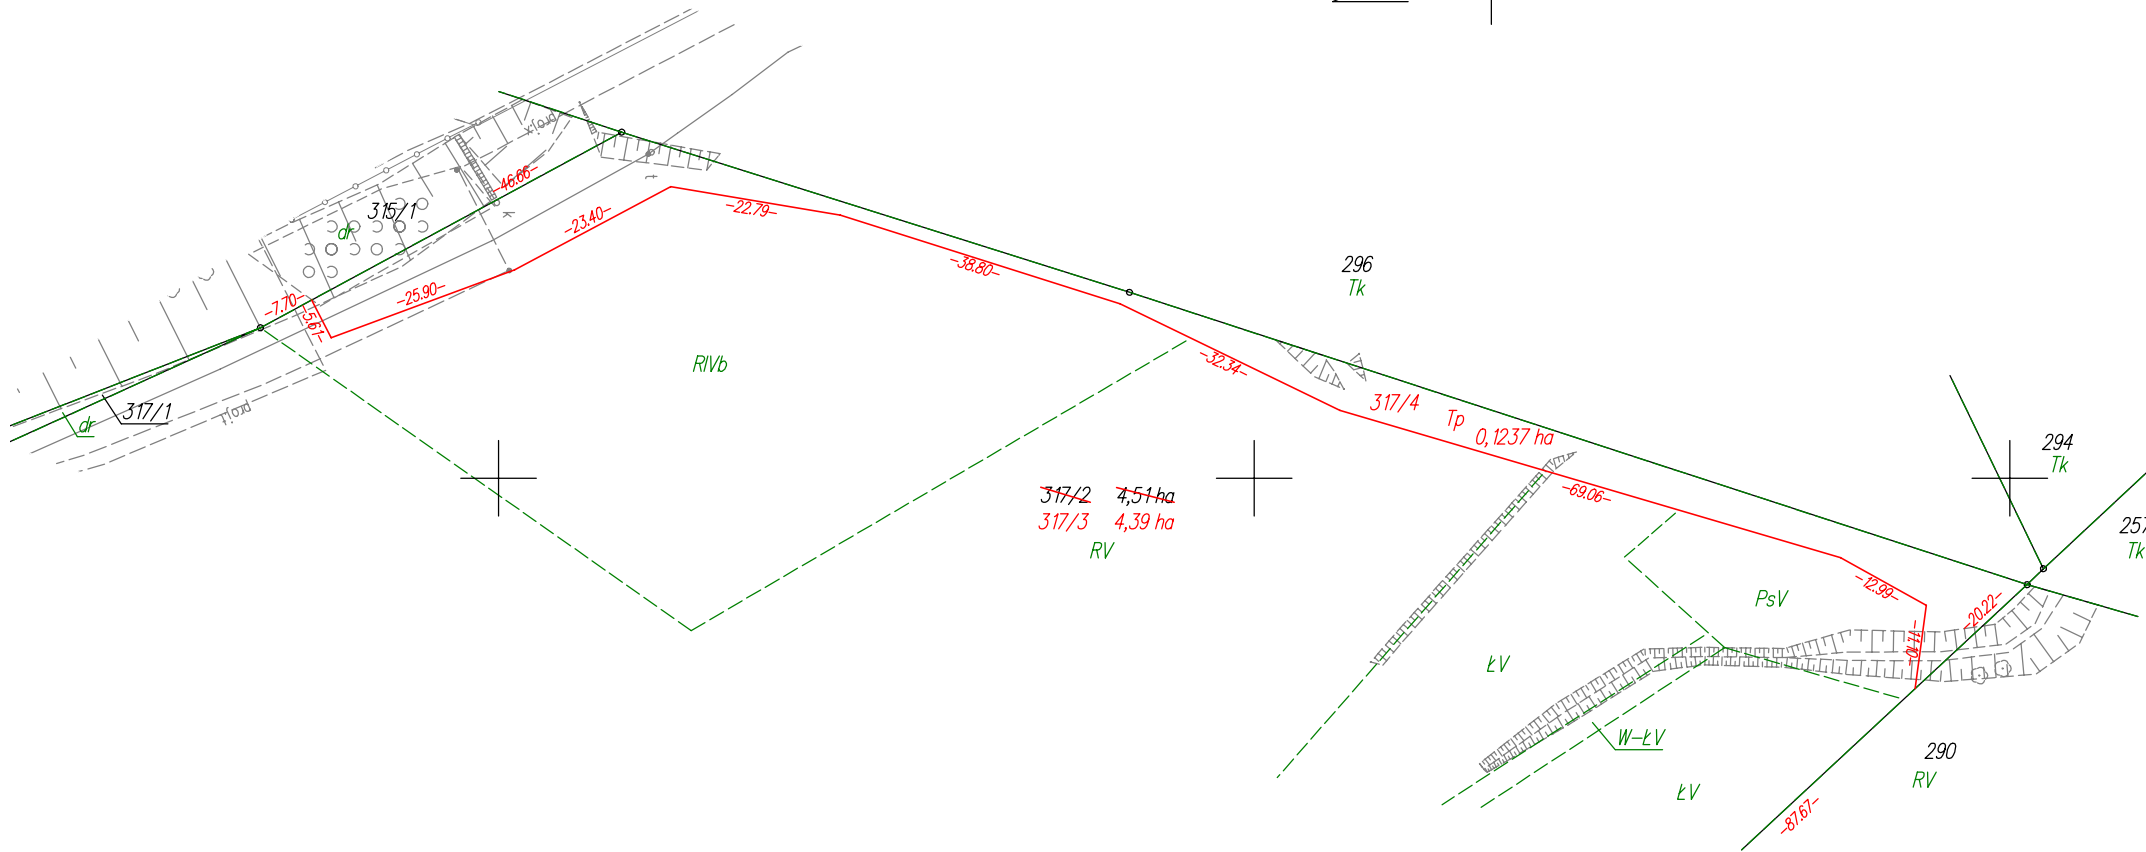

WYKAZ ZMIAN GRUNTOWYCH

STAN DOTYCHCZASOWY							Nomenklatura prawna	STAN NOWY					
Nr jedn. rejestr.	Numer działki	Rodzaj użytku i klasa			Powierzchnia ha			Numer działki	Rodzaj użytku i klasa			Powierzchnia ha	
		OFU	OZU	OZK	użytku i klas	działki			OFU	OZU	OZK	użytku i klas	działki
G.17	317/2	R	R	IVb	0,56	4,51	GD1E/00010956/0	317/3	R	R	IVb	0,50	4,39
		R	R	V	2,78				R	R	V	2,76	
		R	R	VI	0,18				R	R	VI	0,18	
		Ł	Ł	V	0,90				Ł	Ł	V	0,89	
		W	Ł	V	0,02				W	Ł	V	0,02	
		Ps	Ps	V	0,07				Ps	Ps	V	0,04	
		Razem			4,51	4,51		317/4				0,1237	0,1237
Razem			4,51	4,51	Razem			4,51	4,51				

Powierzchnia działki nr 317/3 po podziale została obliczona przez różnicę

Poświadczam, że niniejszy dokument został opracowany w wyniku prac, których rezultaty zawiera operat techniczny wpisany do ewidencji materiałów państwowego zasobu geodezyjnego i kartograficznego.	
Nazwa organu prowadzącego państwowy zasób geodezji i kartograficzny	STAROSTA KOŚCIERSKI
Identyfikator ewidencyjny operatu technicznego	P.2206.2025.296
Data przyjęcia operatu technicznego do zasobu	2025-01-29
Imię, nazwisko i podpis osoby reprezentującej organ	Krzysztof Myszk

POMORSKI URZĄD WOJEWÓDZKI W GDAŃSKU

WYDZIAŁ INFRASTRUKTURY

Załącznik nr 2 ark. 145
do decyzji Wojewody Pomorskiego
nr WI-V.747.1.1.2025.EB

woj.: pomorskie
powiat: kościerski
Jedn. Ewid.: 220604_2 Kościerzyna - G
obręb: 0025 Sarnowy
działka nr: 317/2
Adres: Sarnowy
ID zgł: 6640.228.2021

MAPA Z PROJEKTEM PODZIAŁU NIERUCHOMOŚCI

opracowana w trybie przepisów ustawy o gospodarce nieruchomościami z dn. 21 sierpnia 1997r. (Dz. U z 2024r. poz 1145 z późn. zm.) oraz ustawy o transporcie kolejowym z dn. 28 marca 2003r. (Dz. U z 2024r. poz 697, 731 z późn. zm.)

SKALA 1:5000

Wykazane na mapie granice nieruchomości podlegającej podziałowi są zgodne z danymi ewidencyjnymi.

Wykonawca:



ul. Kaczkowskiego 6, 33-100 Tarnów
NIP: 7342480395
Data: 12.12.2024

Kierownik pracy geodezyjnej:
Geodeta Uprawniony
mgr inż. Emil Rutkowski
Nr upr. 23524