


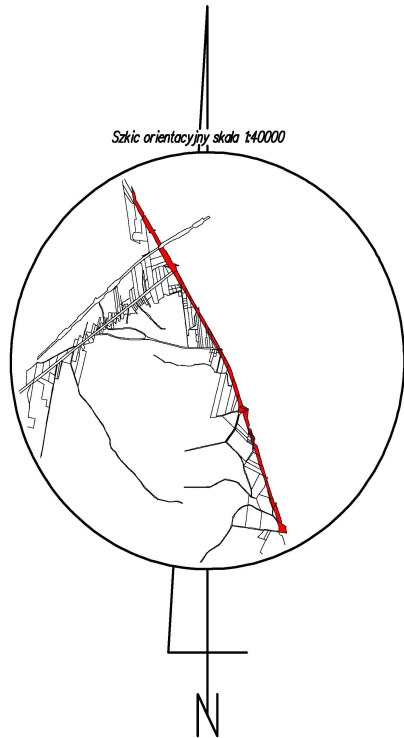


POMORSKI URZĄD WOJEWÓDZKI
W GDAŃSKU
WYDZIAŁ INFRASTRUKTURY

Załącznik nr 2 ark. 41
do decyzji Wojewody Pomorskiego
nr WI-III.747.1.7.2025.AS

Elektronicznie
podpisany przez
Agata Hermann
Data: 2026.03.20
14:13:18 +01'00'

Elektronicznie
podpisany przez
Agata Hermann
Data: 2026.03.20
14:13:18 +01'00'

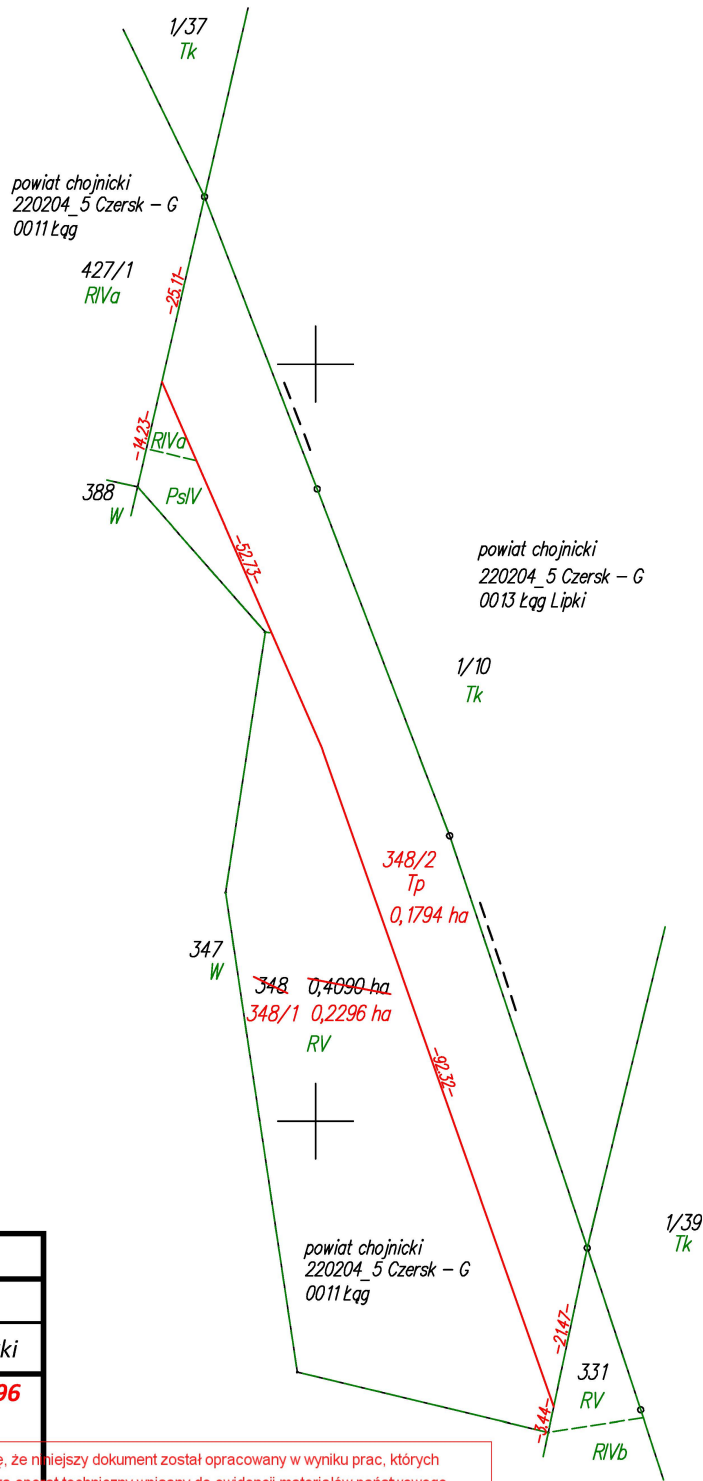

WYKAZ ZMIAN GRUNTOWYCH

STAN DOTYCHCZASOWY							Nomenklatura prawna	STAN NOWY					
Nr jedn. rejestr.	Numer działki	Rodzaj użytku i klasa			Powierzchnia ha			Numer działki	Rodzaj użytku i klasa			Powierzchnia ha	
		OFU	OZU	OZK	użytku i klas	działki			OFU	OZU	OZK	użytku i klas	działki
G.484	348	R	R	IVa	0,0397	0,4090		348/1	R	R	IVa	0,0031	0,2296
		R	R	V	0,3261				R	R	V	0,2135	
		Ps	Ps	IV	0,0432				Ps	Ps	IV	0,0130	
									348/2	Tp			0,1794
				Razem	0,4090	0,4090				Razem	0,4090	0,4090	

Poswiadcza się, że n
rezultaty zawięro spe
zasobu państwa tego

Nazwa organu prow
zasob geodezyjny i k

Identyfikator ewidenc
opracu technicznego

Data przyjęcia Oper

Powierzchnia działki nr 348/1 po podziale została obliczona przez różnicę

Poświadczam, że niniejszy dokument został opracowany w wyniku prac, których rezultaty zawiera operat techniczny wpisany do ewidencji materiałów państwowego zasobu geodezyjnego i kartograficznego.	
Nazwa organu prowadzącego państwowy zasób geodezyjny i kartograficzny	Starosta Chojnicki
Identyfikator ewidencyjny operatu technicznego	P.2202.2025.83
Data przyjęcia operatu technicznego do zasobu	2025-01-13
Imię, nazwisko i podpis osoby reprezentującej organ	Katarzyna Knut

Podpis jest prawidłowy

Dokument podpisany przez
Katarzyna Knut, Starostwo
Powiatowe w Chojnicach
Data: 2025.01.13 13:16:51

woj.:pomorskie powiat: chojnicki Jedn. Ewid.: 220204_5 Czersk - G obręb: 0011 Łąg działka nr: 348 Adres: Łąg ID zgł: 6640.267.2021	MAPA Z PROJEKTEM PODZIAŁU NIERUCHOMOŚCI opracowana w trybie przepisów ustawy o gospodarce nieruchomościami z dn. 21 sierpnia 1997r. (Dz. U z 2024r. poz 1145 z późn. zm.) oraz ustawy o transporcie kolejowym z dn. 28 marca 2003r. (Dz. U z 2024r. poz 697, 731 z późn. zm.) SKALA 1:1000	Wykazane na mapie granice nieruchomości podlegającej podziałowi są zgodne z danymi ewidencyjnymi.	Wykonawca: MGGP GRUPA MGGP ul. Kaczkowskiego 6, 33-100 Tarnów NIP: 7342480395 Data: 06.12.2024	Kierownik pracy geodezyjnej: Geodeta Uprawniony mgr inż. Emil Rutkowski Nr upr. 23524	Signed by / Podpisano przez: EMIL RUTKOWSKI Date / Data: 2024-12-20 12:03
--	--	---	--	--	--