


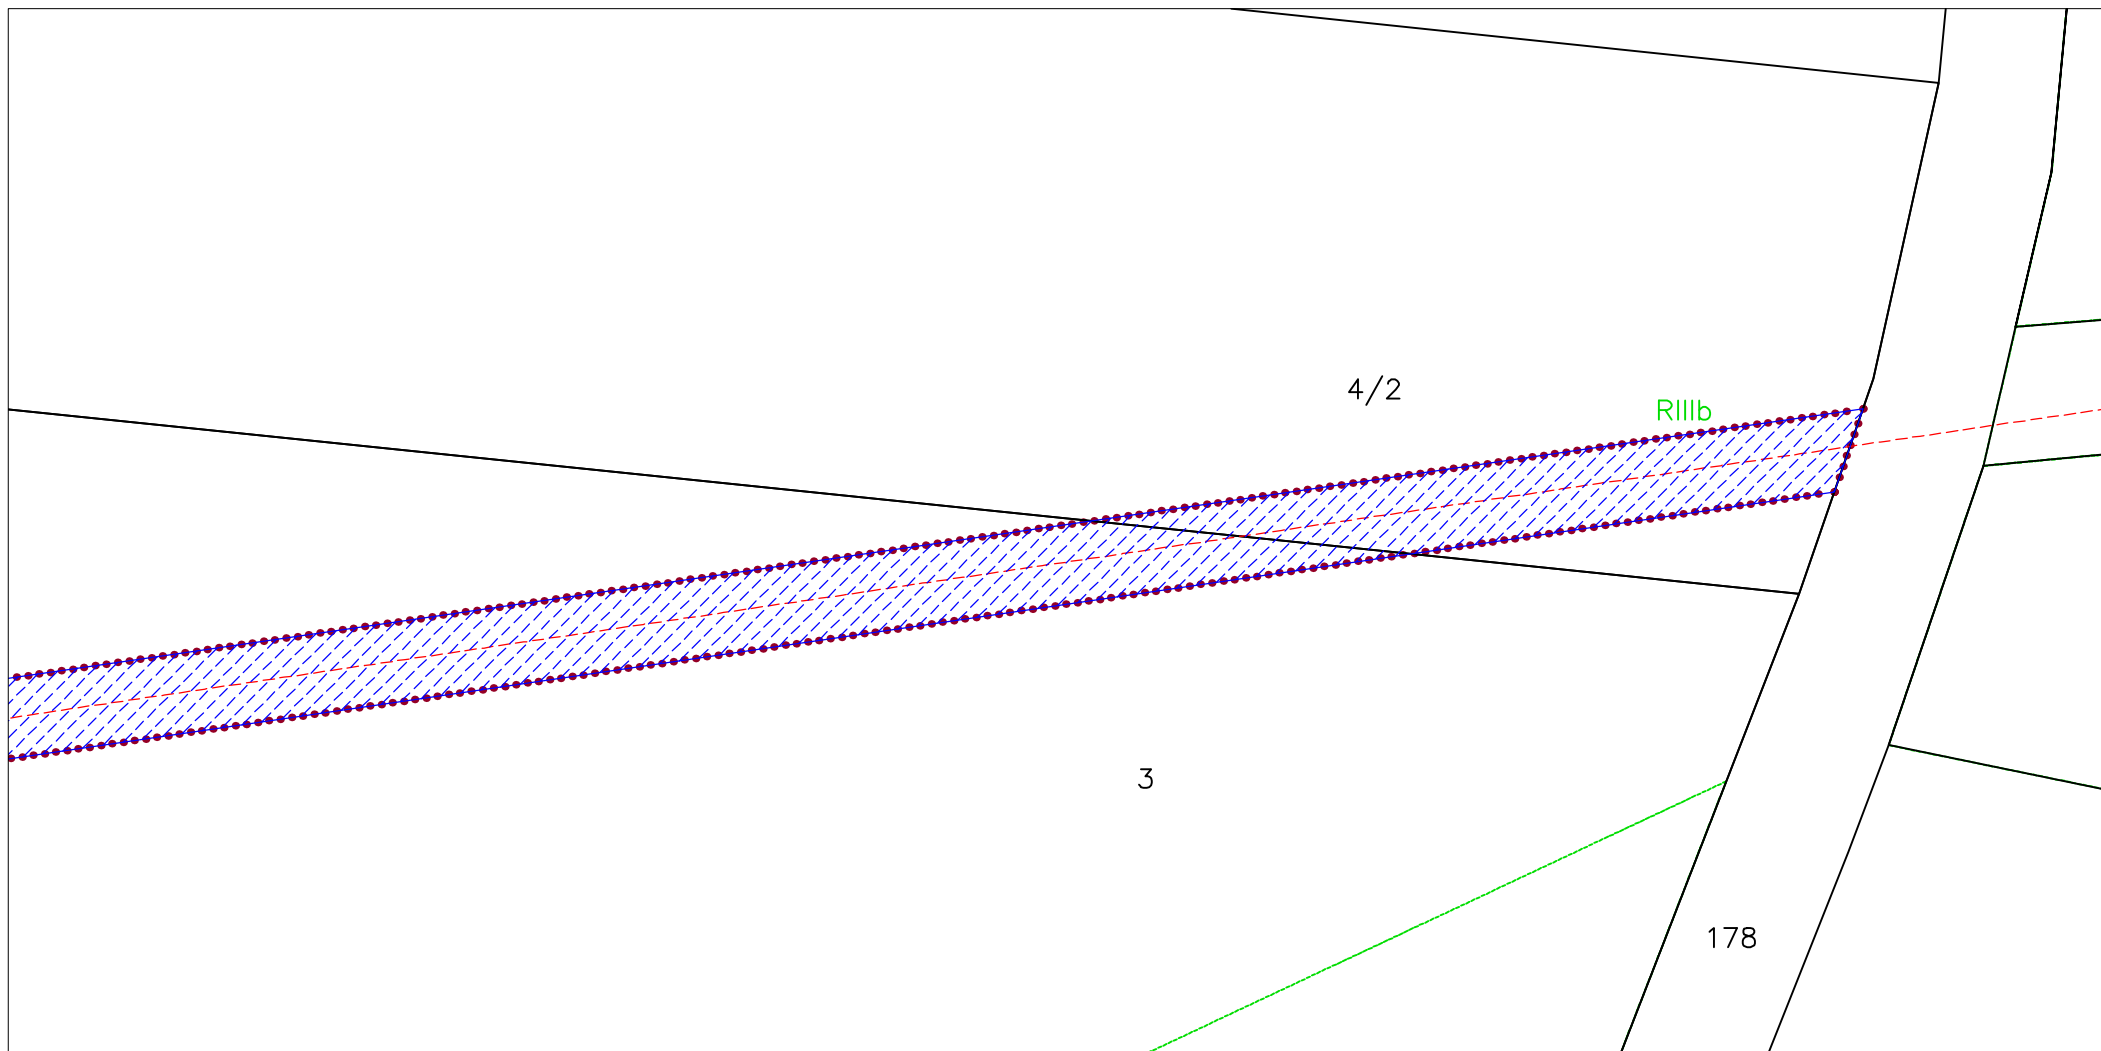

Załącznik nr 1 ark. 14
do decyzji Wojewody Pomorskiego
nr WI-V.747.1.3.2025.SM

załącznik nr 1	ark. nr 14	skala 1:1000	dz. nr: 3, 4/2	obręb: Nieżywiec	gmina: Człuchów
granice terenu objętego wnioskiem granice obszaru, w stosunku do którego decyzja o ustaleniu lokalizacji strategicznej inwestycji w zakresie sieci przesyłowej ma wywołać skutek, o którym mowa w art. 22 ust. 1 – powierzchnia obszaru w granicach działki nr: 3 wynosi 4235 m², 4/2 wynosi 829 m² oś linii 110 kV projektowany słup linii 110 kV istniejący słup linii 110 kV przeznaczony do demontażu					