


ZAŁ. 2.1.1 ZABUDOWA SZLAKÓW ZRYWKOWYCH LESNICTWO CZERNÓW 105-b

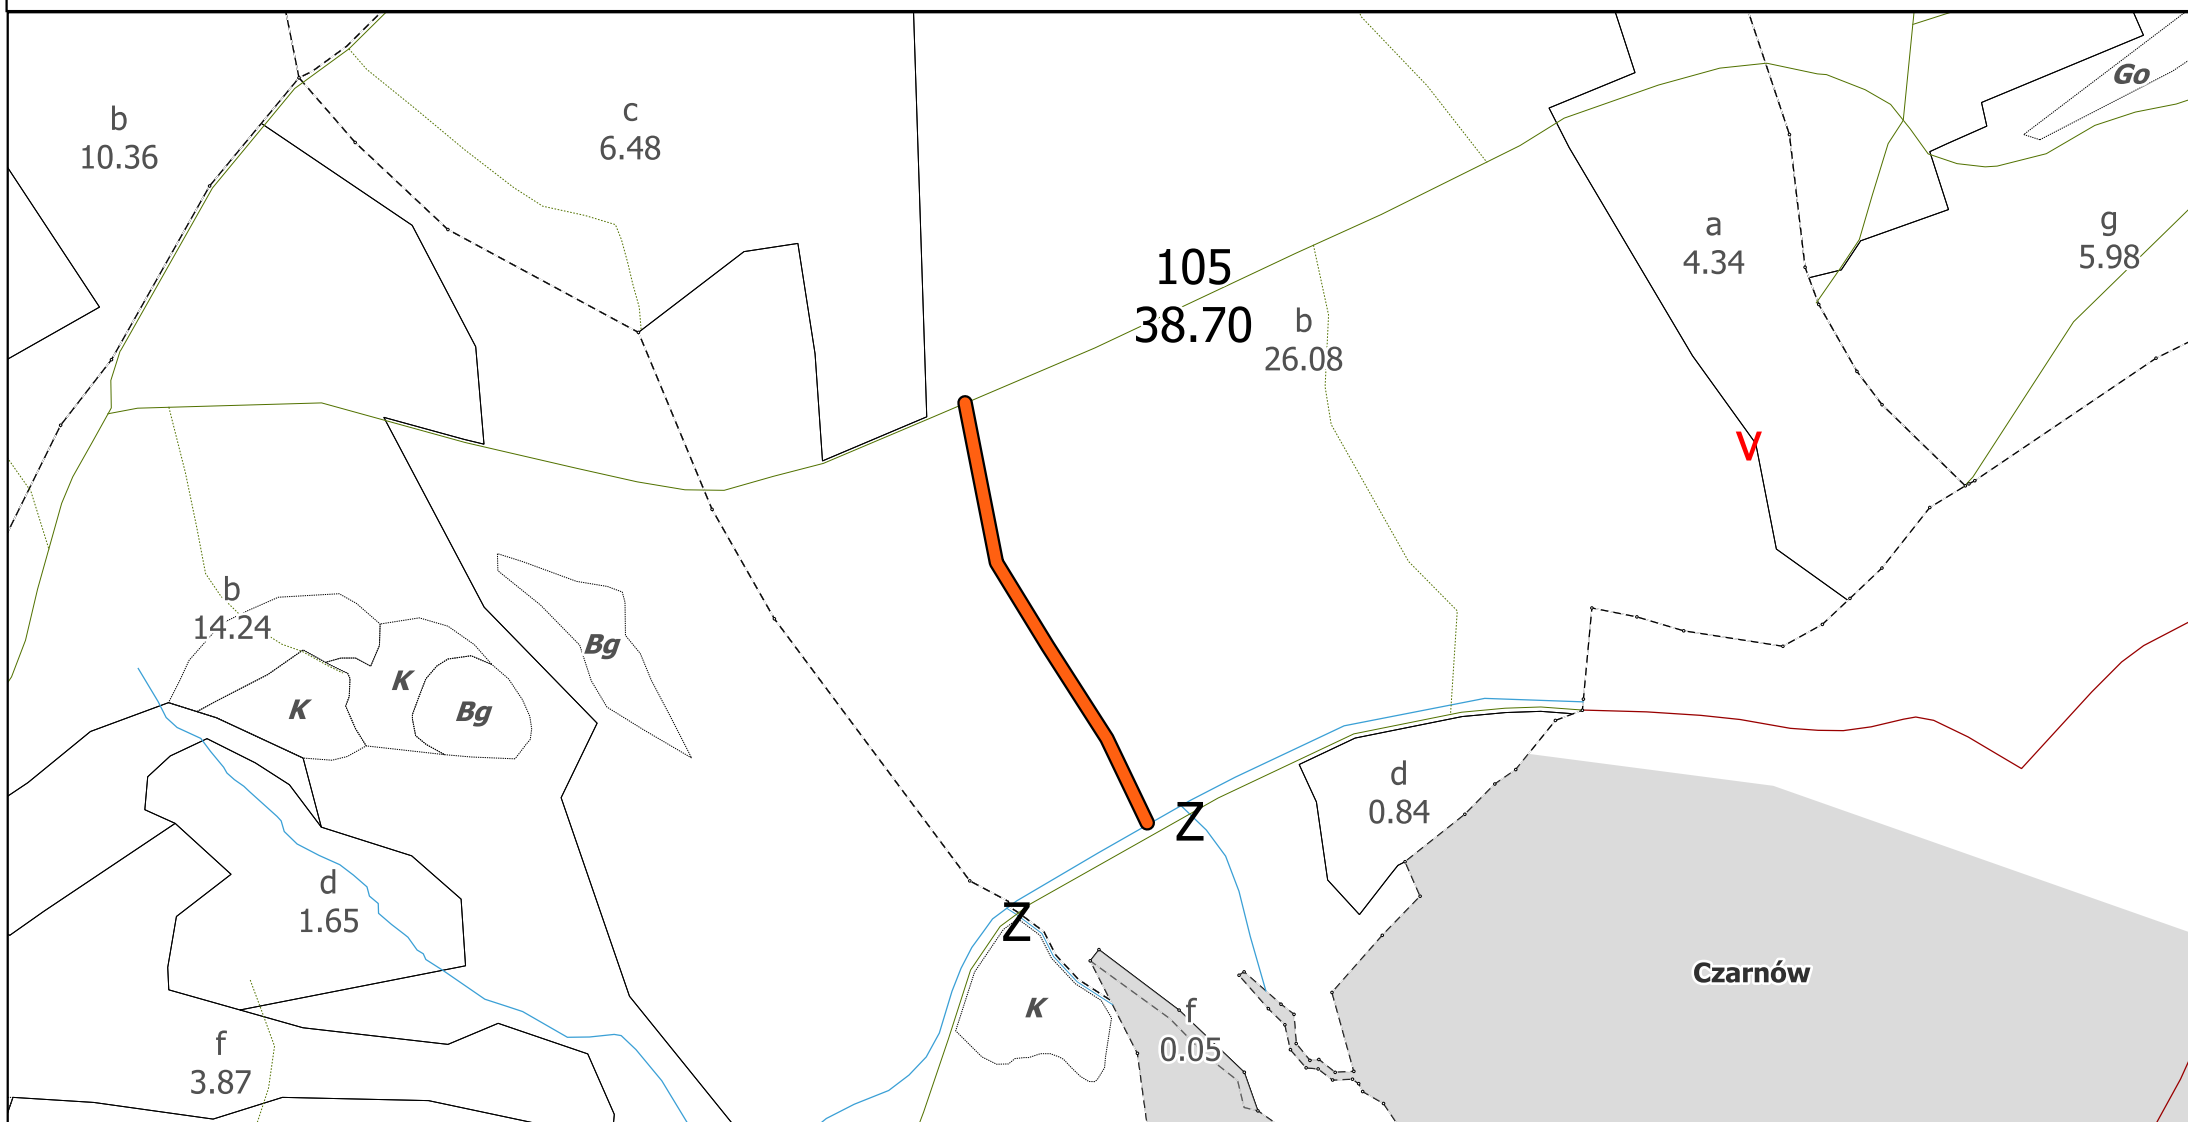

0 100 200 m

pomarańczowa linia - przebieg szlaku zrywkowego do zabudowy

