


Załącznik 2.1.1.1. ZABUDOWA SZLAKÓW ZRYWKOWYCH LEŚNICTWO KLATKA 222-d; 223-f

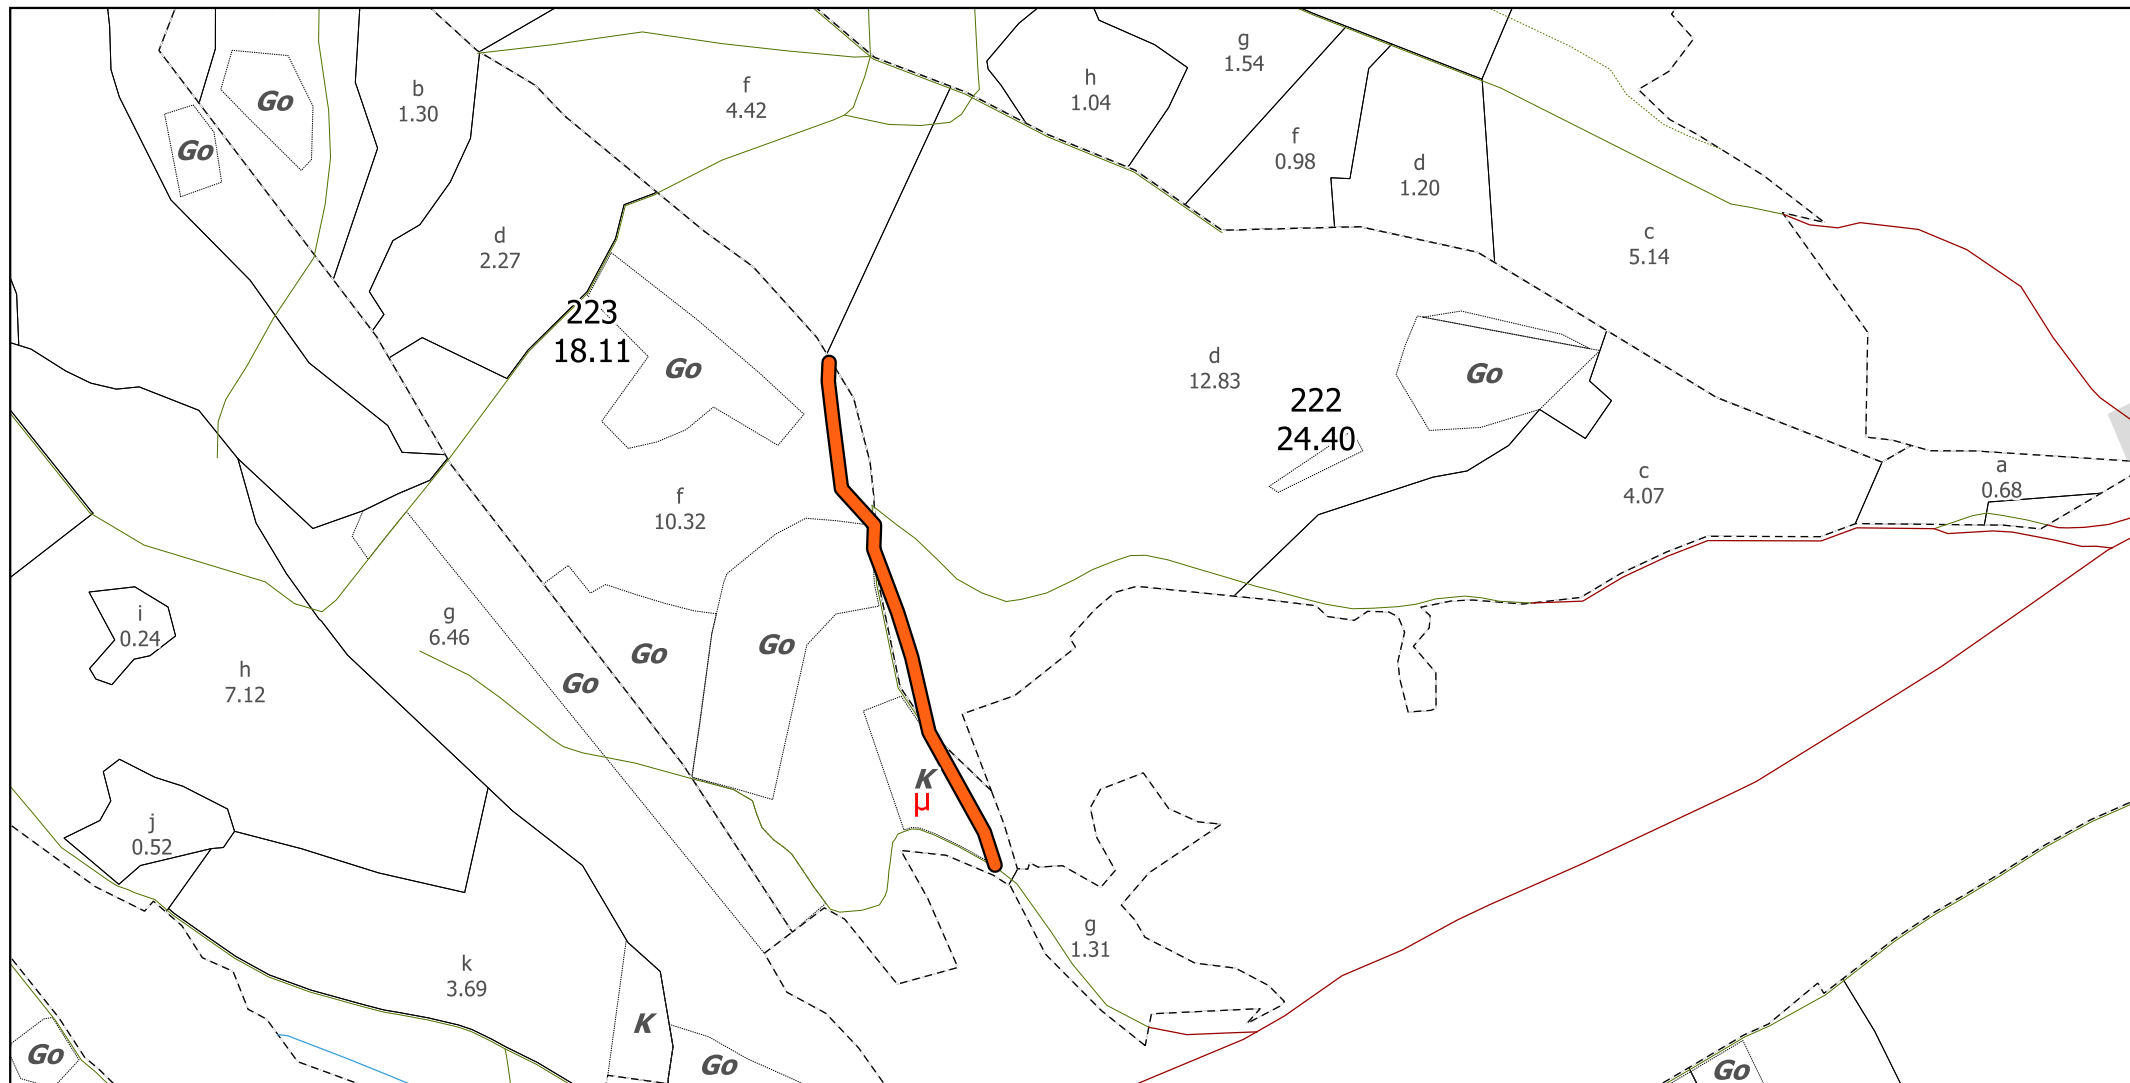

0 100 200 m

pomarańczowa linia - przebieg szlaku zrywkowego do zabudowy