


RZUT PODDASZA

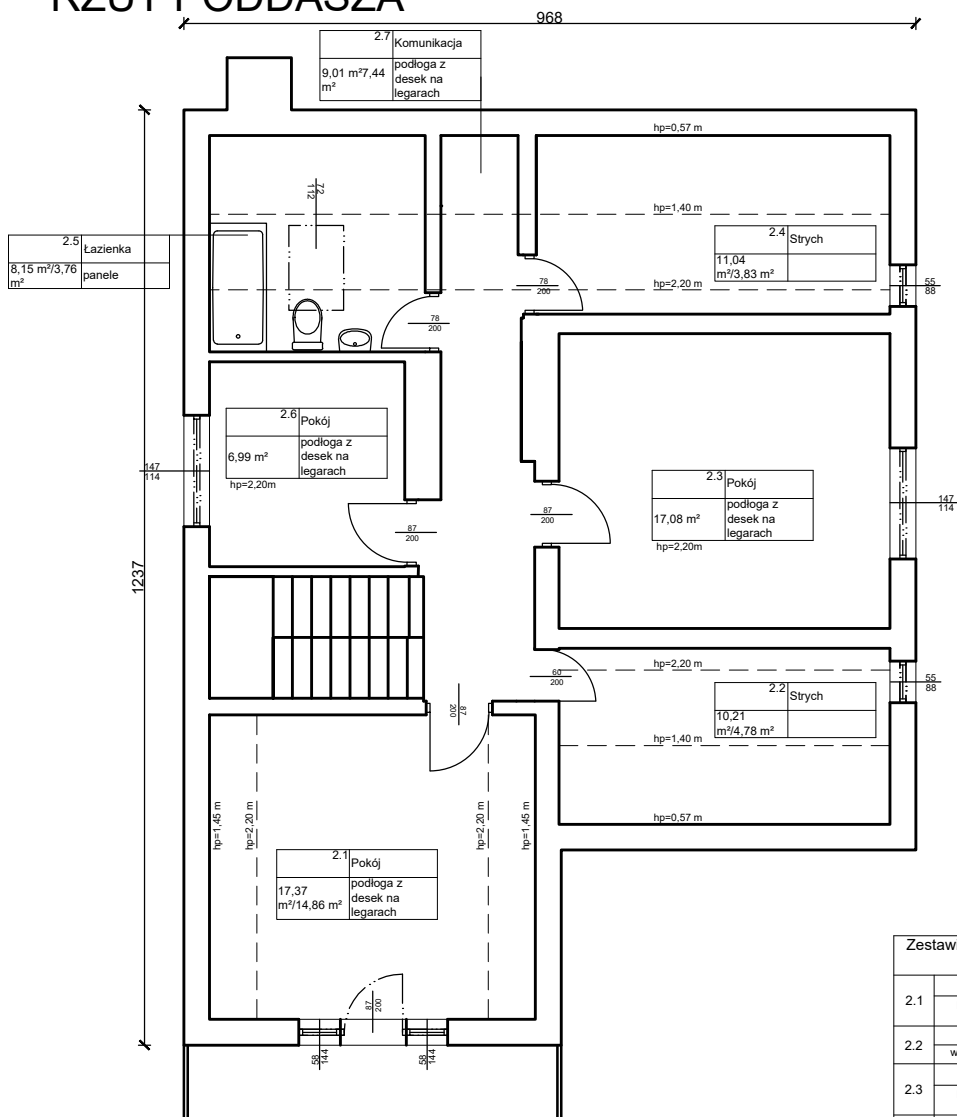

Zestawienie powierzchni użytkowej (poddasze)		
2.1	Pokój	
	podłoga z desek na legarach	14,86
2.2	Strych	
	wykładzina dywanowa	4,78
2.3	Pokój	
	podłoga z desek na legarach	17,08
2.4	Strych	
	wykładzina dywanowa	3,83
2.5	Łazienka	
	gres	3,76
2.6	Pokój	
	podłoga z desek na legarach	6,99
2.7	Komunikacja	
	podłoga z desek na legarach	7,44
Powierzchnia całkowita :		50,13

PPU Mar Bud
Mariusz Borowski

www.projekty-budowlane.eu
tel. 695 449 444, 24 275 50 12, e-mail: biuro@projekty-budowlane.eu

NAZWA ZAM. BUD.: **Rozbudowa budynku mieszkalnego (leśniczówki) poprzez dobudowę schodów zewnętrznych służących jako wejście do piwnicy, na działce nr 2137/4, położonej w obrębie ewidencyjnym Karnkowo, gmina**

NAZWA INWESTYCJI: **Wykonanie drzwi zewnętrznych do kotłowni**

LOKALIZACJA ZAM. BUD.: **dz. nr ew. nr 2137/4 w m. Karnkowo 86, gmina Lipno, nr inw. b udynku 110/63**

INWESTOR: **Nadleśnictwo Skrwilno, ul. Leśna 5, 87-510 Skrwilno**

FUNKCJA:	IMIĘ I NAZWISKO:	NR UPRAWNIENI:	PODPIS:
PROJEKTANT:	Józef Kazimierz Górecki inż. Mariusz Borowski	84/86 MAZ/0094/ZHOK/10	

TYTUŁ RYSUNKU:

**INWENTARYZACJA
RZUT PODDASZA**

DATA:
07 - 2023

SKALA:
1:100

BRANŻA /
NUMER RYS.:

13