


WIĘŻBA DACHOWA

skala 1:50

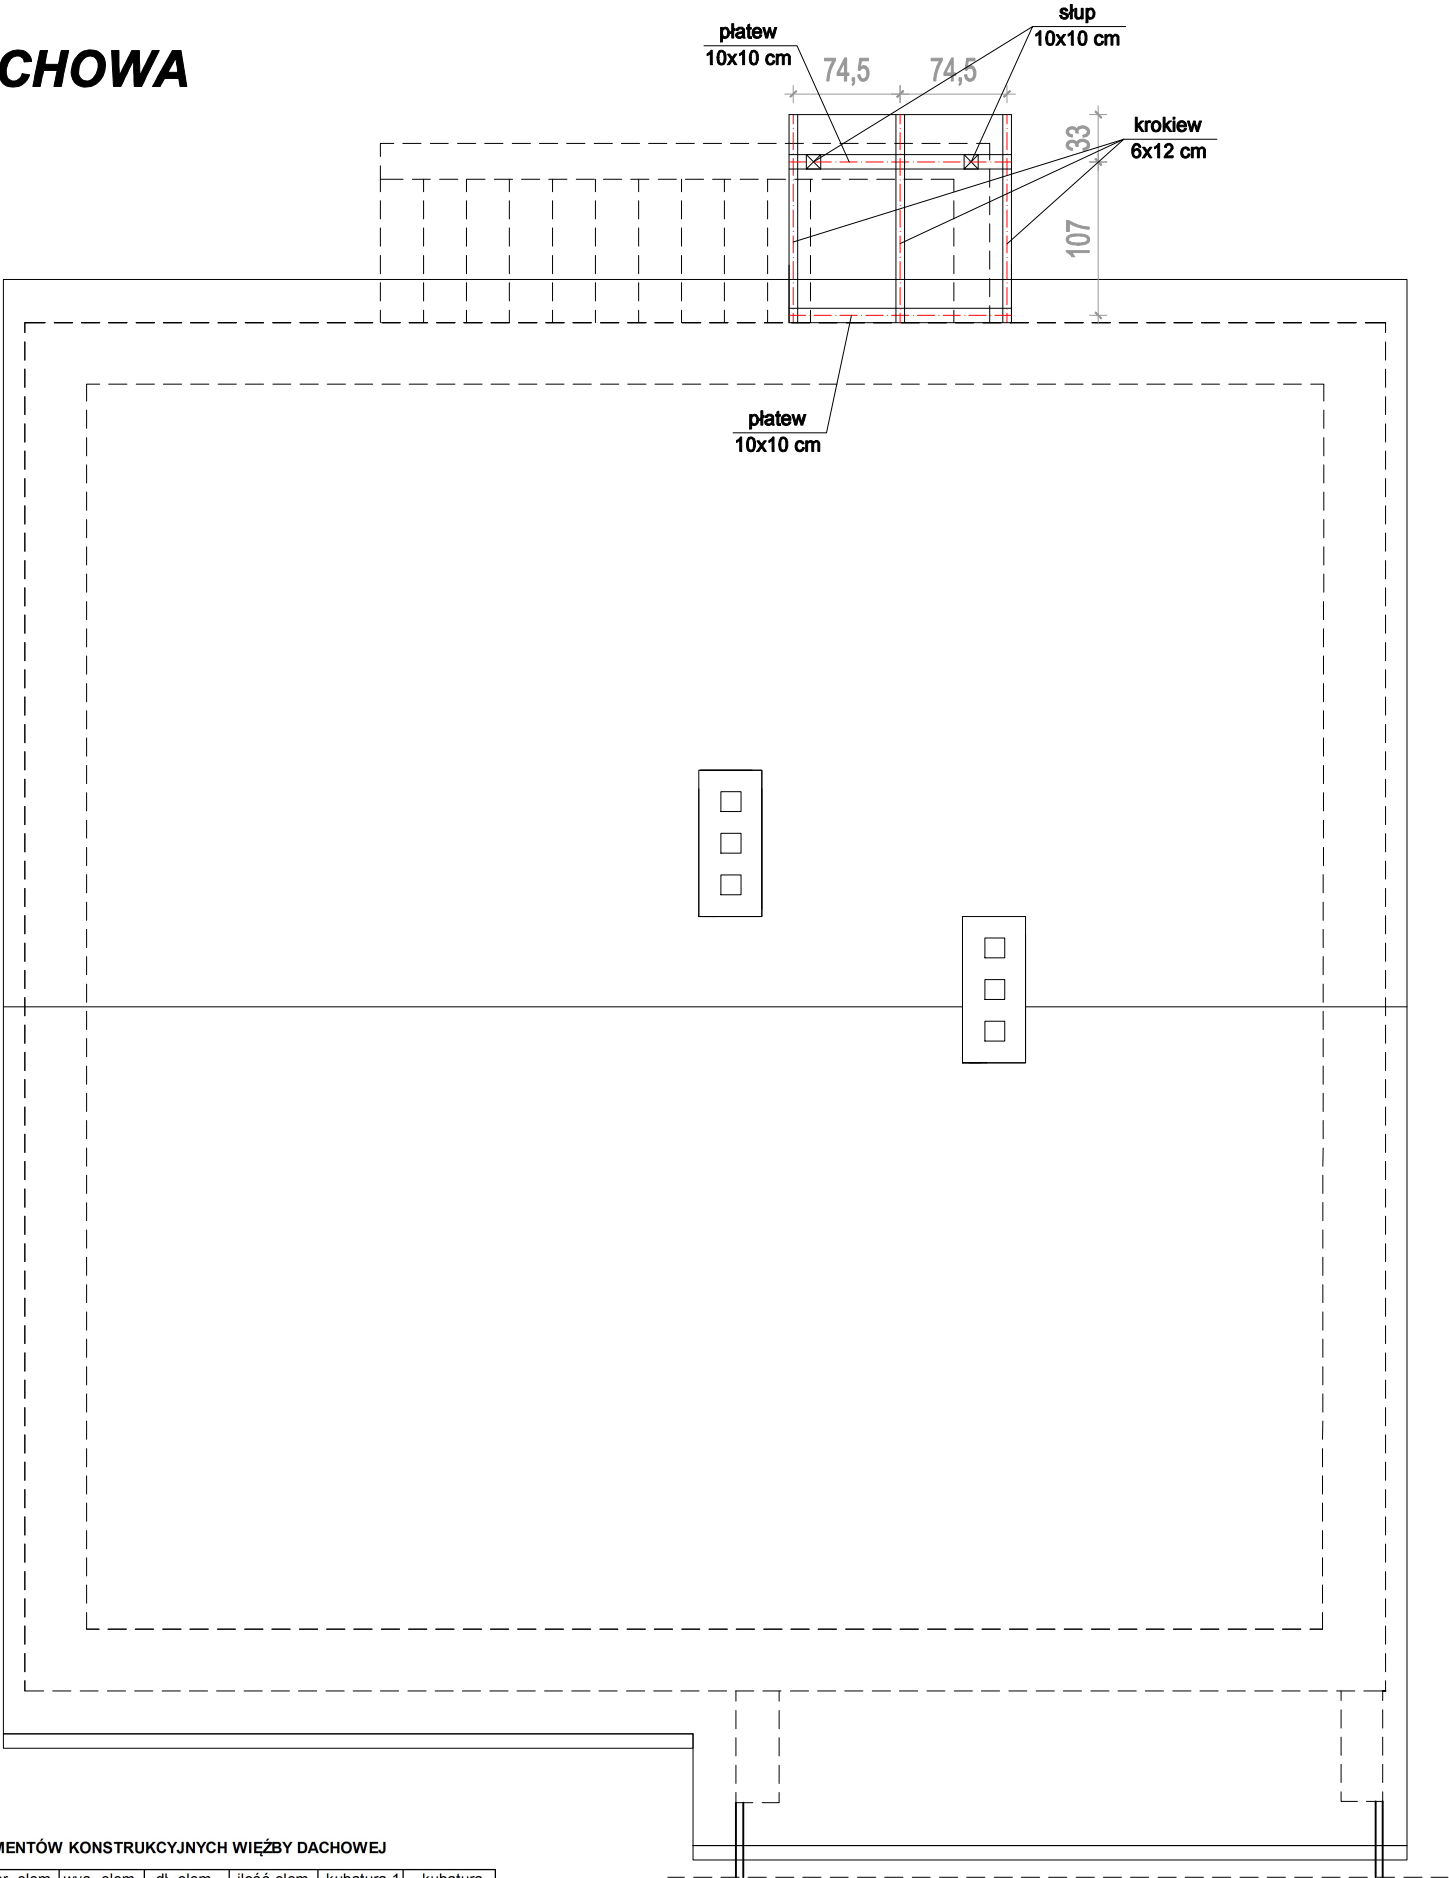

UWAGA:

- Materiał konstrukcyjny drewno klasy C24
- czterostronnie strugane, suszone komorowo
- Do połączeń konstrukcyjnych stosować atestowane łączniki
- Elementy więźby dachowej zimpregnować przed montażem
- Należy unikać bezpośredniego kontaktu elementów drewnianych murem i zaprawą
- Wymiary elementów drewnianych:
- krokwie 6x12cm
- słup 10x10cm
- platew 10x10cm

Rys. nr A4

ZESTAWIENIE ELEMENTÓW KONSTRUKCYJNYCH WIĘŻBY DACHOWEJ							
ozn. elem.	nazwa elementu	szer. elem. [m]	wys. elem. [m]	dl. elem. [m]	ilość elem. [szt.]	kubatura 1 szt. [m3]	kubatura łącznie [m3]
K1	KROKIEW	0,06	0,12	1,70	3	0,01	0,04
P1	PLATEW	0,10	0,10	1,80	2	0,02	0,04
S1	SŁUP	0,10	0,10	0,40	2	0,00	0,01
SUMA:						0,08	
UWAGA: DO ZESTAWIONYCH ELEMENTÓW DODANO OKOŁO 30 cm ZAPASU! ZESTAWIENIE ROZPATRYWAĆ ŁĄCZNIE Z RYSUNKIEM WIĘŻBY							

OBIEKT	ROZBUDOWA ISTNIEJĄCEGO BUDYKU MIESZKALNEGO JEDNORODZINNEGO POPRZECZ DOBUDOWĘ SCHODÓW ZEWNĘTRZNYCH SŁUŻĄCYCH JAKO WEJŚCIE DO PIWNICY		
ADRES	Szczekarzewo, gm. Skępe, dz. nr 2044		
NAZWA RYSUNKU	WIĘŻBA DACHOWA	Skala:	1:50
		Data:	09.2022
PROJEKTANT	Ryszard Mazurowski Upraw. bud. UA-V-7342-5/92/94 Wk	Podpis:	
OPRACOWAŁ	inż. Piotr Kamiński	Podpis:	