


ELEWACJA BOCZNA I

skala 1:50

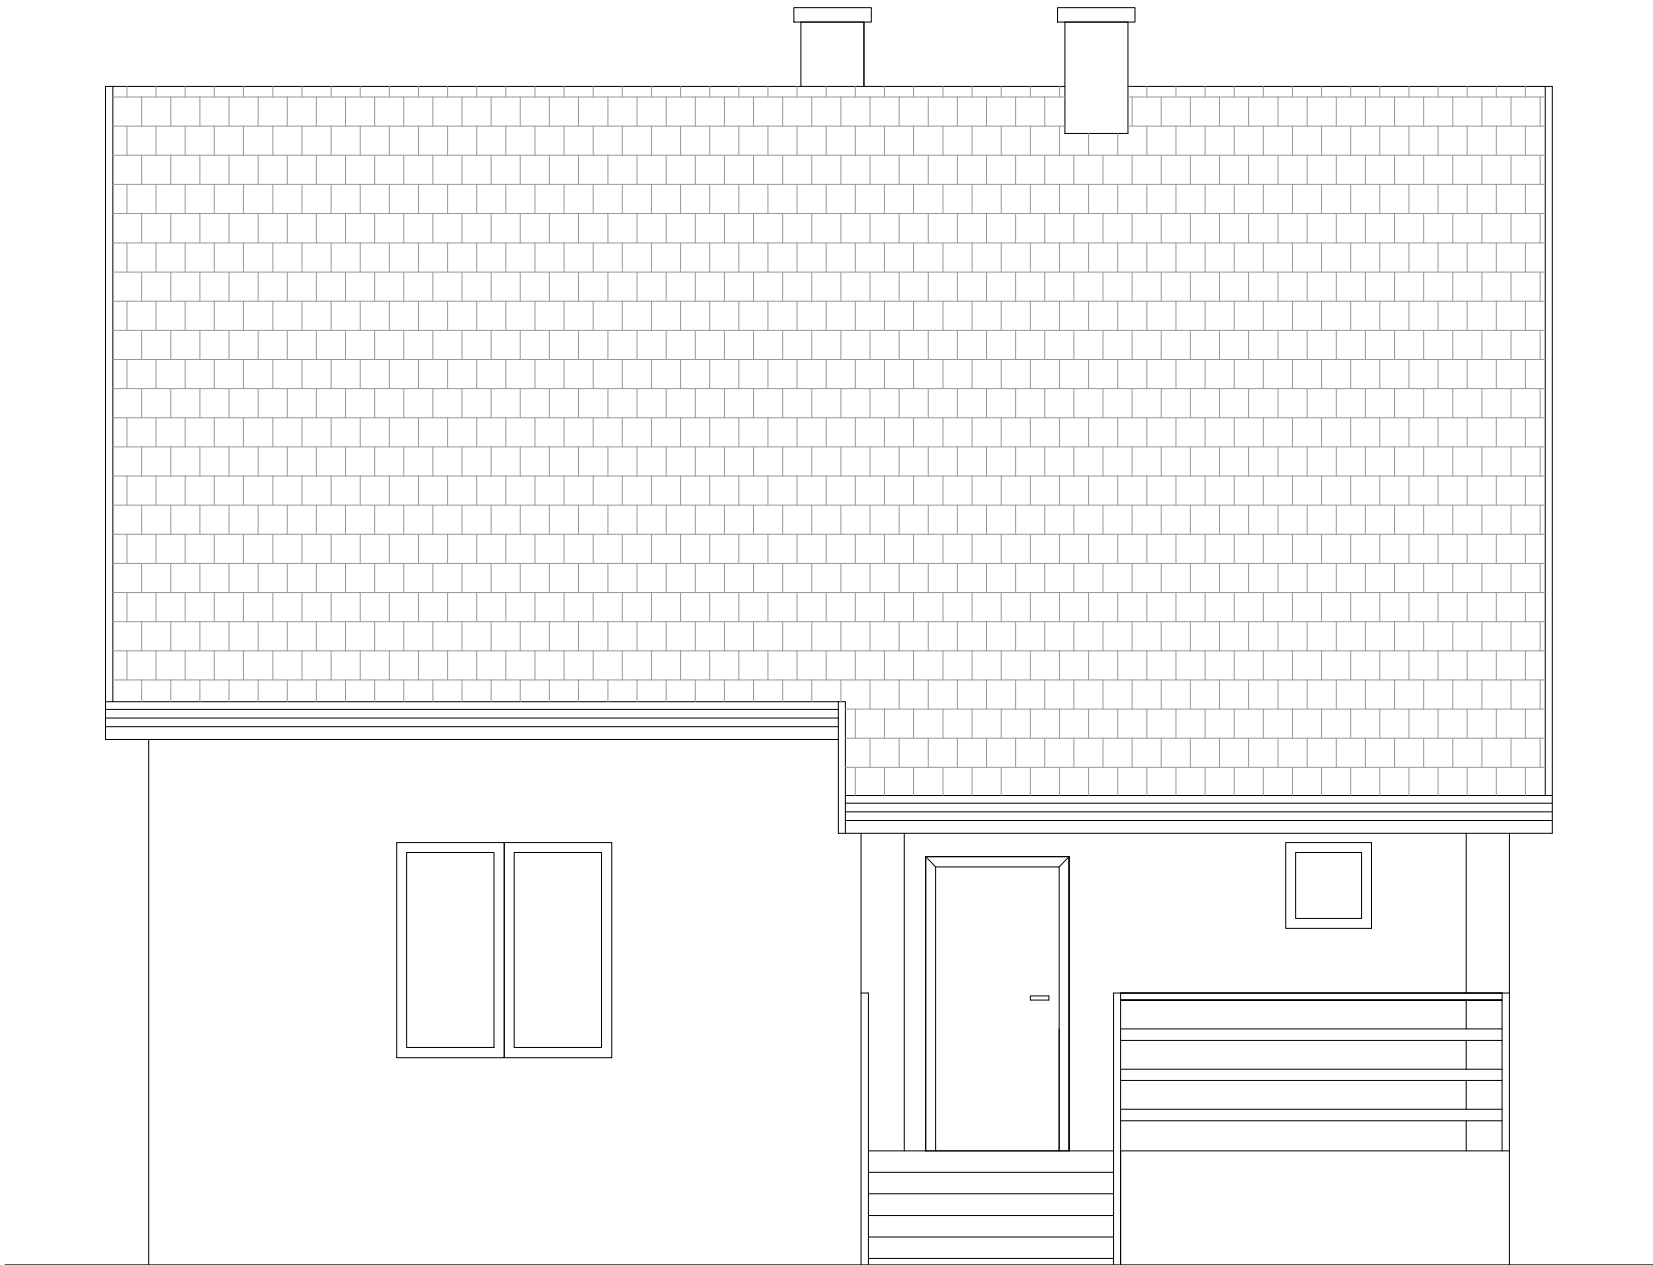

Rys. nr A8

OBIEKT	ROZBUDOWA ISTNIEJĄCEGO BUDYKU MIESZKALNEGO JEDNORODZINNEGO POPRZECZ DOBUDOWĘ SCHODÓW ZEWNĘTRZNYCH SŁUŻĄCYCH JAKO WEJŚCIE DO PIWNICY			
ADRES	Szczekarzewo, gm. Skępe, dz. nr 2044			
NAZWA RYSUNKU	ELEWACJA BOCZNA I	Skala:	1:50	
		Data:	09.2022	
PROJEKTANT	Ryszard Mazurowski		Podpis:	
	Upraw. bud. UA-V-7342-5/92/94 Wk		Podpis:	
OPRACOWAŁ	Inż. Piotr Kamiński		Podpis:	