


ELEWACJA BOCZNA I

skala 1:50

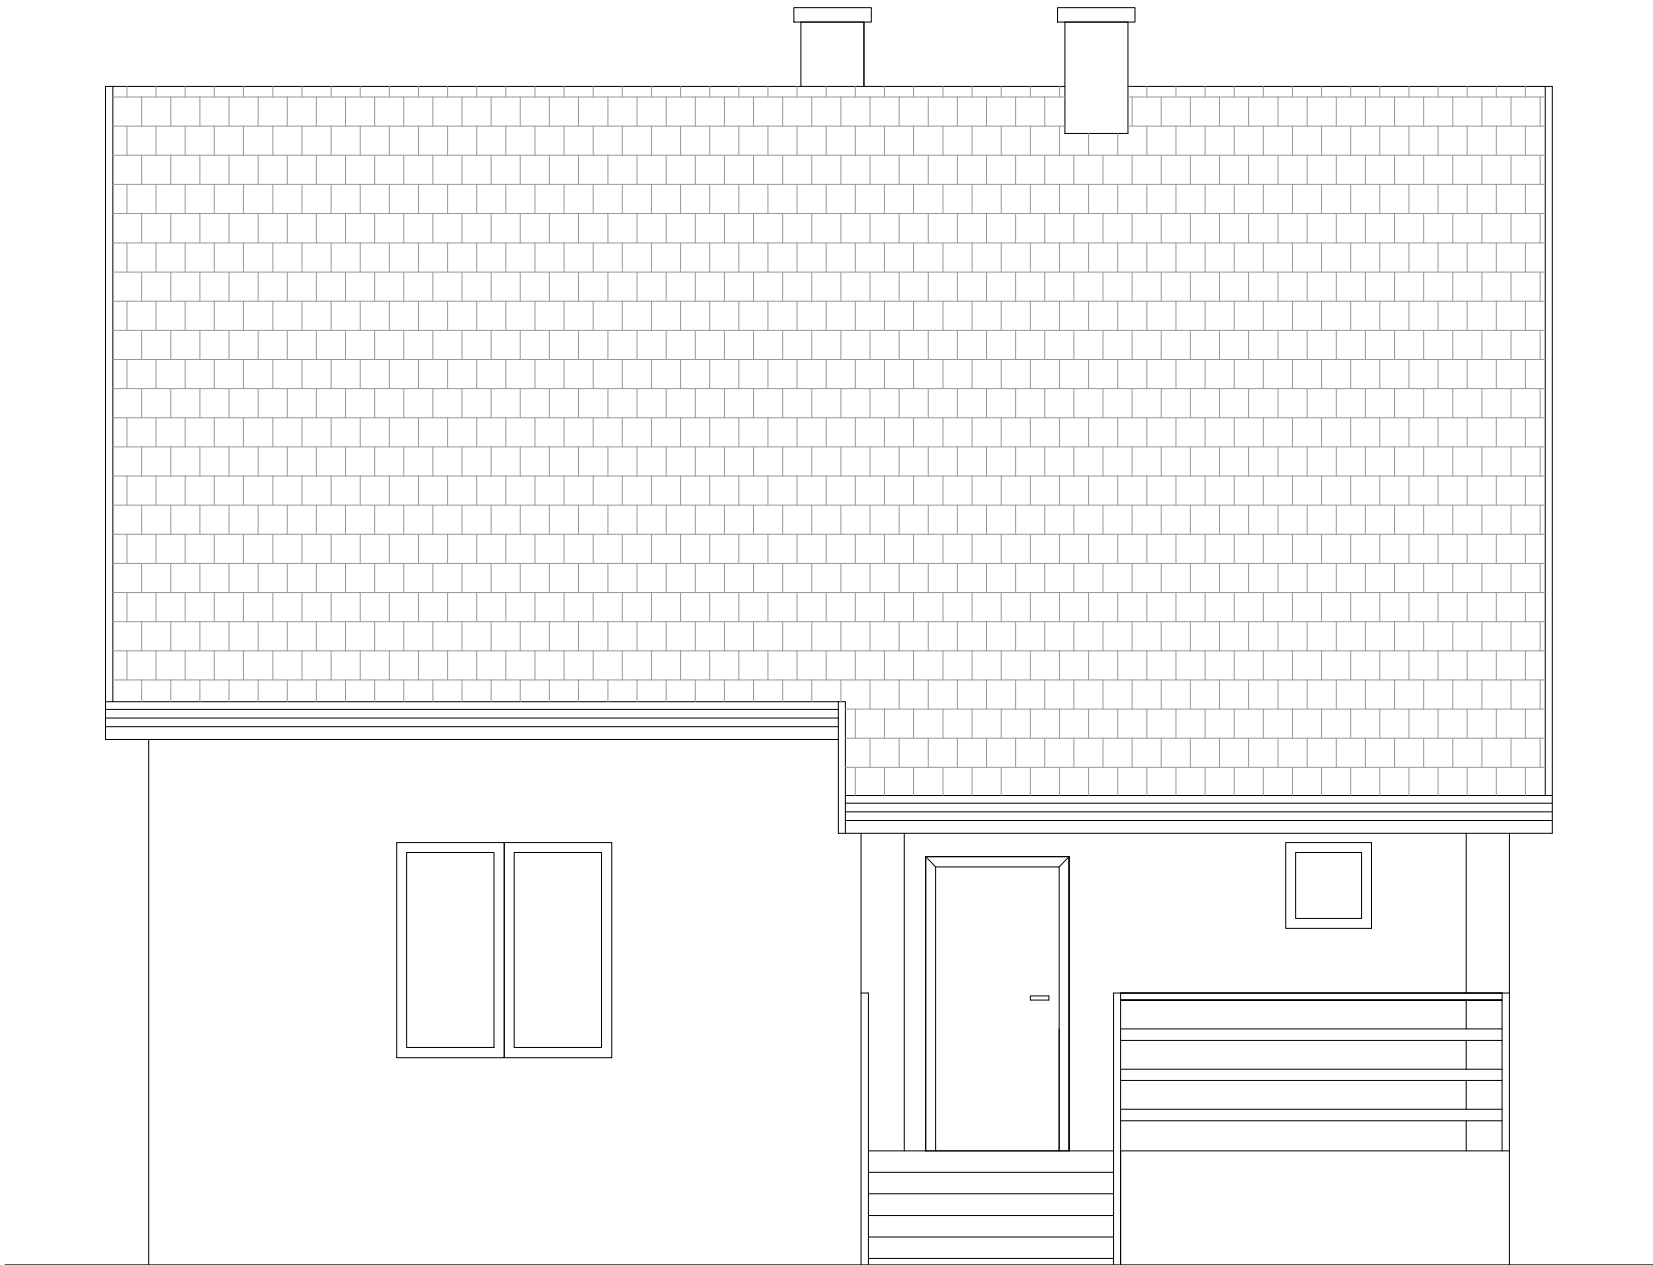

Rys. nr 15

OBIEKT	BUDYNEK MIESZKALNY JEDNORODZINNY (LEŚNICZÓWKA)		
ADRES	Szczekarzewo, gm. Skępe, dz. nr 2044		
NAZWA RYSUNKU	ELEWACJA BOCZNA I - INWENTARYZACJA	Skala:	1:50
		Data:	09.2022
PROJEKTANT	Ryszard Mazurowski	Podpis:	
	Upraw. bud. UA-V-7342-5/92/94 Wk		
OPRACOWAŁ	Inż. Piotr Kamiński	Podpis:	