


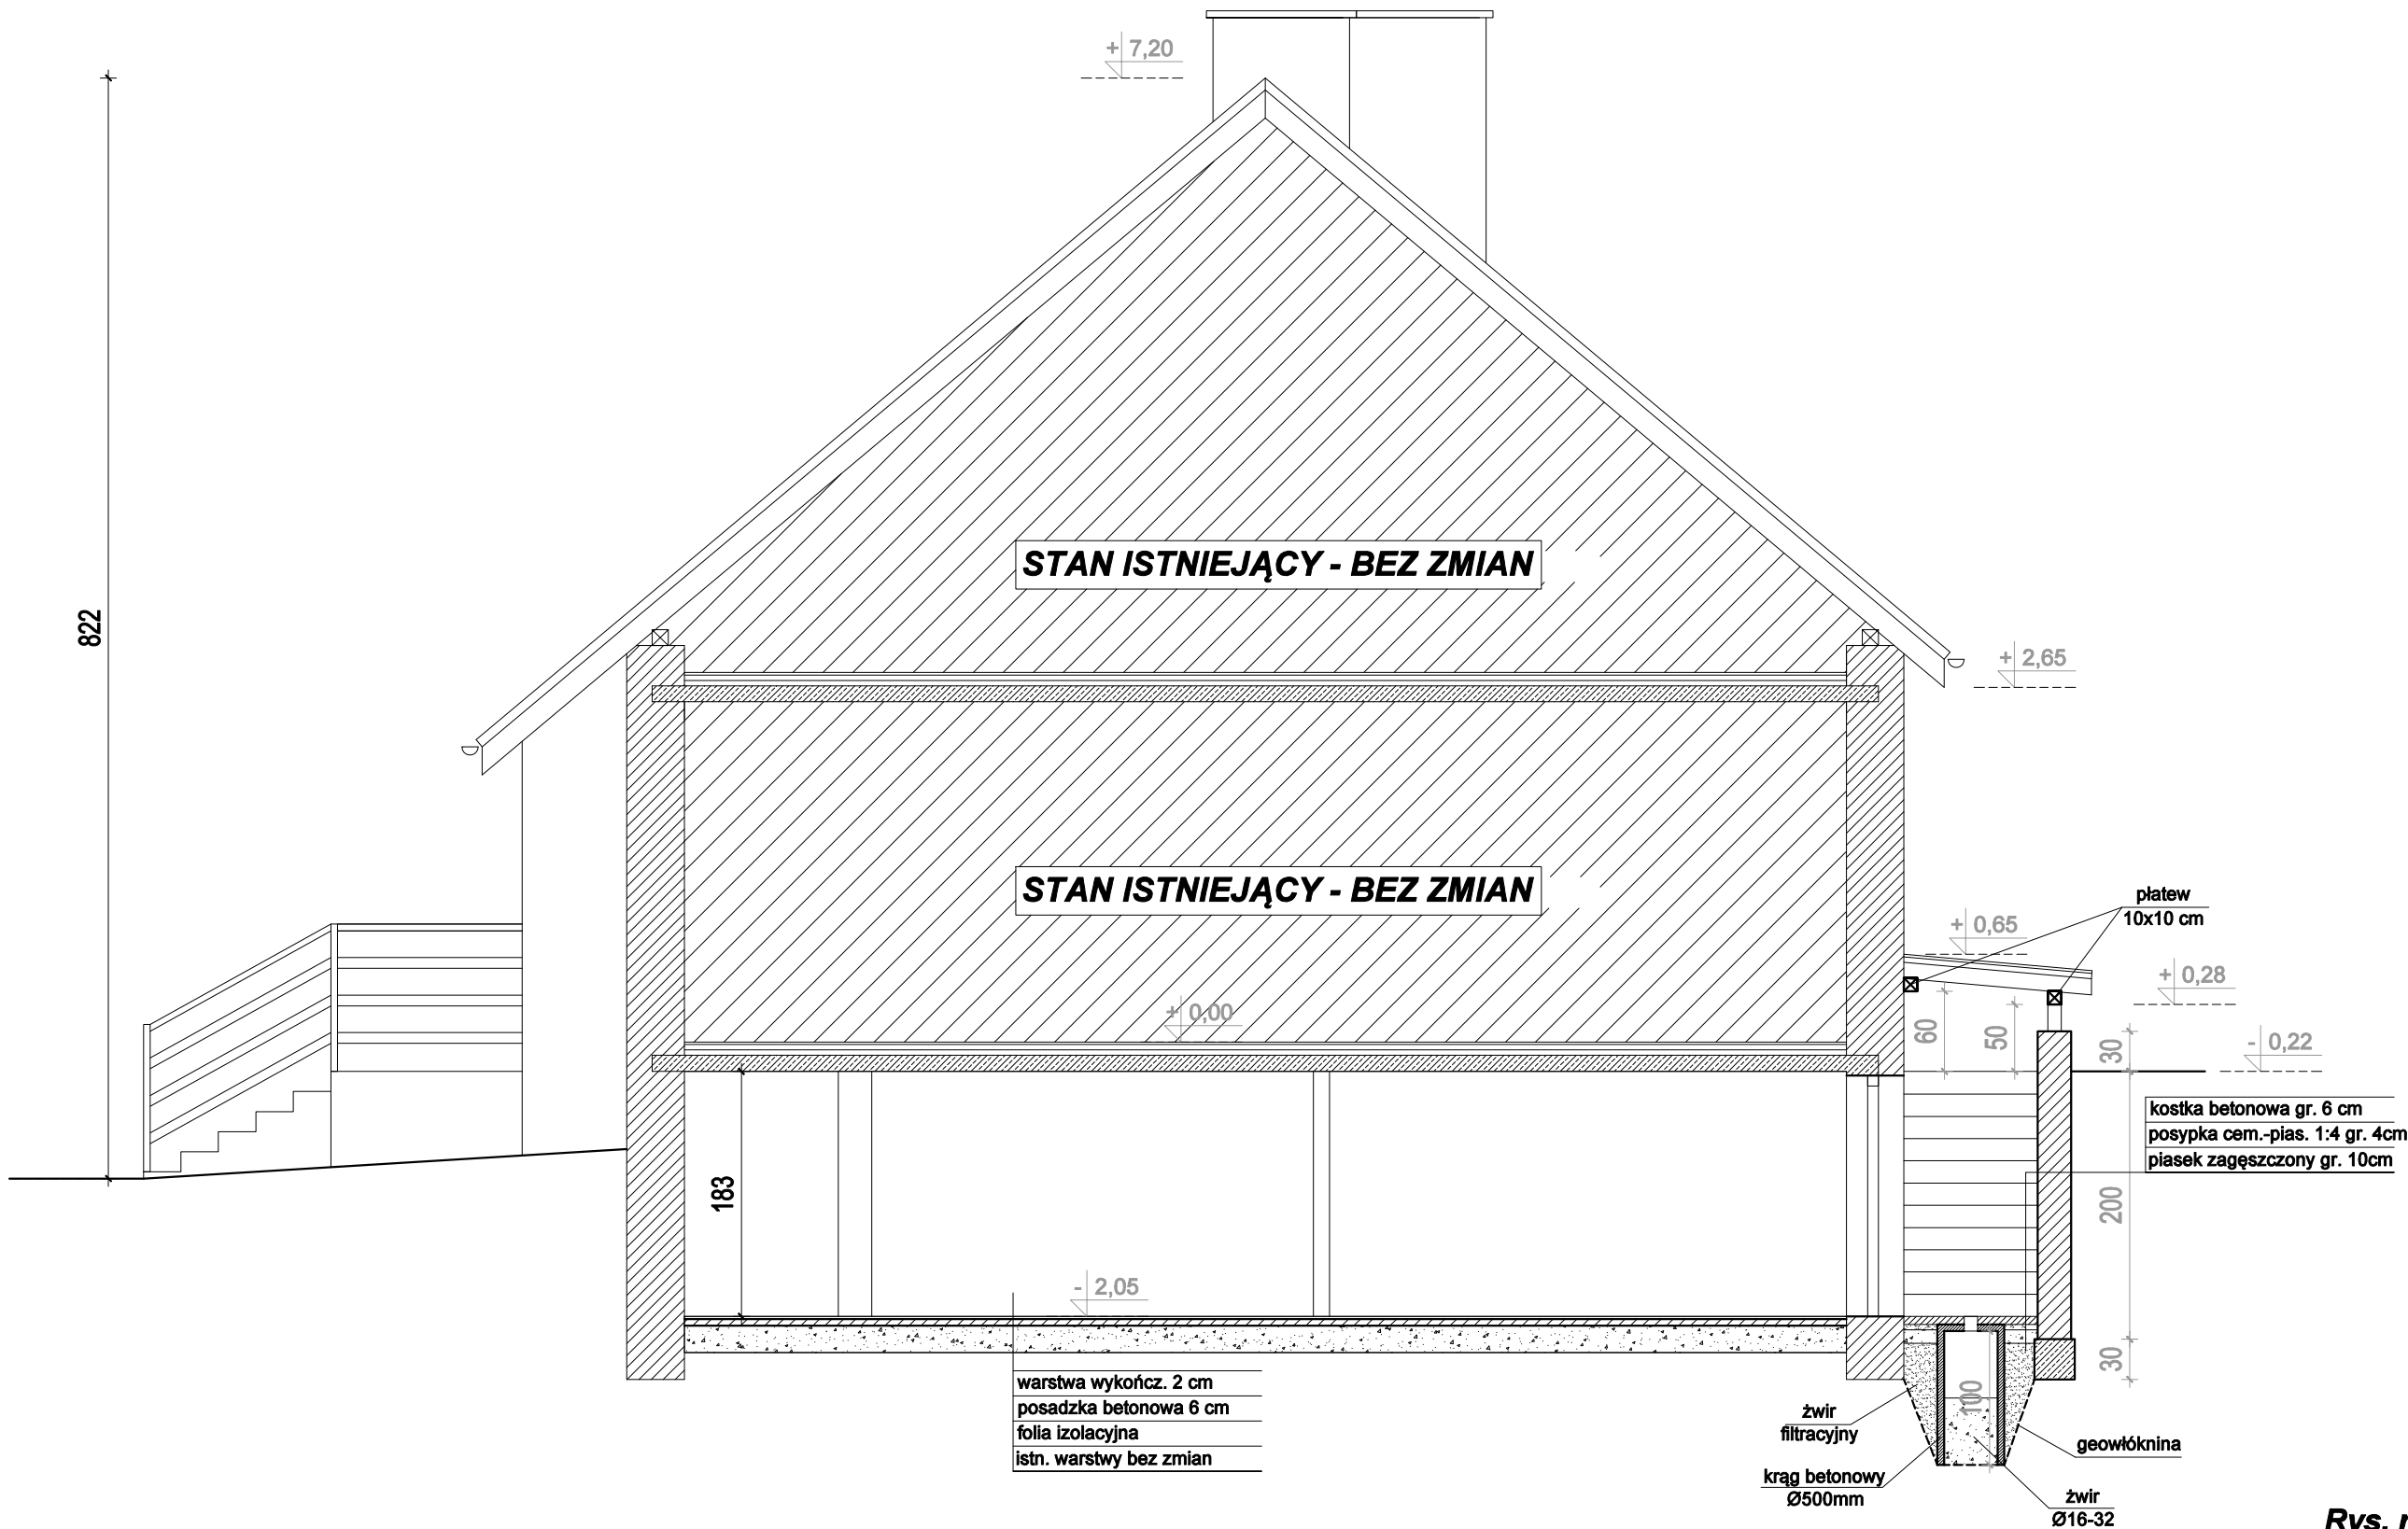

PRZEKRÓJ A-A

skala 1:50



UWAGA:

-  ELEMENTY ISTNIEJĄCE
-  ELEMENTY PROJEKTOWANE

Rys. nr K5

OBIEKT	ROZBUDOWA ISTNIEJĄCEGO BUDYKU MIESZKALNEGO JEDNORODZINNEGO POPRZECZ DOBUDOWĄ SCHODÓW ZEWNĘTRZNYCH SŁUŻĄCYCH JAKO WEJŚCIE DO PIWNICY		
ADRES	Szczekarzewo, gm. Skępe, dz. nr 2044		
NAZWA RYSUNKU	PRZEKRÓJ A-A	Skala:	1:50
PROJEKTANT	Ryszard Mazurowski Upraw. bud. UA-V-7342-5/92/94 Wk	Data:	09.2022
OPRACOWAŁ	inż. Piotr Kamiński	Podpis:	