


PRZEKRÓJ A-A

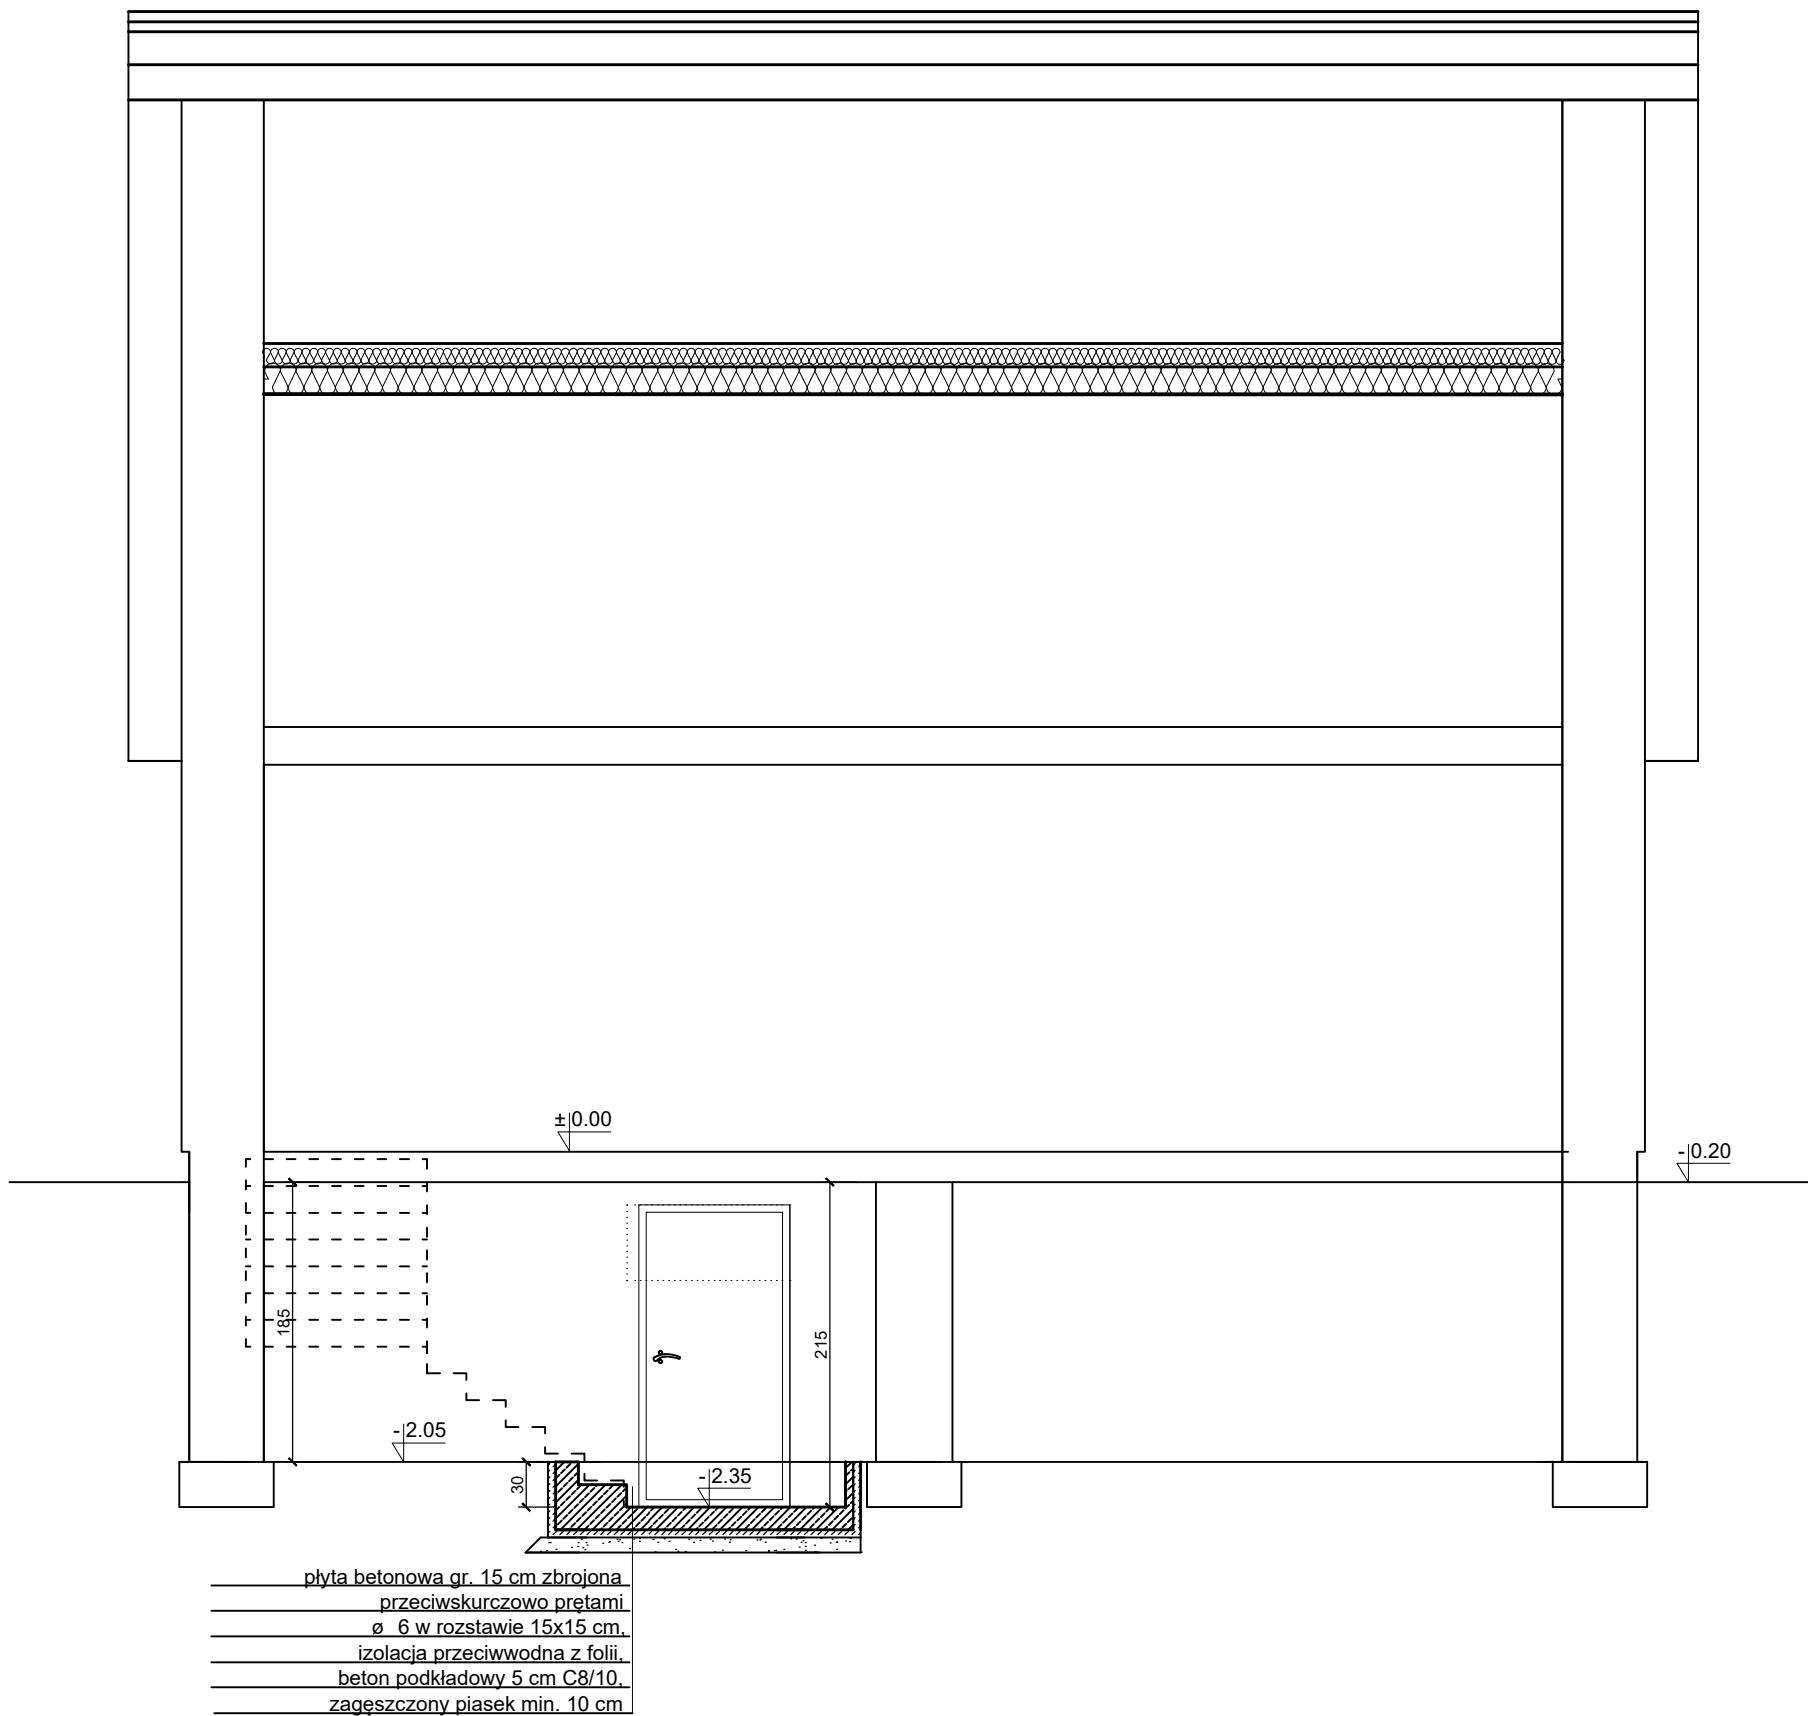

<div>PPUMar BudMariusz Borowski</div>		<div>www.projekty-budowlane.eu</div> <div>tel. 695 449 444, 24 275 50 12, e-mail: biuro@projekty-budowlane.eu</div>	
NAZWA ZAM. BUD.: Rozbudowa budynku mieszkalnego (leśniczówki) poprzez dobudowę schodów zewnętrznych służących jako wejście do piwnicy, na działce nr 2137/4, położonej w obrębie ewidencyjnym Karnkowo, gmina Lipno.			
NAZWA INWESTYCJI: Wykonanie drzwi zewnętrznych do kotłowni			
LOKALIZACJA ZAM. BUD.: dz. nr ew. nr 2137/4 w m. Karnkowo 86, gmina Lipno, nr inw. b udynku 110/63			
INWESTOR: Nadleśnictwo Skrwilno ul. Leśna 5, 87-510 Skrwilno			
FUNKCJA:	IMIĘ I NAZWISKO:	NR UPRAWNIEŃ:	PODPIS:
PROJEKTANT:		MAZ/0094/ZHOK/10 84/86	
inż. Mariusz Borowski Józef Kazimierz Górecki			
TYTUŁ RYSUNKU:		DATA:	BRANŻA / NUMER RYS.:
PRZEKRÓJ A-A		07 - 2023	A2
		SKALA:	
		1:100	