


PRZEKRÓJ B-B

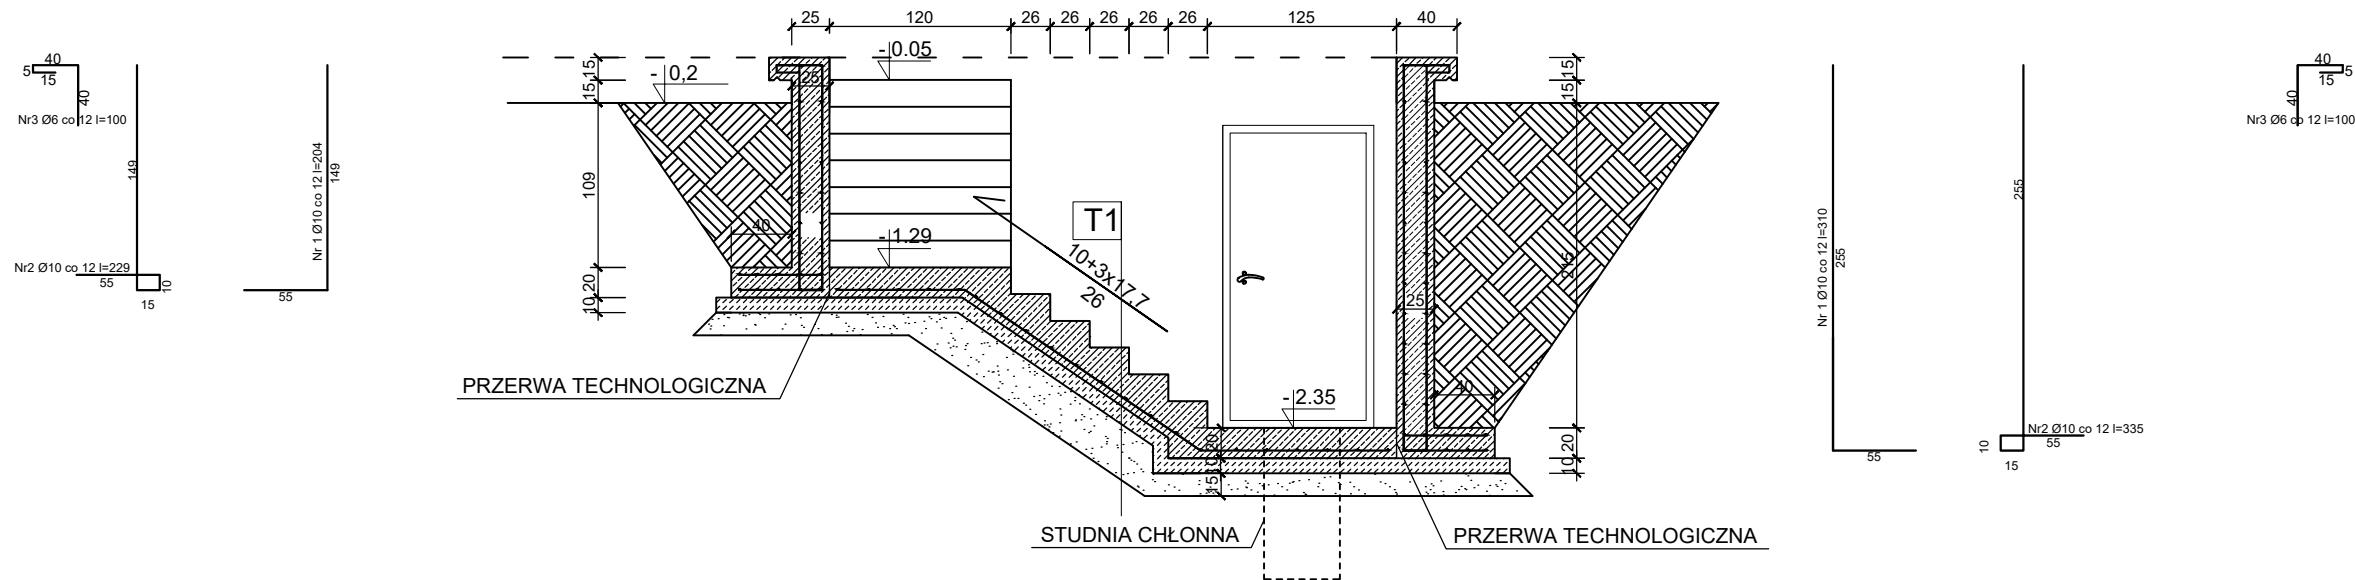

UWAGI:
- ŚCIANA OPOROWA GR. 25 CM, ZBROJONA Ø 10 co 12 cm, pręty rozdzielcze ø 10 co 20 cm

STAL ZBROJENIOWA KLASY A-IIIN(RB500W lub B500Sp),
STAL STRZEMION I PRĘTÓW ROZDZELCZYCH KLASY A-0
BETON KONSTRUKCYJNY B25 (C25/30)
otulina zbrojenia 5cm

T1

SCHODY ZEWNĘTRZNE

- plytki mrozoodporne (spoinowane elastyczną zaprawą, szer. fug min. 5 mm)
- zaprawa elastyczna (min. klasa okształcalności S1)
- elastyczna zaprawa uszczelniająca
- płyta betonowa zbrojona prętami Ø10 co 15 cm
- beton podkładowy C8/10 gr. 10 cm
- zagęszczona podsypka piaskowa gr. min. 30cm

PPU Mar Bud		www.projekty-budowlane.eu	
Mariusz Borowski		tel. 695 449 444, 24 275 50 12, e-mail: biuro@projekty-budowlane.eu	
NAZWA ZAM. BUD.: Rozbudowa budynku mieszkalnego (leśniczówki) poprzez dobudowę schodów zewnętrznych służących jako wejście do piwnicy, na działce nr 2137/4, położonej w obrębie ewidencyjnym Karnkowo, gmina Lipno.			
NAZWA INWESTYCJI: Wykonanie drzwi zewnętrznych do kotłowni			
LOKALIZACJA ZAM. BUD.: dz. nr ew. nr 2137/4 w m. Karnkowo 86, gmina Lipno, nr inw. b udynku 110/63			
INWESTOR: Nadleśnictwo Skrwilno ul. Leśna 5, 87-510 Skrwilno			
FUNKCJA:	IMIĘ I NAZWISKO:	NR UPRAWNIEŃ:	PODPIS:
PROJEKTANT:	MAZ/0094/ZHOK/10		
inż. Mariusz Borowski	84/86		
Józef Kazimierz Górecki			
TYTUŁ RYSUNKU:			DATA:
PRZEKRÓJ B-B			07 - 2023
			SKALA:
			1:100
			BRANŻA / NUMER RYS.: A3