


ELEWACJA BOCZNA II

skala 1:50

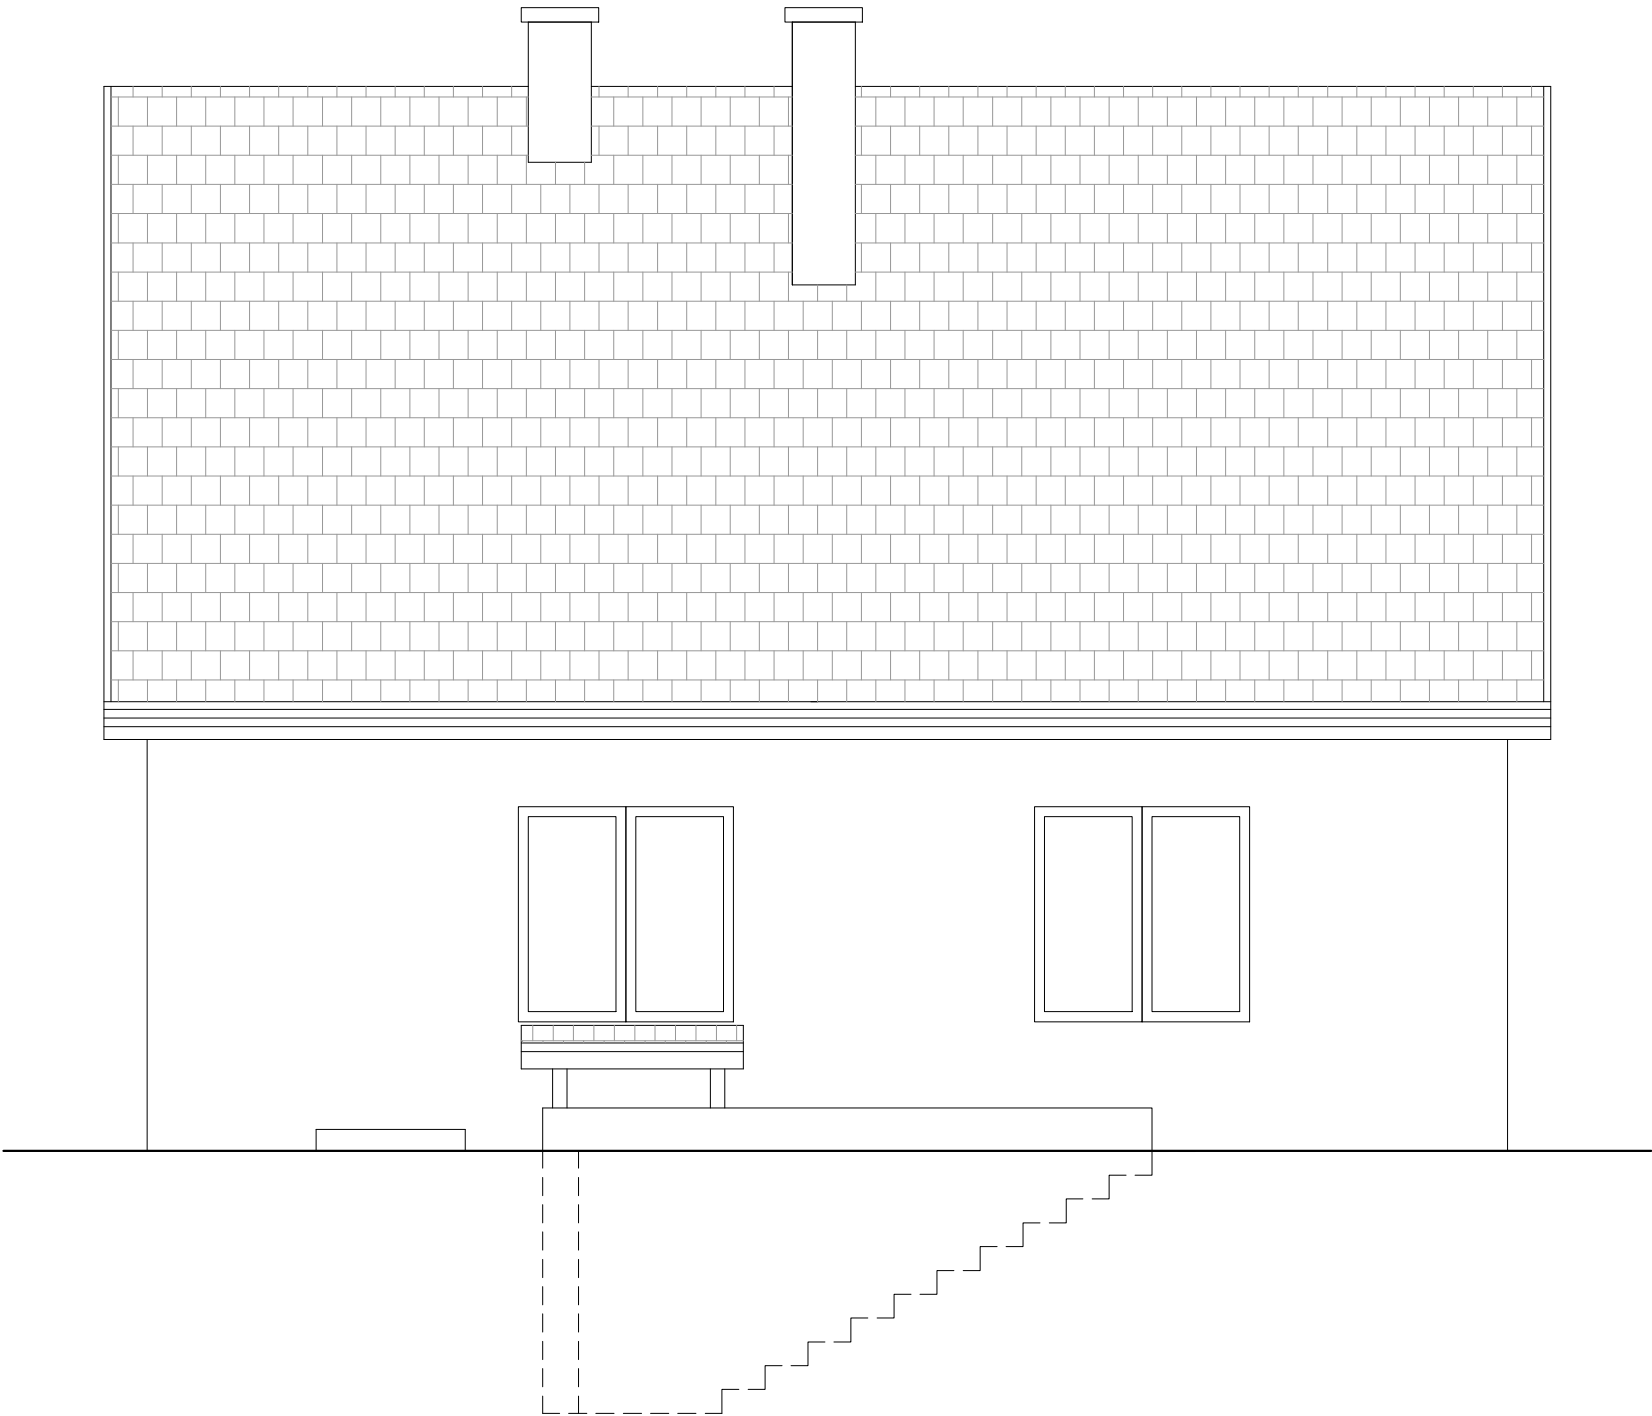

Rys. nr A9

OBIEKT	ROZBUDOWA ISTNIEJĄCEGO BUDYKU MIESZKALNEGO JEDNORODZINNEGO POPRZECZ DOBUDOWĘ SCHODÓW ZEWNĘTRZNYCH SŁUŻĄCYCH JAKO WEJŚCIE DO PIWNICY		
ADRES	Szczekarzewo, gm. Skępe, dz. nr 2044		
NAZWA RYSUNKU	ELEWACJA BOCZNA II	Skala:	1:50
		Data:	09.2022
PROJEKTANT	Ryszard Mazurowski		Podpis:
	Upraw. bud. UA-V-7342-5/92/94 Wk		
OPRACOWAŁ	inż. Piotr Kamiński		Podpis: