


WIĘŻBA DACHOWA

skala 1:50

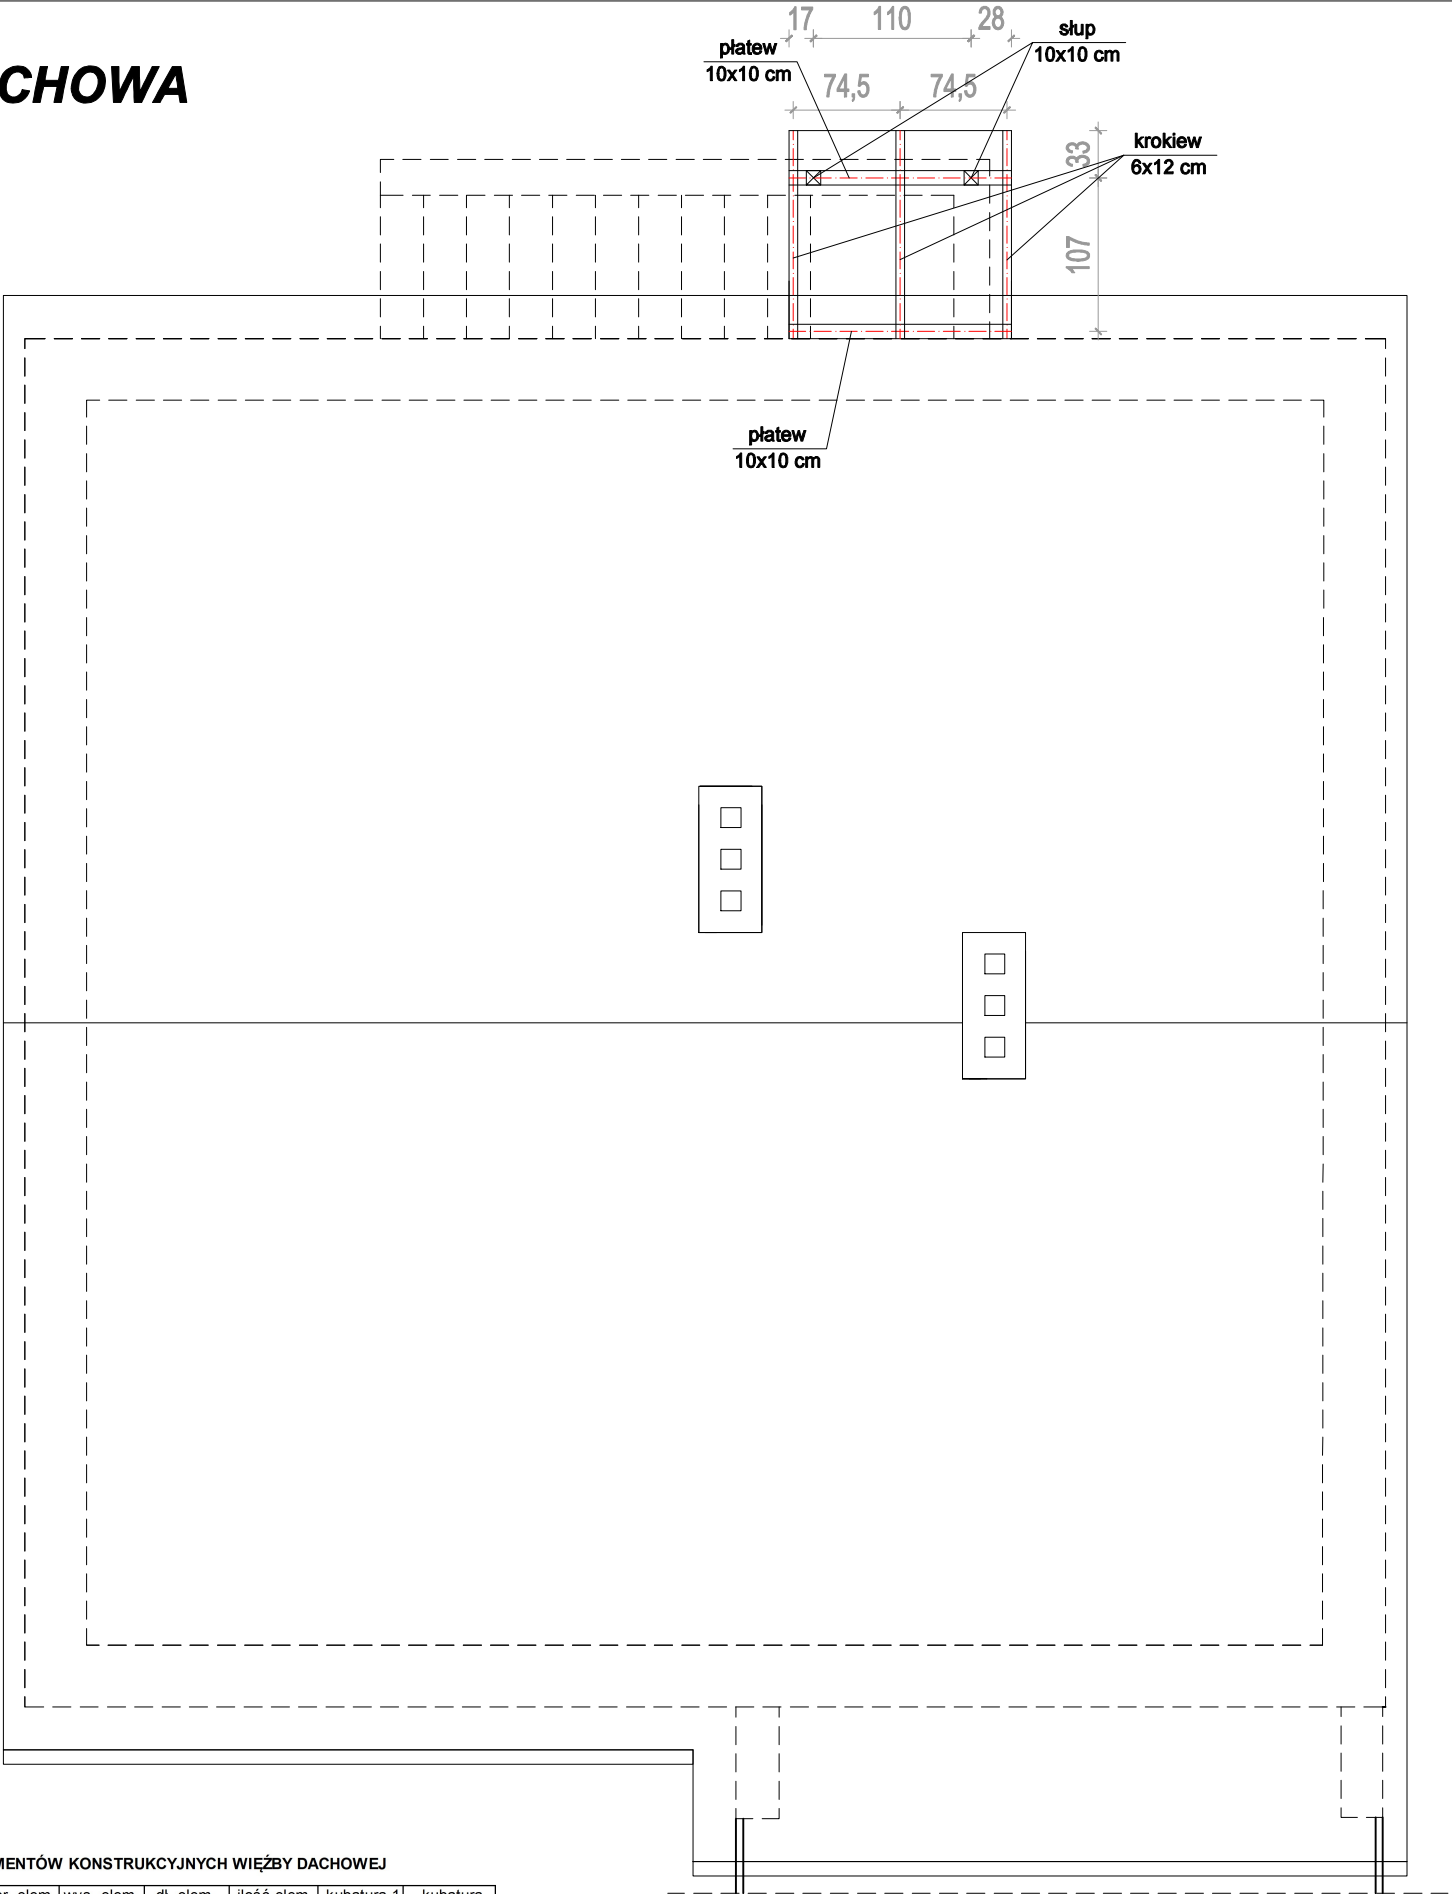

ZESTAWIENIE ELEMENTÓW KONSTRUKCYJNYCH WIĘŻBY DACHOWEJ

ozn. elem.	nazwa elementu	szer. elem. [m]	wys. elem. [m]	dl. elem. [m]	ilość elem. [szt.]	kubatura 1 szt. [m3]	kubatura łącznie [m3]
K1	KROKIEW	0,06	0,12	1,70	3	0,01	0,04
P1	PLATEW	0,10	0,10	1,80	2	0,02	0,04
S1	SŁUP	0,10	0,10	0,40	2	0,00	0,01
SUMA:							0,08
UWAGA: DO ZESTAWIONYCH ELEMENTÓW DODANO OKOŁO 30 cm ZAPASU! ZESTAWIENIE ROZPATRYWAĆ ŁĄCZNIE Z RYSUNKIEM WIĘŻBY							

UWAGA:

- Materiał konstrukcyjny drewno klasy C24 czterostronnie strugane, suszone komorowo
- Do połączeń konstrukcyjnych stosować atestowane łączniki
- Elementy więźby dachowej zimpregnować przed montażem
- Należy unikać bezpośredniego kontaktu elementów drewnianych murem i zaprawą
- Wymiary elementów drewnianych:
  - krokwie 6x12cm
  - słup 10x10cm
  - platew 10x10cm

Rys. nr K4

OBIEKT	ROZBUDOWA ISTNIEJĄCEGO BUDYKU MIESZKALNEGO JEDNORODZINNEGO POPRZECZ DOBUDOWĘ SCHODÓW ZEWNĘTRZNYCH SŁUŻĄCYCH JAKO WEJŚCIE DO PIWNICY		
ADRES	Szczekarzewo, gm. Skępe, dz. nr 2044		
NAZWA RYSUNKU	WIĘŻBA DACHOWA	Skala:	1:50
		Data:	09.2022
PROJEKTANT	Ryszard Mazurowski Upraw. bud. UA-V-7342-5/92/94 Wk	Podpis:	
OPRACOWAŁ	inż. Piotr Kamiński	Podpis:	