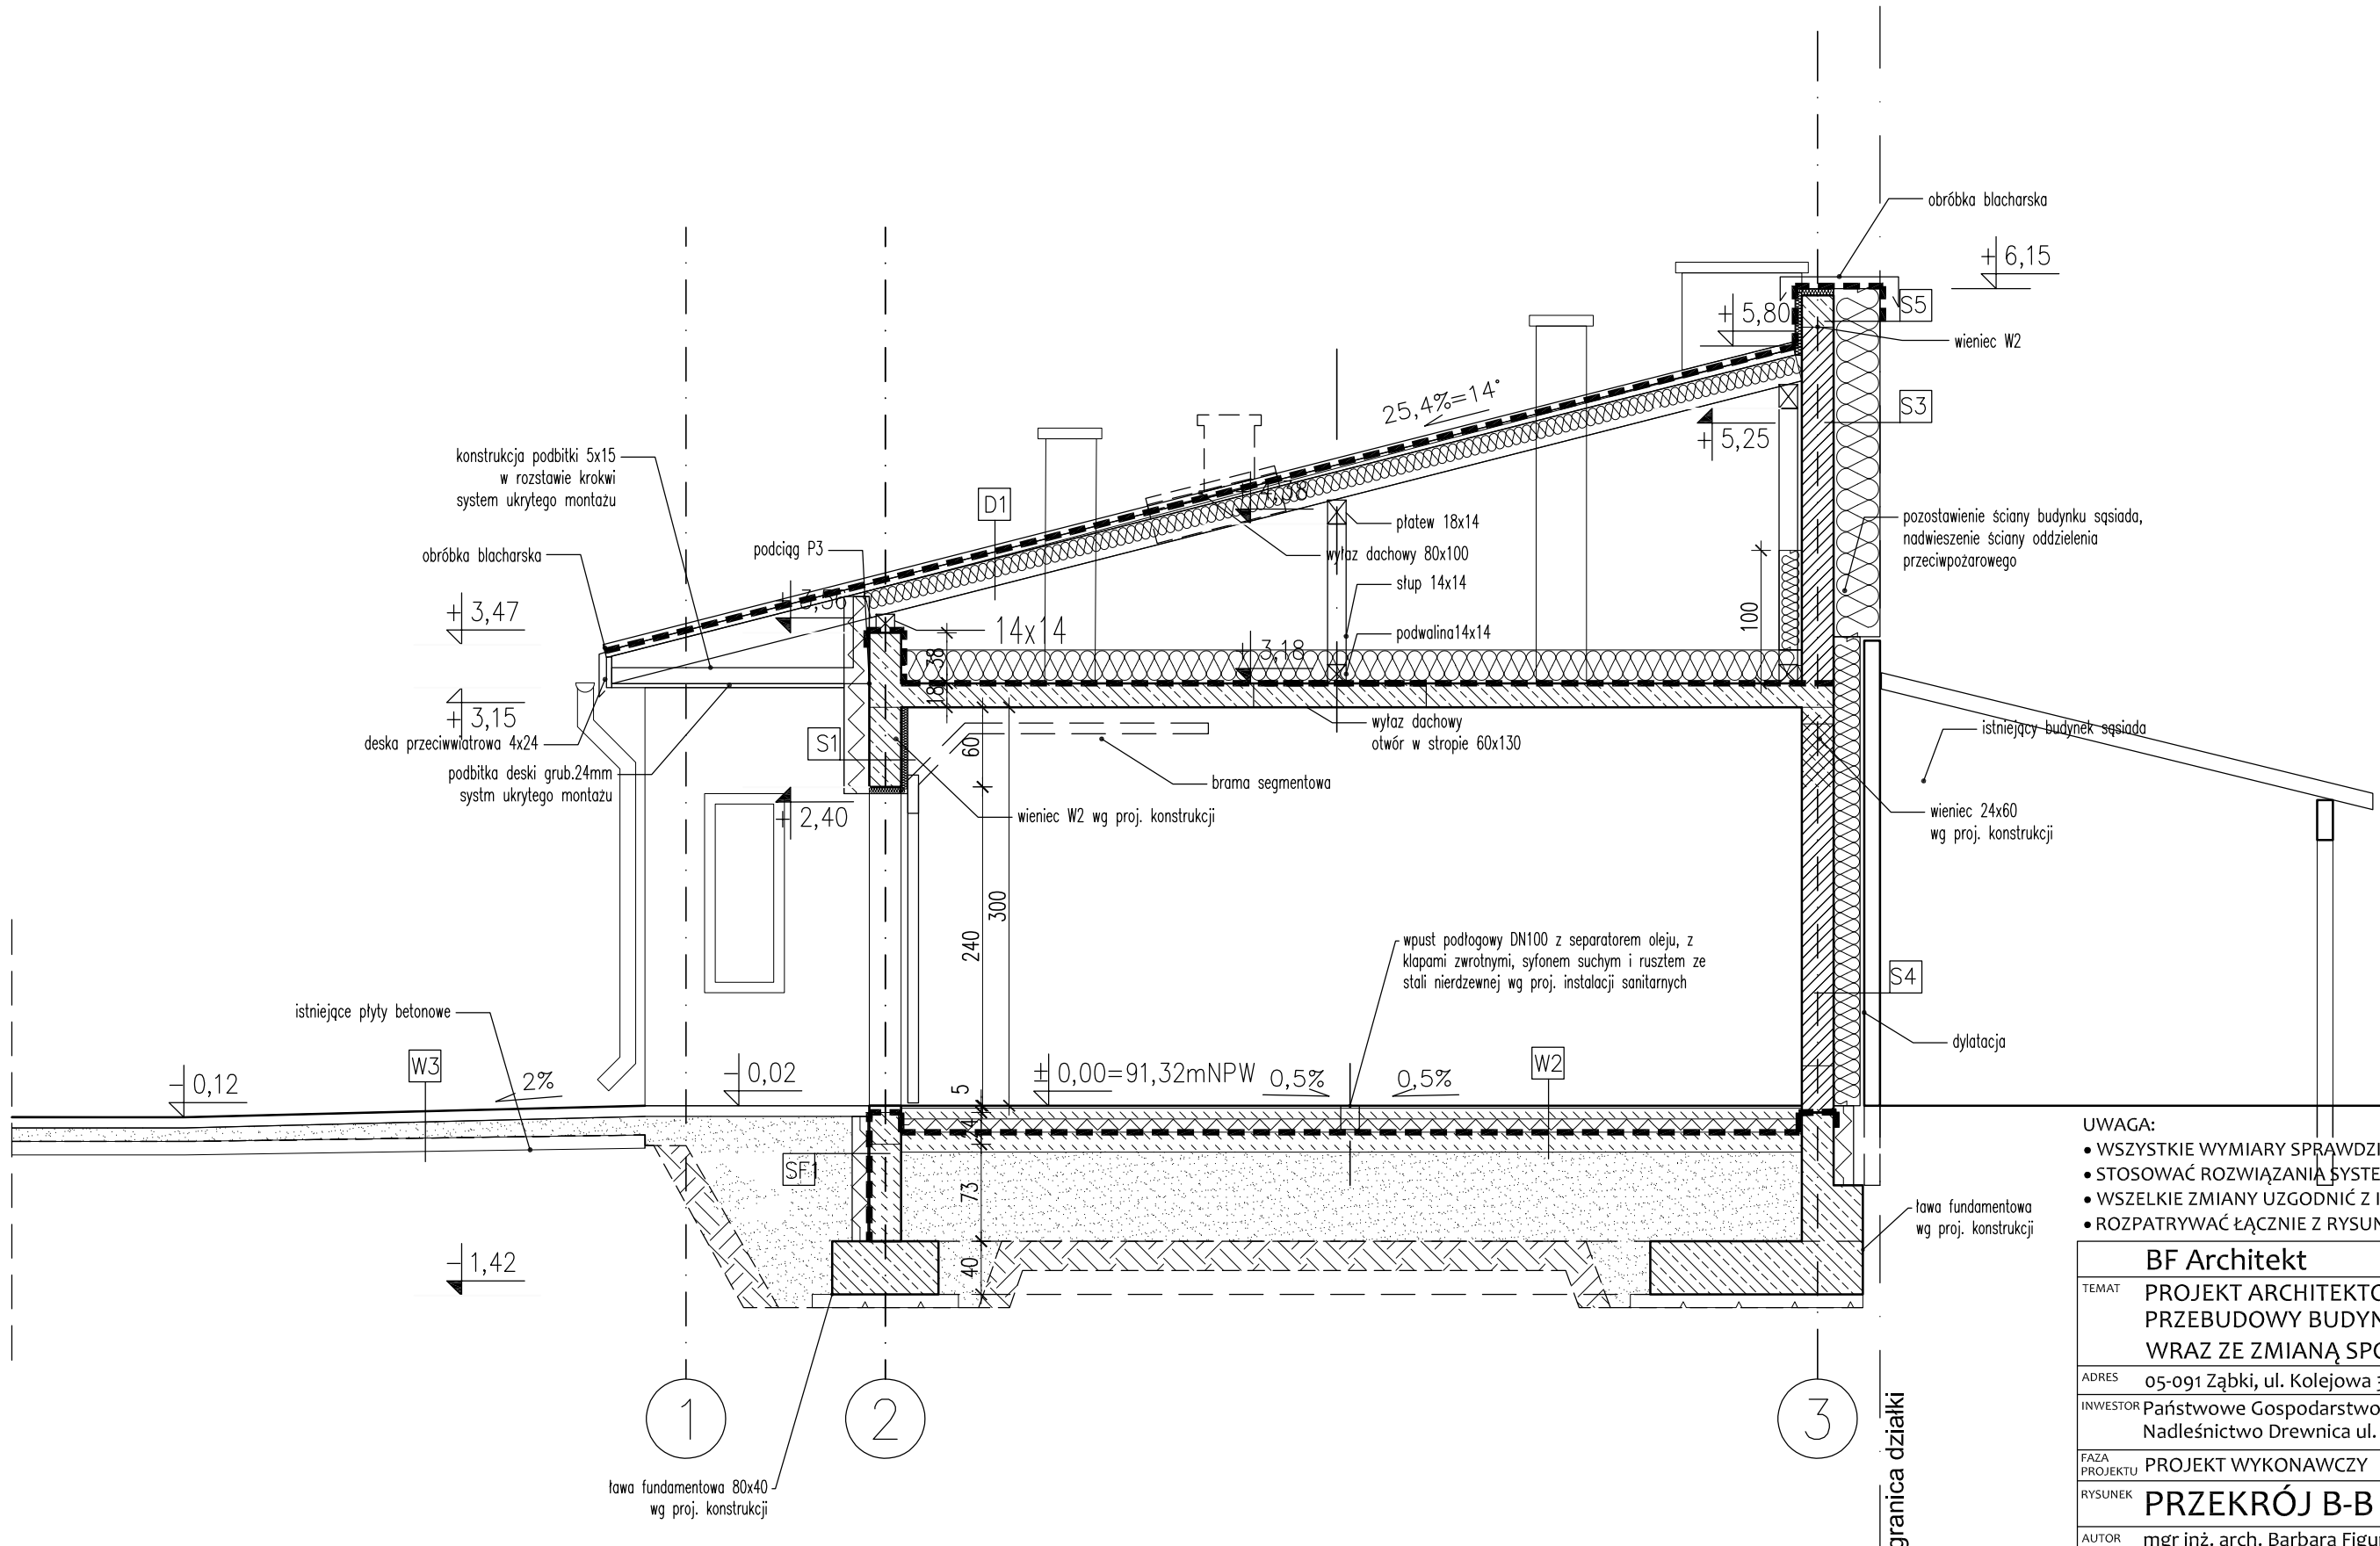


UWAGA:
- WSZYSTKIE WYMIARY SPRAWDZIĆ W NATURZE
- STOSOWAĆ ROZWIĄZANIA SYSTEMOWE
- WSZELKIE ZMIANY UZGODNIĆ Z INWESTOREM I PROJEKTANTEM
- ROZPATRYWAĆ ŁĄCZNIE Z RYSUNKAMI BRANŻOWYMI


BF Architekt
01-770 Warszawa, ul. Sady Żoliborskie 3m.88
NIP: 714-000-40-94 tel.: 609 586 884


| | |
|---|---|
| TEMAT | PROJEKT ARCHITEKTONICZNO-BUDOWLANY<br>PRZEBUDOWY BUDYNKU GOSPODARCZEGO<br>WRAZ ZE ZMIANĄ SPOSOBU UŻYTKOWANIA |
| ADRES | 05-091 Ząbki, ul. Kolejowa 31D, dz. nr ew.6 obr. 02-01 |
| INWESTOR | Państwowe Gospodarstwo Leśne Lasy Państwowe<br>Nadleśnictwo Drewnica ul. Kolejowa 31 05-091 Ząbki |
| FAZA PROJEKTU | PROJEKT WYKONAWCZY — BRANŻA ARCHITEKTURA |
| RYSUNEK | PRZEKRÓJ B-B |
| AUTOR | mgr inż. arch. Barbara Figurna<br>Lb-0135, NR EWID. UPR. 176/Lb/98 — PODPIS |
| SPRAW-DZAJĄCY | mgr inż. arch. Beata Tatol<br>MA-0844, NR EWID. UPR. RINB-vi-u-7342/50/97-0135 — PODPIS |
| DATA | 20.11.2021 — SKALA 1:50 — NR RYS. 06 |

© PRAWA AUTORSKIE ZASTRZEŻONE