



PLAN SYTUACYJNY  
ZJAZDU PUBLICZNEGO  
Z DROGI GMINNEJ UL. KASZTANOWEJ  
skala 1:100

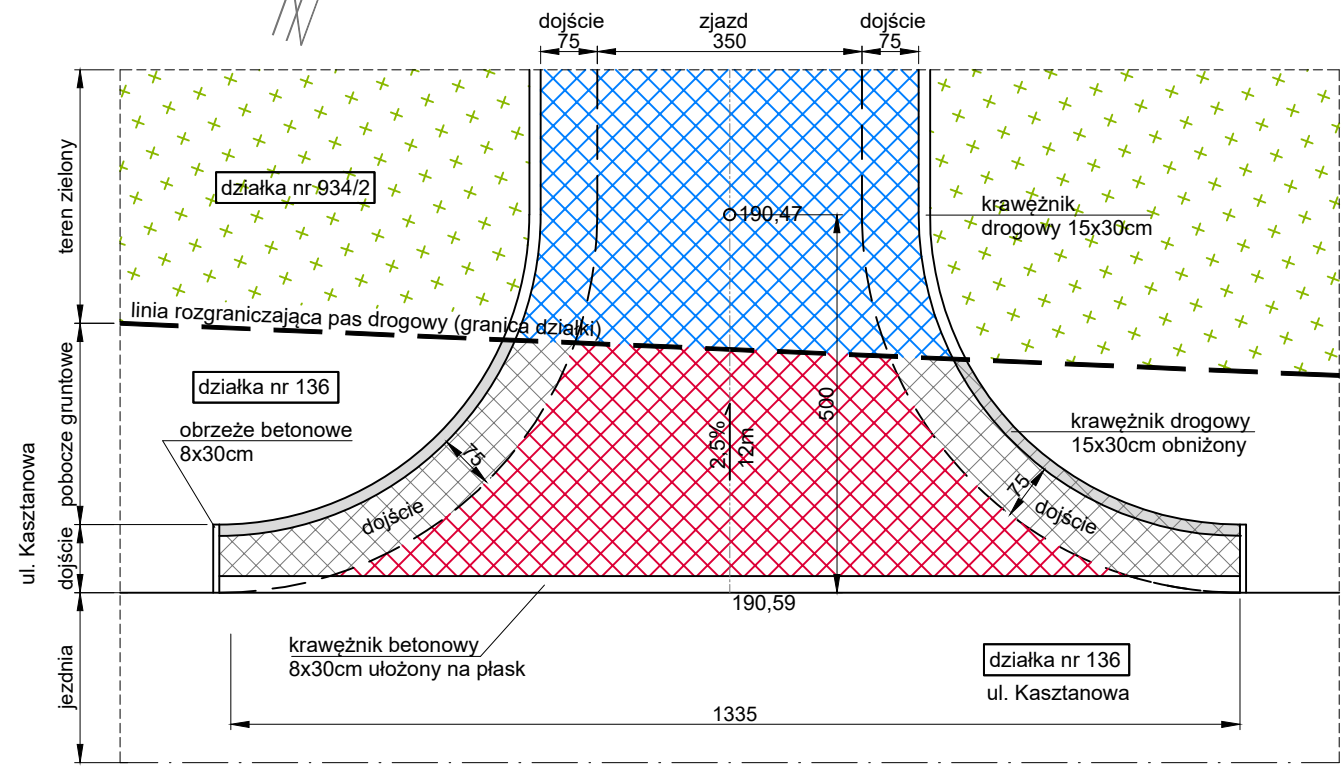

POŁĄCZENIE PROJ. ZJAZDU  
Z ISTNIEJĄCĄ JEZDNIĄ UL. KASZTANOWEJ  
skala 1:25

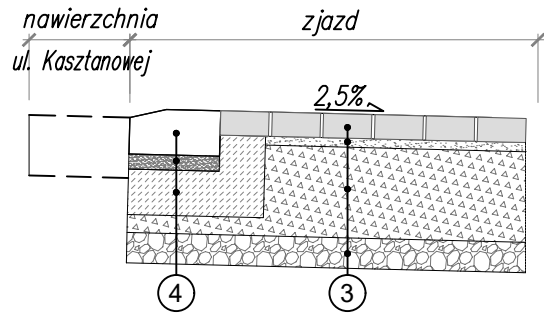

LEGENDA:

- linia rozgraniczająca pas drogowy (granica działki)
- nawierzchnia projektowanego zjazdu w pasie drogi gminnej z kostki betonowej gr. 8cm
- nawierzchnia poboczy zjazdu w pasie drogi gminnej z kostki betonowej gr. 8cm
- teren zielony
- nr ewidencyjny działki
- spadki

3 TEREN UTWARDZONY ZJAZDU

kostka betonowa typu behaton	8 cm
miat kamienny 0-5mm	5 cm
podbudowa z kruszywa łamanego stabilizowanego mechanicznie (mieszanka o ciągłym uziarnieniu 0/31,5)	30 cm
warstwa wyrównawcza z pospółki zagęszczonej	10 cm
nośne podłoże rodzime G1	

4

krawężnik betonowy	15x30 cm
podsyпка cem-piaskowa 1:4	5 cm
tawa z oporem -beton C 12/15	

PROJEKTOWANIE - NADZÓR - DORADZTWO S.C.

SŁAWOMIR FOSSA, MONIKA FOSSA  
UL. PODWALE 11, 59-500 ZŁOTORYJA  
TEL. 601 799 368, 605 900 218

www.grupapnd.pl - biuro@grupapnd.pl

FOSSA

inwestor	Nadleśnictwo Węgliniec, ul. Piłsudskiego 6, 59-940 Węgliniec	data	19.07.2022
obiekt	Budowa budynku kancelarii i wiaty gospodarczej dla leśnictwa Osiecznica wraz z urządzeniami budowlanymi związanymi z obiektem budowlanym	skala	1:100/20
adres	dz. nr 934/2, 136(dr.) 180(dr.) obr. ewid. 0005 Osiecznica jedn. ewid. 020105_2 Osiecznica Gm. Wiejska	rys.	D 1
rysunek	PLAN SYTUACYJNY, PRZEKRÓJ ZJAZDU	nr upr.	podpis
stadium	P.Z.T.		
oprac. br. drog.	mgr inż. Sławomir Fossa	w specjalności konstrukcyjno - budowlanej do projektowania bez ograniczeń nr ewidencyjny 87/205/04	