



TABLICA INFORMACYJNA

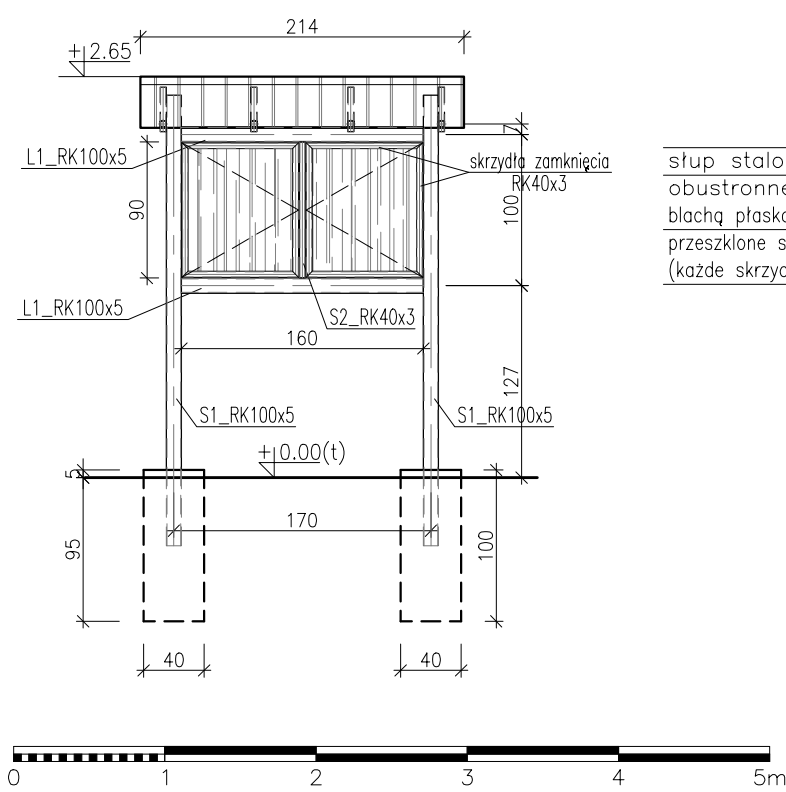

słup stalowy RK100x5 mm
obustronne poszycie talicy
blachą płaską ocynkowaną gr. 0,5 mm
przeszkłone skrzydło zamknięcia tablicy
(każde skrzydło zamykane na kluczyk)

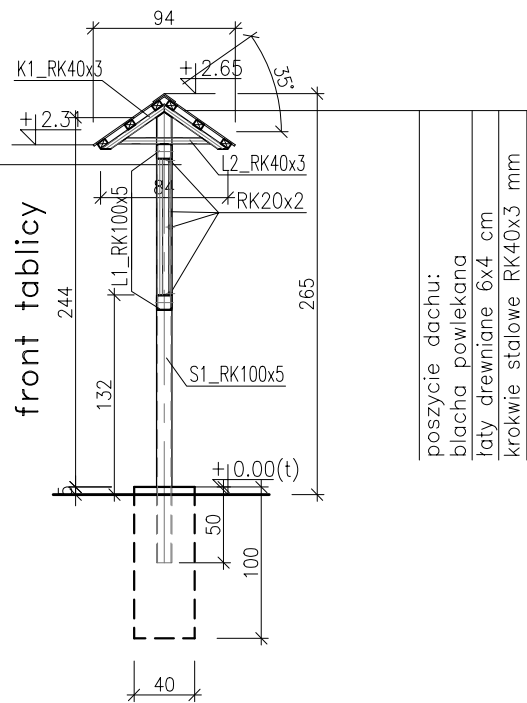

poszycie dachu:
blacha powlekana
łaty drewniane 6x4 cm
krokwie stalowe RK40x3 mm

PROJEKTOWANIE - NADZÓR - DORADZTWO S.C. SŁAWOMIR FOSSA, MONIKA FOSSA UL. PODWALE 11, 59-500 ŻŁĄTORZYJA TEL. 601799368, 605900218 www.grupapnd.pl - biuro@grupapnd.pl			
inwestor	Nadleśnictwo Węglińiec, ul. Piłsudskiego 6, 59-940 Węglińiec		data 19.07.2022
obiekt	Budowa budynku kancelarii i wiaty gospodarczej dla leśnictwa Osiecznica wraz z urządzeniami budowlanymi związanymi z obiektem budowlanym		skala 1:50
adres	dz. nr 934/2, 136(dr.), 180(dr.) obr. ewid. 0005 Osiecznica jedn. ewid. 020105_2 Osiecznica Gm. Wiejska		rys. A7
rysunek	TABLICA INFORMACYJNA		podpis
stadium	PROJ. ARCHITEKT.-BUDOWLANY	nr upr.	
projektant	mgr inż. arch. Aleksandra Kulbas-Leśniak	w specjalności architektonicznej do projektowania bez ograniczeń nr ewidencyjny 12/08/DWA	