


MAPA DO CELÓW PROJEKTOWYCH

Skala mapy 1:500

Jednostka ewid.	Csiecznica - gmina wiejska 020105_2	Zakres opracowania	
Obręb ewid.	Osiecznica, 0005	Data aktualizacji mapy	21-02-2022 rok
Numer działki	934/2	Wykonawca pracy	Geodeci 24 Usługi geodezyjne Joanna Przybylska
Ulica, nr			ul. Skłonna 3, 59-700 Bolesławiec NIP 6121735749 REGON 364861050 tel. 694 472 264 kontakt: geodeci24.pl www.geodeci24.pl
Układ współrz. płaskich	2000/15		
Układ wysokości	PL-EVRF2007-NH		
Ident. zgłoszenia pracy geod.	WGK 6640.315.2022		
Nie wyklucza się istnienia w terenie innych nie wykazanych na niniejszej mapie urządzeń podziemnych, które nie były zgłoszone do inwentaryzacji lub o których brak jest informacji w instytucjach branżowych.		Mapa aktualna w treści naziemnej i podziemnej w zakresie opracowania. Granice i numery działek zgodne z operatem ewidencji gruntów i budynków. Nie badano obciążeń gruntowych (sluzebnosci) w zakresie opracowania.	
Oświadczam, że operat techniczny zawierający rezultaty prac geodezyjnych, w wyniku których powstał niniejszy dokument uzyskał pozytywny wynik weryfikacji.		Identyfikator zgłoszenia prac geodezyjnych: WGK 6640.315.2022	
Organ Służby Geodezyjnej i Kartograficznej, który otrzymał zgłoszenie pracy geodezyjnej		STAROSTA BOLESŁAWIECKI	
Wykonawca prac geodezyjnych		Geodeci 24 Usługi geodezyjne Joanna Przybylska	
Nr oraz data wystawienia protokołu weryfikacji wyników zgłoszonych prac geodezyjnych		Protokół weryfikacji nr 1 z dnia 28-02-2022 rok identyfikator materiału zasobu: P.0201.2022.275	
Data i podpis kierownika prac geodezyjnych		Jestem świadoma odpowiedzialności karnej za złożenie fałszywego oświadczenia	

GEODETA UPRAWNIONY
mgr inż. Joanna Przybylska
uprawnienia nr 22398
(pieczęć i podpis geodety uprawnionego)

GEODETA UPRAWNIONY
mgr inż. Joanna Przybylska
uprawnienia nr 22398

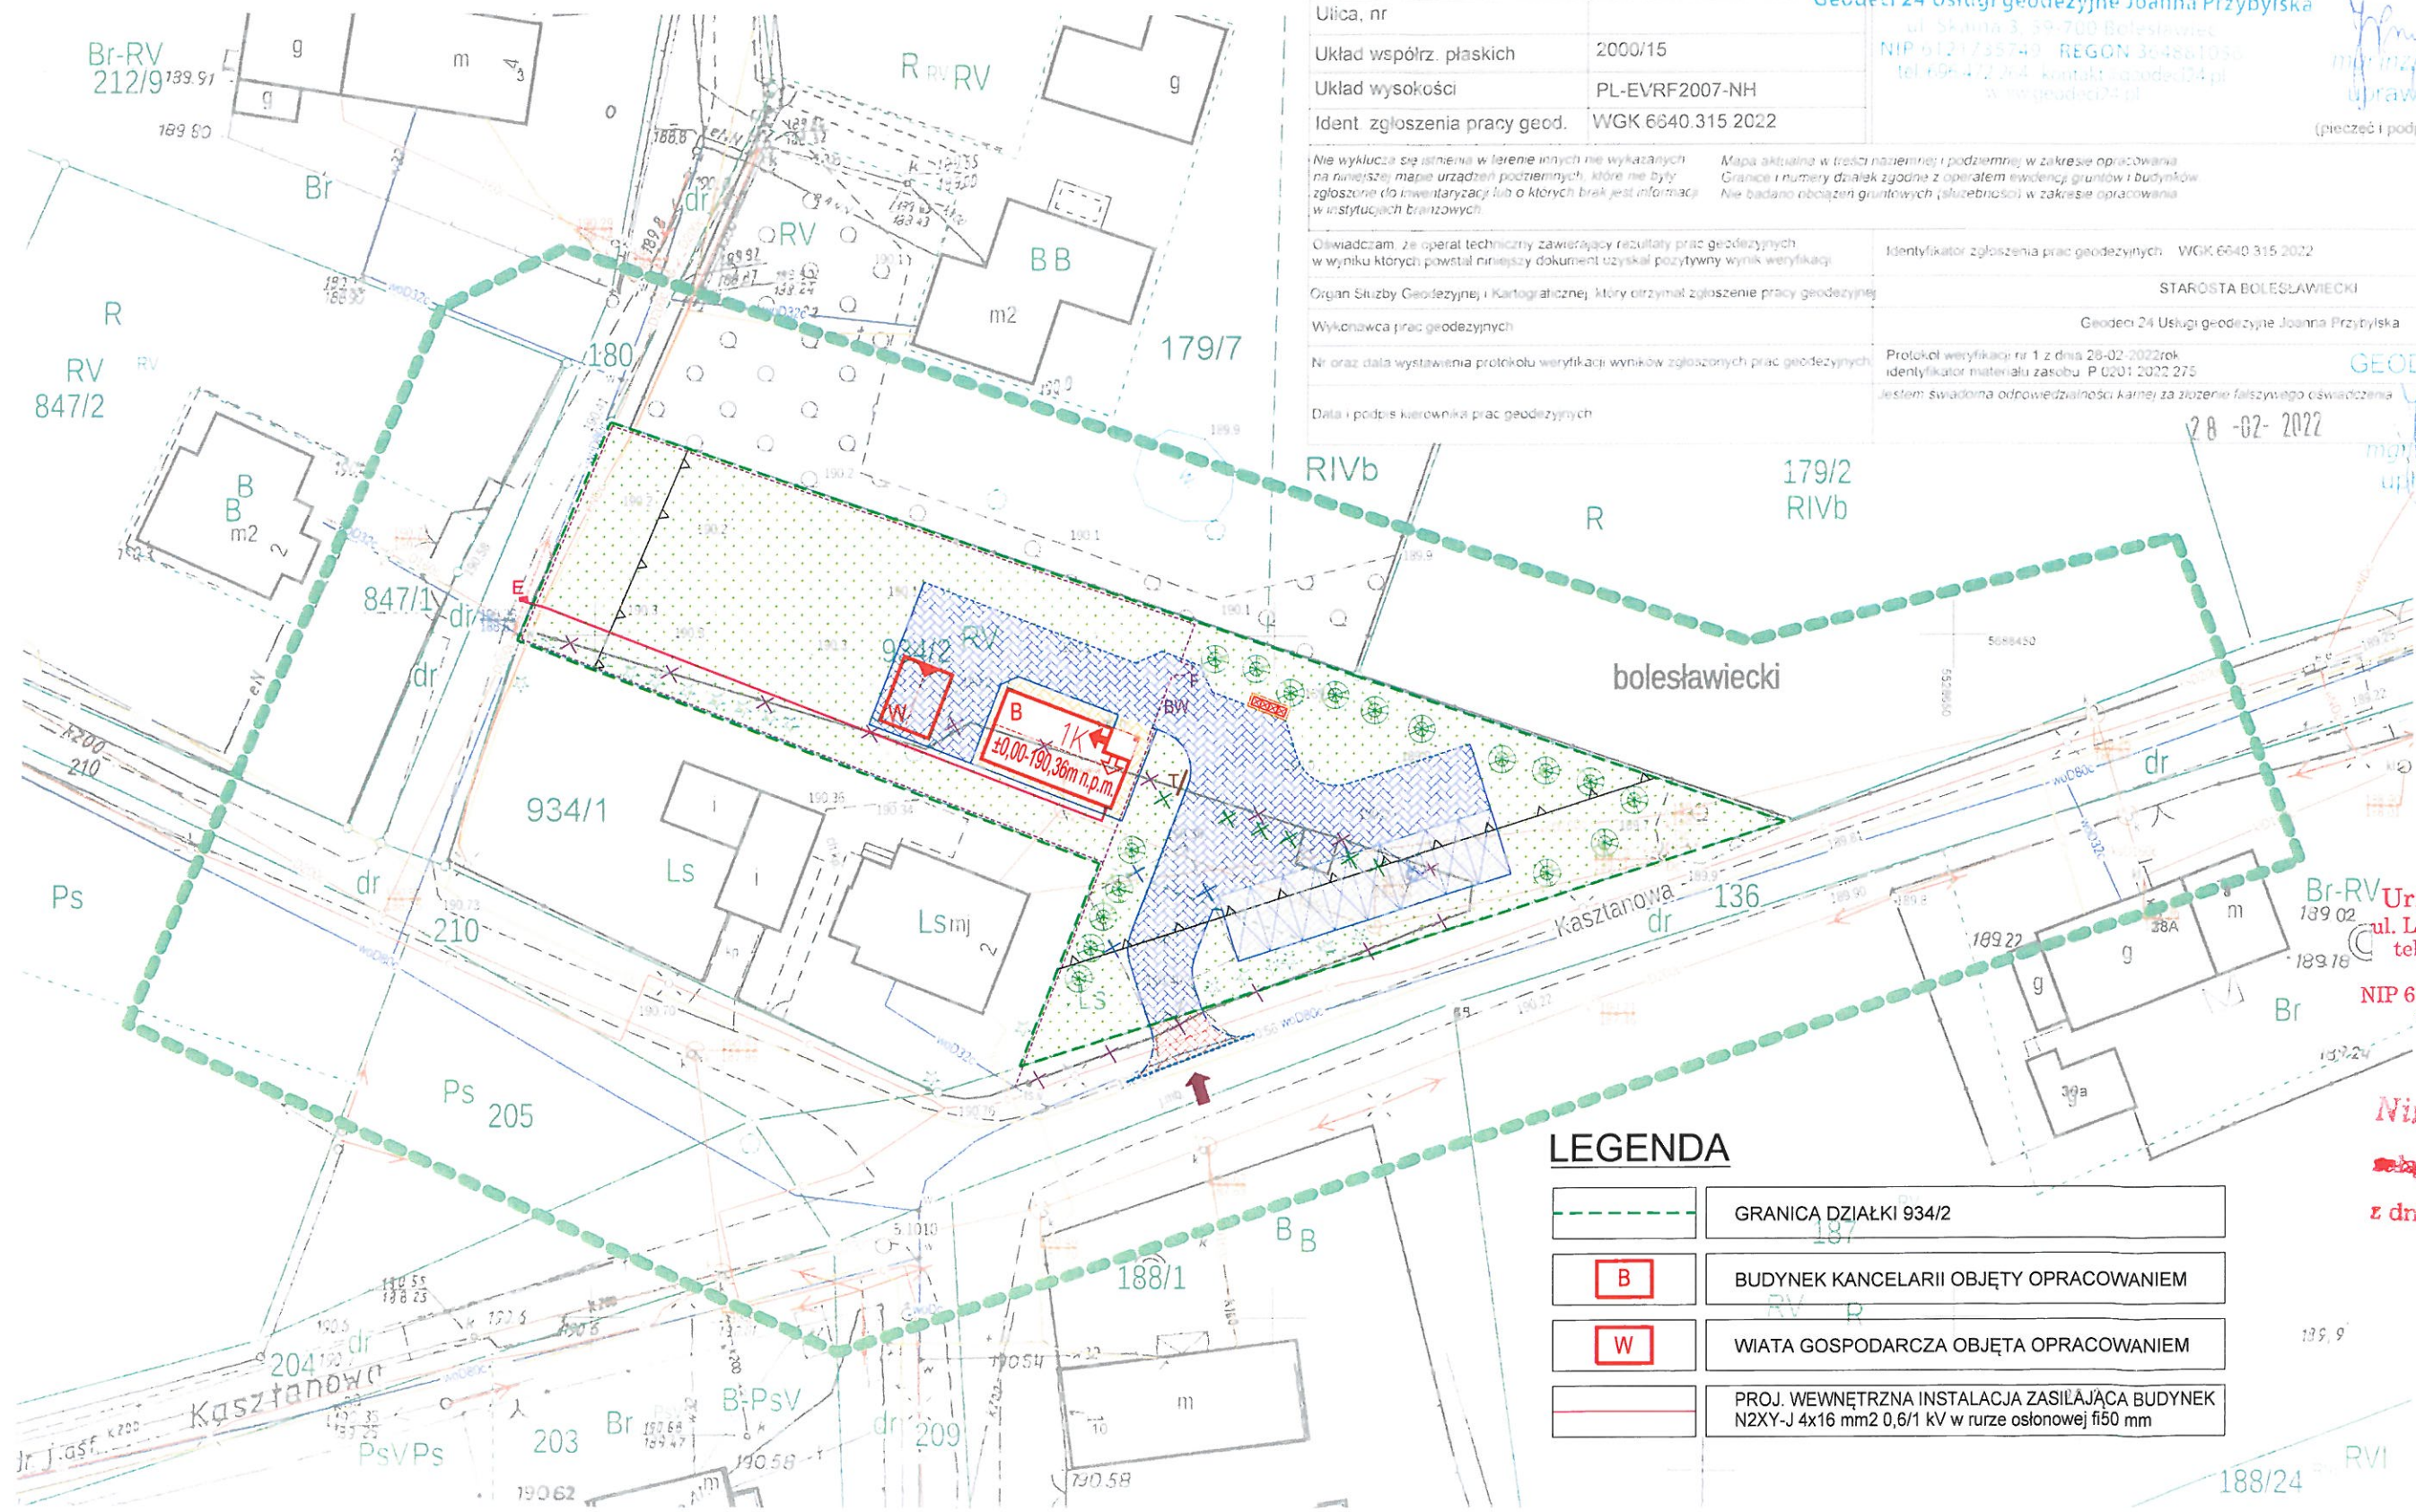

LEGENDA

	GRANICA DZIAŁKI 934/2
	BUDYNEK KANCELARII OBJĘTY OPRACOWANIEM
	WIATA GOSPODARCZA OBJĘTA OPRACOWANIEM
	PROJ. WEWNĘTRZNA INSTALACJA ZASILAJĄCA BUDYNEK N2XY-J 4x16 mm2 0,6/1 kV w rurze osłonowej fi50 mm

Urząd Gminy w Osiecznicy
ul. Lubańska 43, 59-724 Osiecznica
tel. 75 731 21 07, 75 731 22 65
fax 75 731 21 48
NIP 612-10-02-165 REGON 000541871
e-mail: info@osiecznica.pl

Niniejsza mapa stanowi
załącznik do ZP.UE. 153.01.32.2021
z dnia 11.08.2021 r.

WÓJT GMINY
mgr Waldemar Nalazek