


MAPA DO CELÓW PROJEKTOWYCH

Skala mapy 1:500

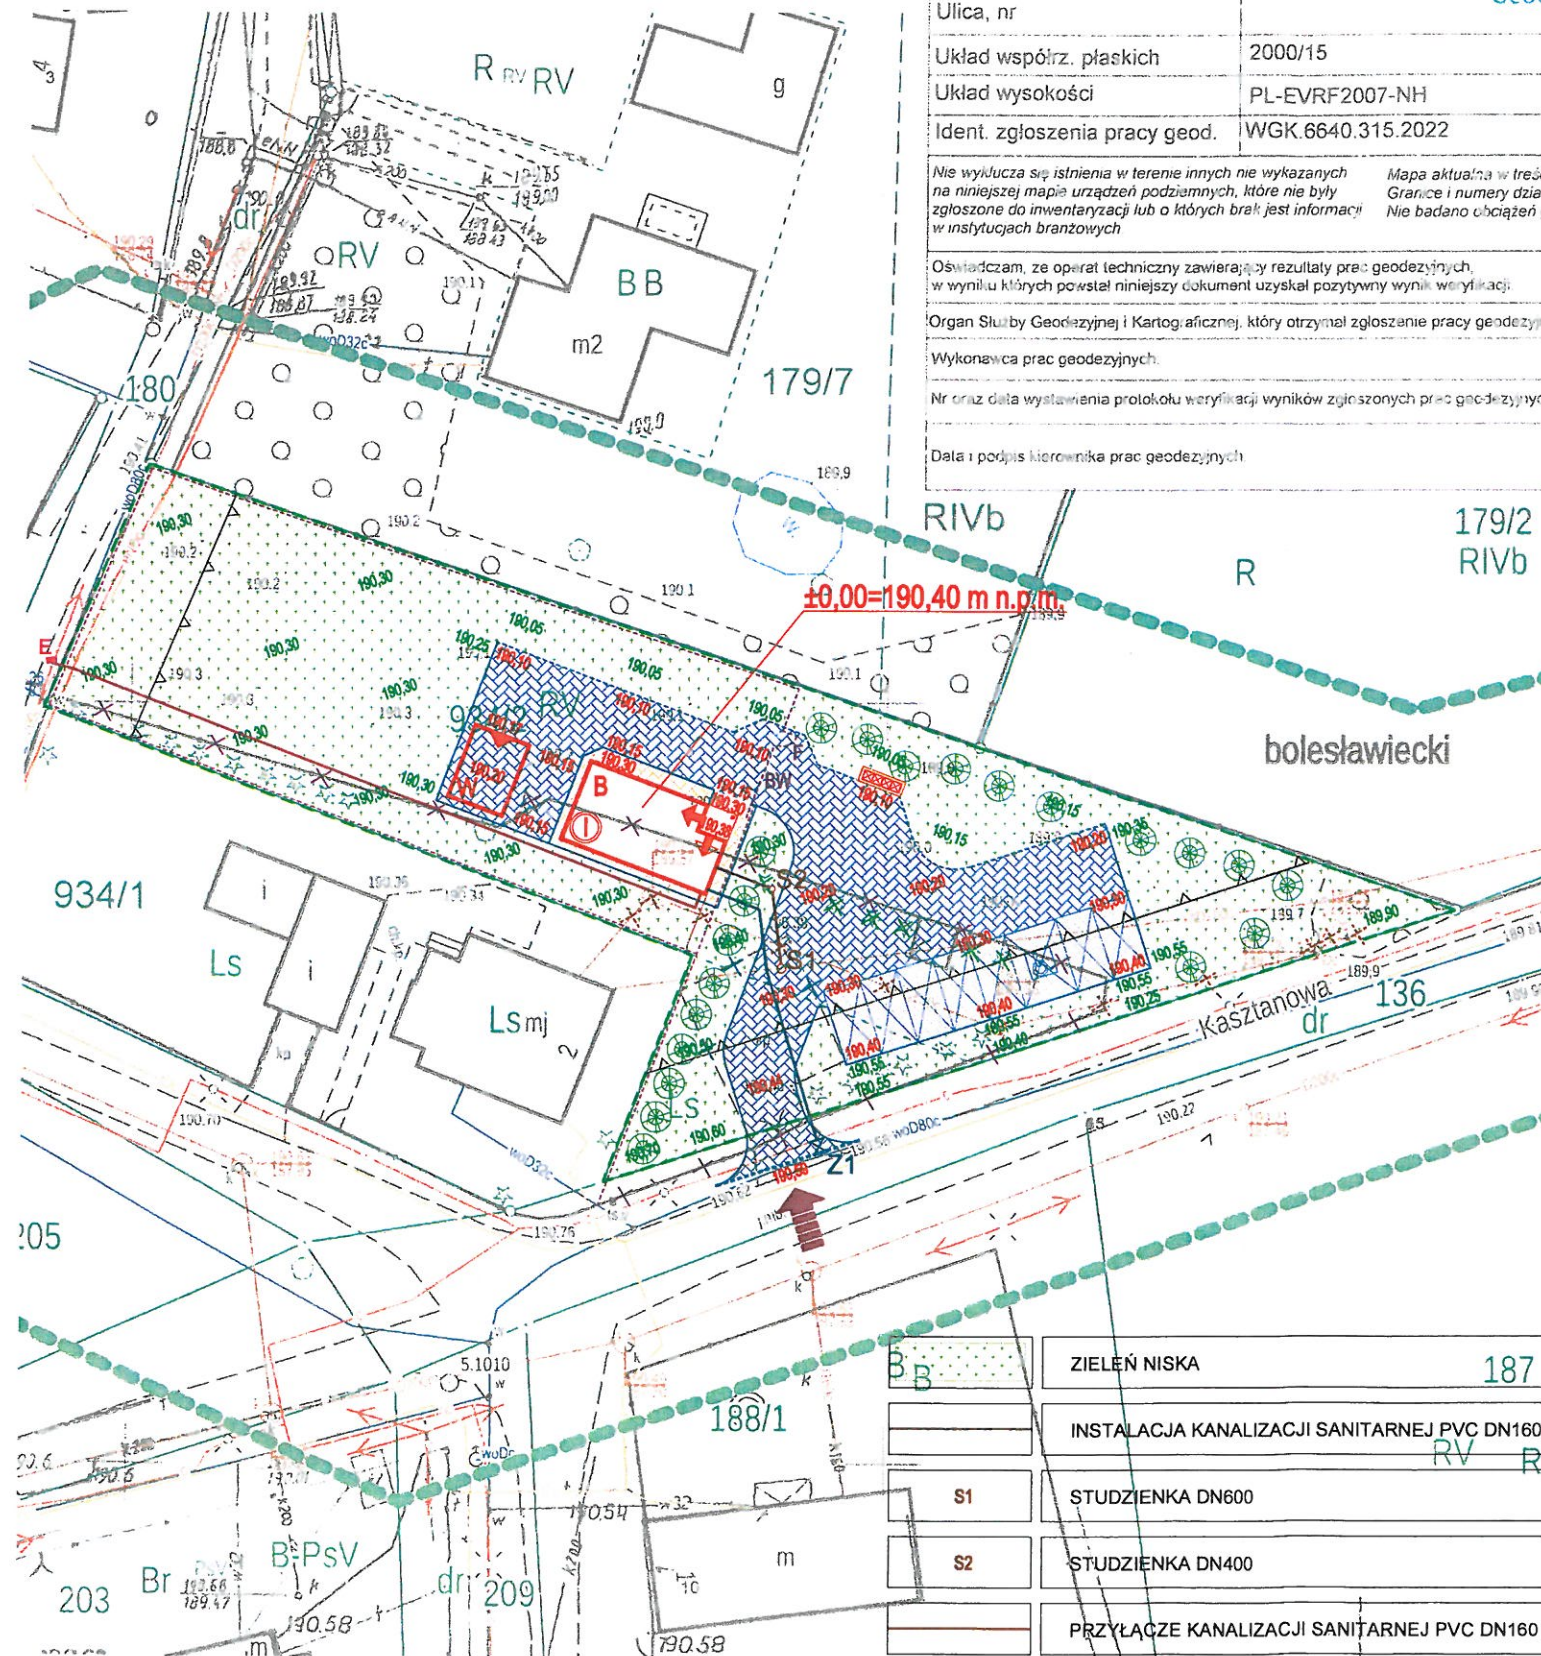

Jednostka ewid.	Osiecznica - gmina wiejska, 020105_2	Zakres opracowania	
Obwód ewid.	Osiecznica, 0005	Data aktualizacji mapy	21-02-2022 rok
Numer działki	934/2	Wykonawca pracy	Geodeta 24 Usługi geodezyjne Joanna Przybylska
Ulica, nr			
Układ współrz. płaskich	2000/15		
Układ wysokości	PL-EVRF2007-NH		
Ident. zgłoszenia pracy geod.	WGK.6640.315.2022		
Nie wyklucza się istnienia w terenie innych nie wykazanych na niniejszej mapie urządzeń podziemnych, które nie były zgłoszone do inwentaryzacji lub o których brak jest informacji w instytucjach branżowych		Mapa aktualna w treści naziemnej i podziemnej w zakresie opracowania. Granice i numery działek zgodne z operatem ewidencji gruntów i budynków. Nie badano obciążeń gruntowych (słabejności) w zakresie opracowania	
Oświadczam, że operat techniczny zawierający rezultaty prac geodezyjnych, w wyniku których powstał niniejszy dokument uzyskał pozytywny wynik weryfikacji.		Identyfikator zgłoszenia prac geodezyjnych WGK.6640.315.2022	
Organ Służby Geodezyjnej i Kartograficznej, który otrzymał zgłoszenie pracy geodezyjnej		STAROSTA BOLESŁAWIECKI	
Wykonawca prac geodezyjnych		Geodeta 24 Usługi geodezyjne Joanna Przybylska	
Nr oraz data wystawienia protokołu weryfikacji wyników zgłoszonych prac geodezyjnych		Protokół weryfikacji nr 1 z dnia 28-02-2022 r. identyfikator materiału zasobu P.0201.2022.275	
Data i podpis kierownika prac geodezyjnych		Jestem świadoma odpowiedzialności karnej za złożenie fałszywego oświadczenia	

LEGENDA

PROJEKTOWANE ELEMENTY ZAGOSPODAROWANIA DZIAŁKI:

	GRANICA DZIAŁKI 934/2
	NIEPRZEKRACZALNA LINIA ZABUDOWY
	OGRODZENIE
	BRAMA WJAZDOWA PRZESUWNA
	FURTKA
	BUDYNEK KANCELARII OBJĘTY OPRACOWANIEM
	WIATA GOSPODARCZA OBJĘTA OPRACOWANIEM
	TEREN UTWARDZONY Z KOSTKI BETONOWEJ
	OPASKA Z KOSTKI BETONOWEJ

Zakład Gospodarki Mieszkaniowej i Komunalnej w Osiecznicy
ul. Lubańska 29B, tel. (075) 73-12-135
59-724 Osiecznica
NIP 612-10-46-234 REGON 230285645
e-mail: sekretariat@zgmk-osiecznica.pl

Projekt przyłącza wodno-kanalizacyjnego
uzgodniono pozytywnie
Osiecznica, dnia 27 LIP. 2022

PODINSPEKTOR
DS. ROZLICZANIA NALEŻNOŚCI
Marzena Serwatyńska

PROJEKTOWANIE - NADZÓR - DORADZTWO S.C.

SŁAWOMIR FOSSA, MONIKA FOSSA
UL. PODWALE 11, 59-500 ZŁOTORYJA
TEL. 601799368, 605900218

www.grupapnd.pl - biuro@grupapnd.pl

FOSSA

inwestor	Nadleśnictwo Węgliniec, ul. Piłsudskiego 6, 59-940 Węgliniec	data	19.07.2022
obiekt	Budowa budynku kancelarii i wiaty gospodarczej dla leśnictwa Osiecznica wraz z urządzeniami budowlanymi związanymi z obiektem budowlanym – PRZYŁĄCZE WOD-KAN	skala	1:500
adres	dz. nr 934/2, 136 (dr.) obr. ewid. 0005 Osiecznica jedn. ewid. 020105_2 Osiecznica Gm. Wiejska	rys.	P1
rysunek	PROJEKT ZAGOSPODAROWANIA TERENU	podpis	
stadium	P.Z.T.	nr upr.	
oprac. br. sanit.	mgr inż. Bartłomiej Dąbrowski	w specjalności instalacyjnej w zakresie sieci, instalacji i urządzeń cieplnych, wentylacyjnych, gazowych, wodociągowych i kanalizacyjnych do projektowania bez ograniczeń nr ewidencyjny 108/005/02	