

Urząd Gminy w Osiecznicy
ul. Lubarska 43, 59-724 Osiecznica
tel. 75 731 21 07, 75 731 22 65
fax 75 731 21 48
NIP 612-10-02-165 REGON 000541871
e-mail: info@osiecznica.pl



Geodeci 24 Usługi geodezyjne
ul. Żołnierska 34/2
59-102 Bolesławiec
Kontakt telefoniczny: tel. 724 884 474
Joanna Przybylska - tel. 696 472 374
www.geodeci24.pl

Niniejsza mapa stanowi

załącznik do 217-UE 7230.03.08.2021 mgr Waldemar Nalazek


z dnia 11.08.2022r.

WOJÓT GMINY

MAPA DO CELÓW PROJEKTOWYCH

Skala mapy 1:500

Jednostka ewid.	Osiecznica - gmina wiejska, 020105_2	Zakres opracowania	
Obwód ewid.	Osiecznica, 0005	Data aktualizacji mapy	21-02-2022 rok
Numer działki	934/2	Wykonawca pracy	Geodeci 24 Usługi geodezyjne Joanna Przybylska ul. Szlaska 3, 59-700 Bolesławiec NIP 612173574 REGON 364861036 tel. 696 472 374 kontakt@geodeci24.pl www.geodeci24.pl
Ulica, nr		GEODETA UPRAWNIONY	mgr inż. Joanna Przybylska uprawnienia nr 22398 (pieczęć i podpis geodety uprawnionego)
Układ współrz. płaskich	2000/15		
Układ wysokości	PL-EVRF2007-NH		
Ident. zgłoszenia pracy geod.	WGK.6640 315 2022		
Nie wyklucza się istnienia w terenie innych nie wykazanych na niniejszej mapie urządzeń podziemnych, które nie były zgłoszone do inwentaryzacji lub o których brak jest informacji w instytucjach branżowych		Mapa aktualna w treści naziemnej i podziemnej w zakresie opracowania Granice i numery działek zgodne z operatem ewidencji gruntów i budynków Nie badano obciążeń gruntowych (śluzistości) w zakresie opracowania	
Oświadczam, że operat techniczny zawierający rezultaty prac geodezyjnych, w wyniku których powstał niniejszy dokument uzyskał pozytywny wynik weryfikacji		Identyfikator zgłoszenia prac geodezyjnych WGK.6640 315 2022	
Organ Służby Geodezyjnej i Kariograficznej, który otrzymał zgłoszenie pracy geodezyjnej		STAROSTA BOLESŁAWIECKI	
Wykonawca prac geodezyjnych		Geodeci 24 Usługi geodezyjne Joanna Przybylska	
Nr oraz data wystawienia protokołu weryfikacji wyników zgłoszonych prac geodezyjnych		Protokół weryfikacji nr 1 z dnia 28-02-2022r. Identyfikator materiału zniszczonego P.0201.2022.275	
Data i podpis kierownika prac geodezyjnych		Jestem świadoma odpowiedzialności karnej za złożenie fałszywego oświadczenia 28-02-2022 mgr inż. Joanna Przybylska uprawnienia nr 22398	

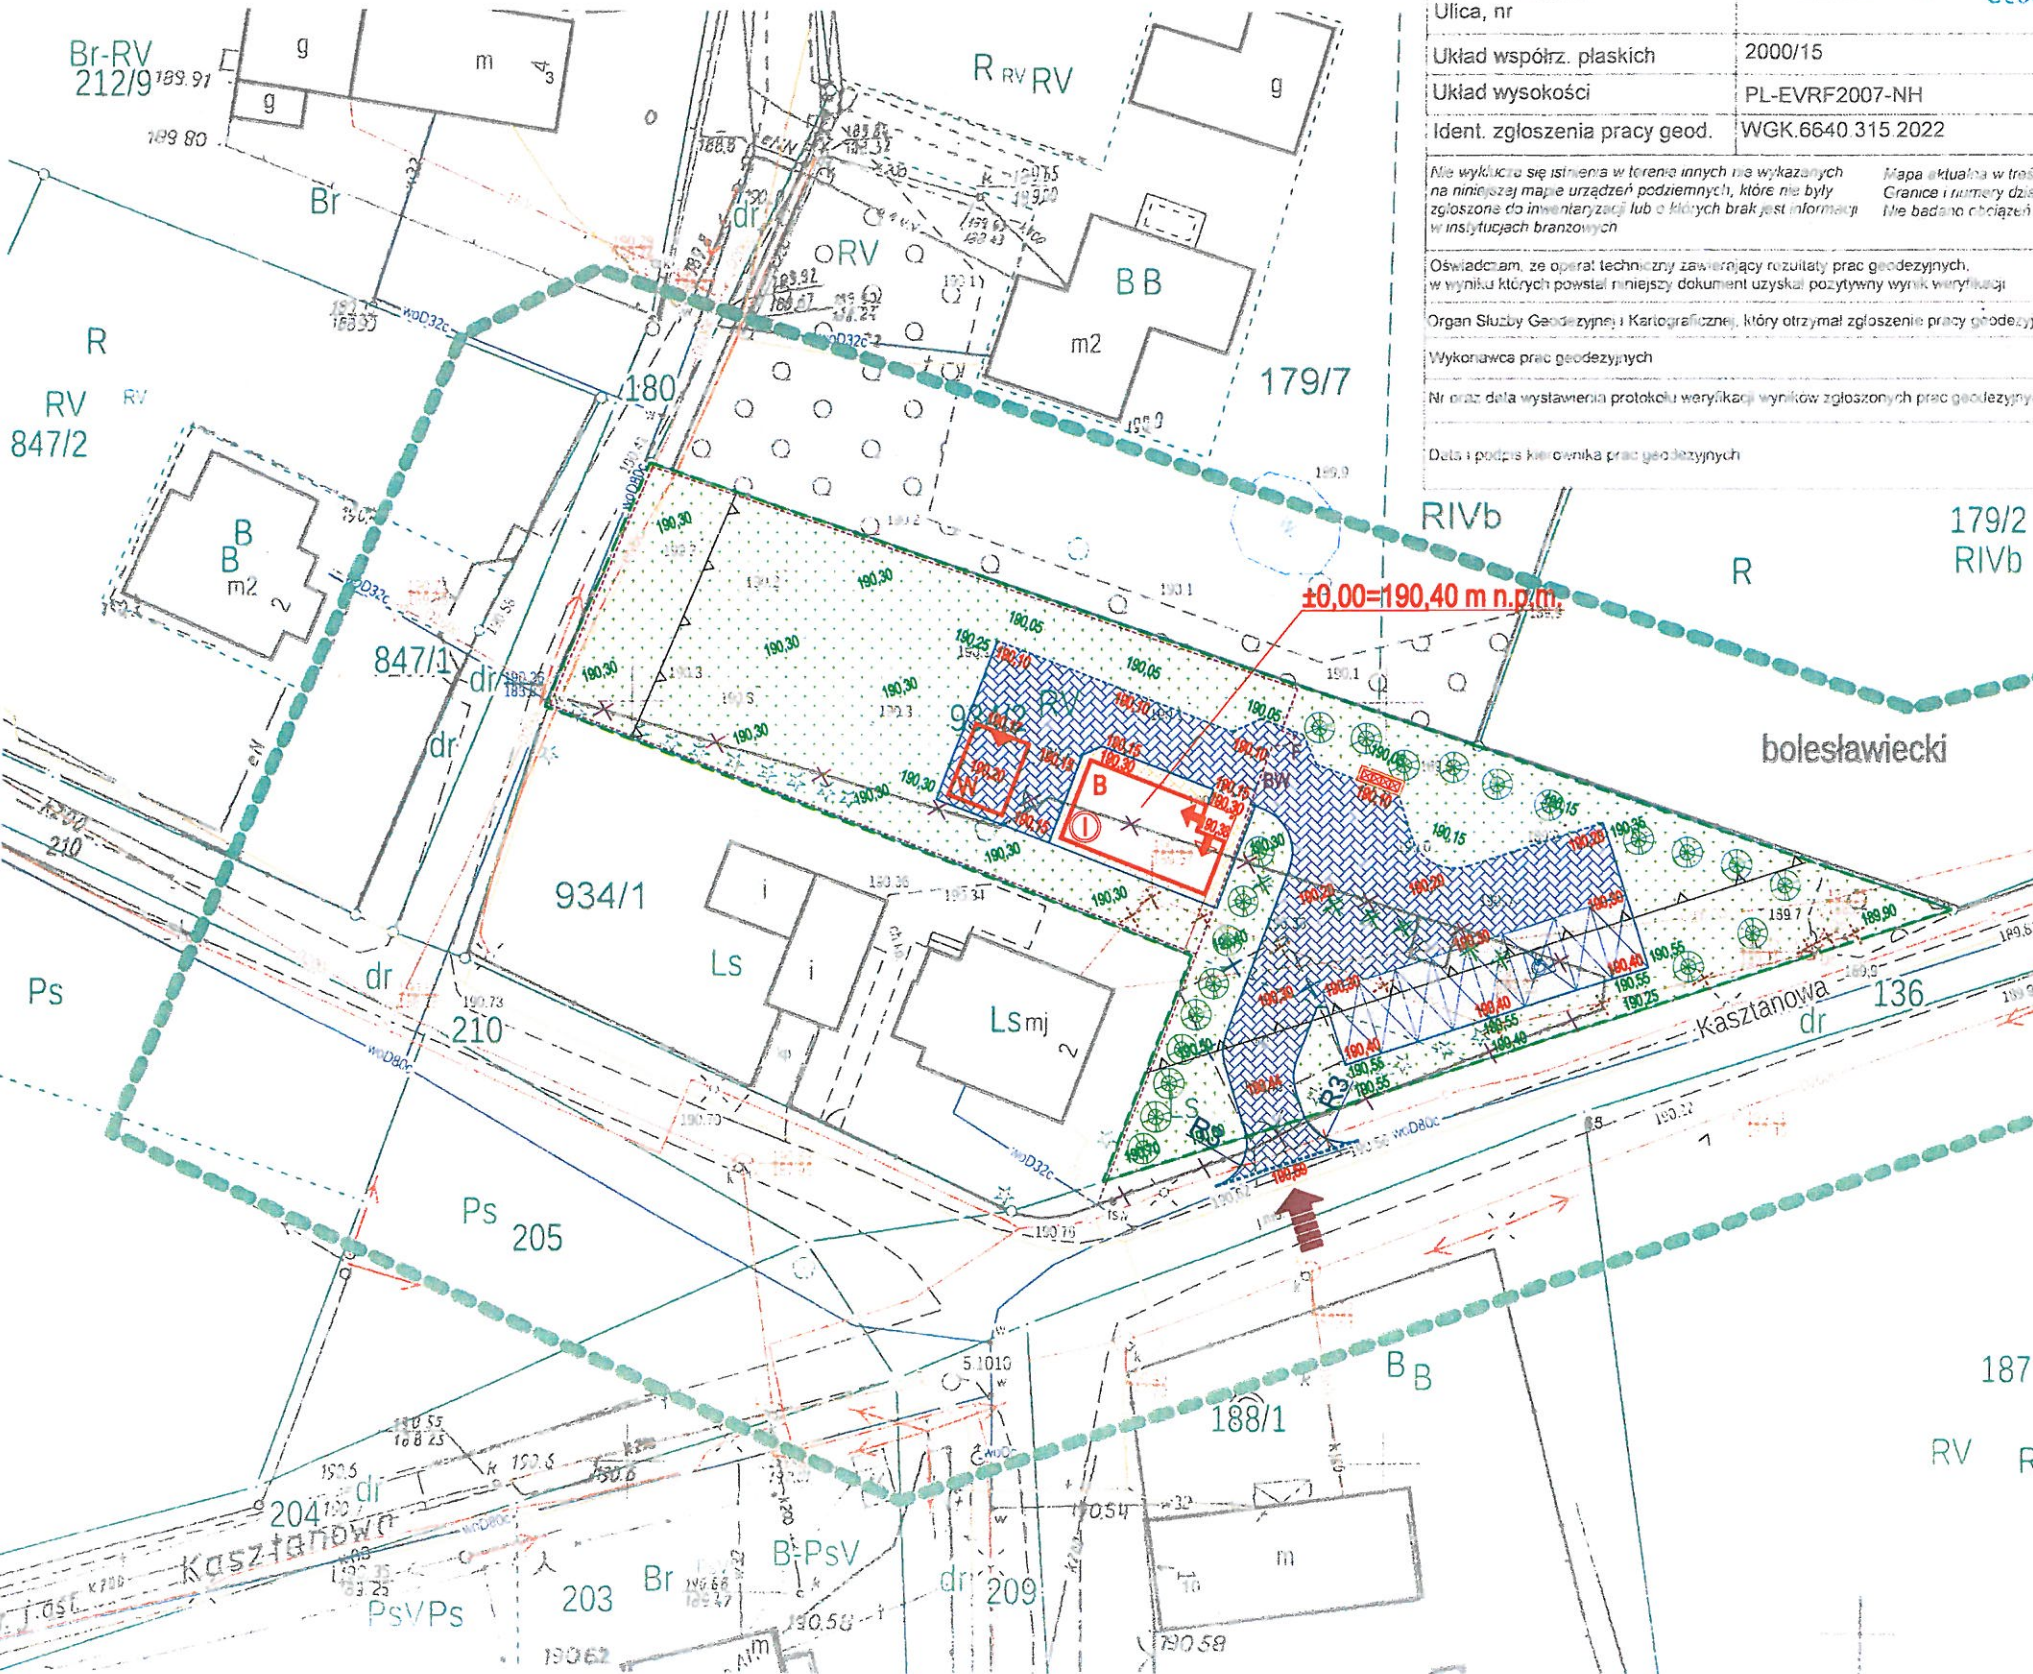

LEGENDA

PROJEKTOWANE ELEMENTY ZAGOSPODAROWANIA DZIAŁKI:

- GRANICA DZIAŁKI 934/2
- NIEMPRZEKRACZALNA LINIA ZABUDOWY
- OGRÓDZENIE
- BRAMA WJAZDOWA PRZESUWNA
- FURTKA
- BUDYNEK KANCELARIJ, OBJĘTY OPRACOWANIEM
- WIATA GOSPODARCZA OBJĘTA OPRACOWANIEM
- TEREN UTWARDZONY Z KOSTKI BETONOWEJ
- OPASKA Z KOSTKI BETONOWEJ
- WJAZD NA DZIAŁKĘ