

①

②

③

④

5

skala 1:10

obrzeże betonowe
8x30 cm

30

10

30

10

35

15

23

5


8


10

10

łaża z oporem
beton C12/15

skala 1:25

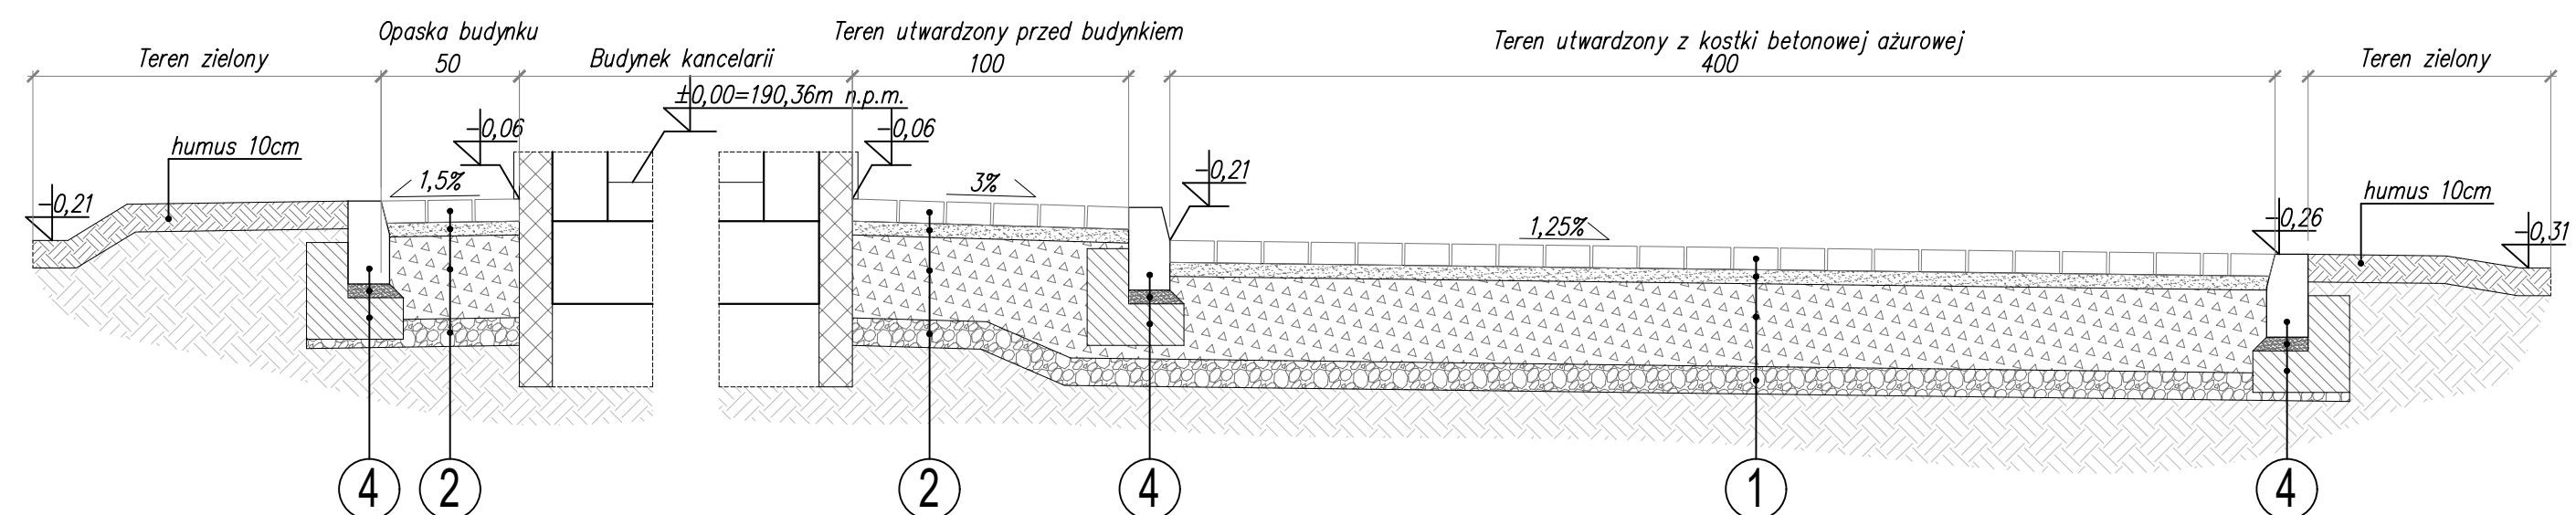

PROJEKTOWANIE - NADZÓR - DORADZTWO S.C. SŁAWOMIR FOSSA, MONIKA FOSSA UL. PODWALE 11, 59-500 ZŁOTARYJA TEL. 601799368, 605900218 www.grupapnd.pl - biuro@grupapnd.pl			
inwestor	Nadleśnictwo Węgliniec, ul. Piłsudskiego 6, 59-940 Węgliniec		
obiekt	Budowa budynku kancelarii i wiaty gospodarczej dla leśnictwa Osiecznica wraz z urządzeniami budowlanymi związanymi z obiektem budowlanym		data 19.07.2022
adres	dz. nr 934/2, 136(dr.) 180(dr.) obr. ewid. 0005 Osiecznica jedn. ewid. 020105_2 Osiecznica Gm. Wiejska		skala 1:25
rysunek	PRZEKRÓJ DROGOWY		rys. D2
stadium	P.Z.T.	nr upr.	podpis
oprac. br. drog.	mgr inż. Sławomir Fossa	w specjalności konstrukcyjno - budowlanej do projektowania bez ograniczeń nr ewidencyjny 81/005/04	