




Szczegół rozmieszczenia kołków

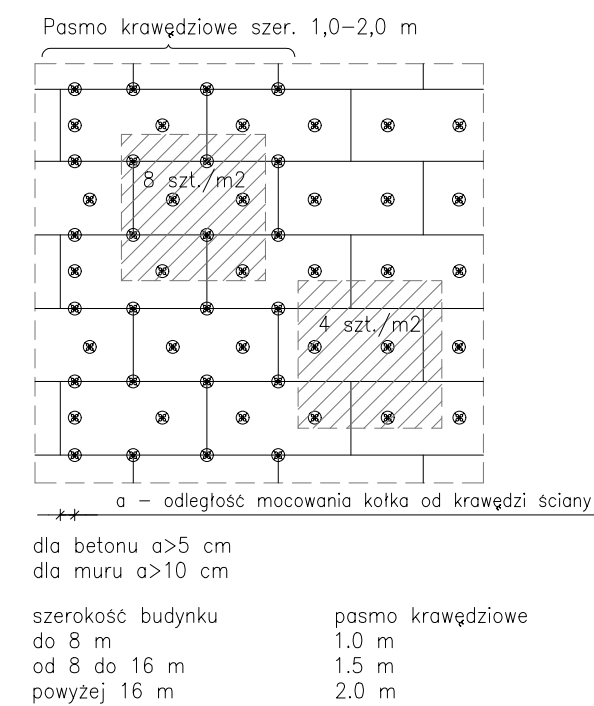

Szczegół osadzenia podokienników
skala 1:10

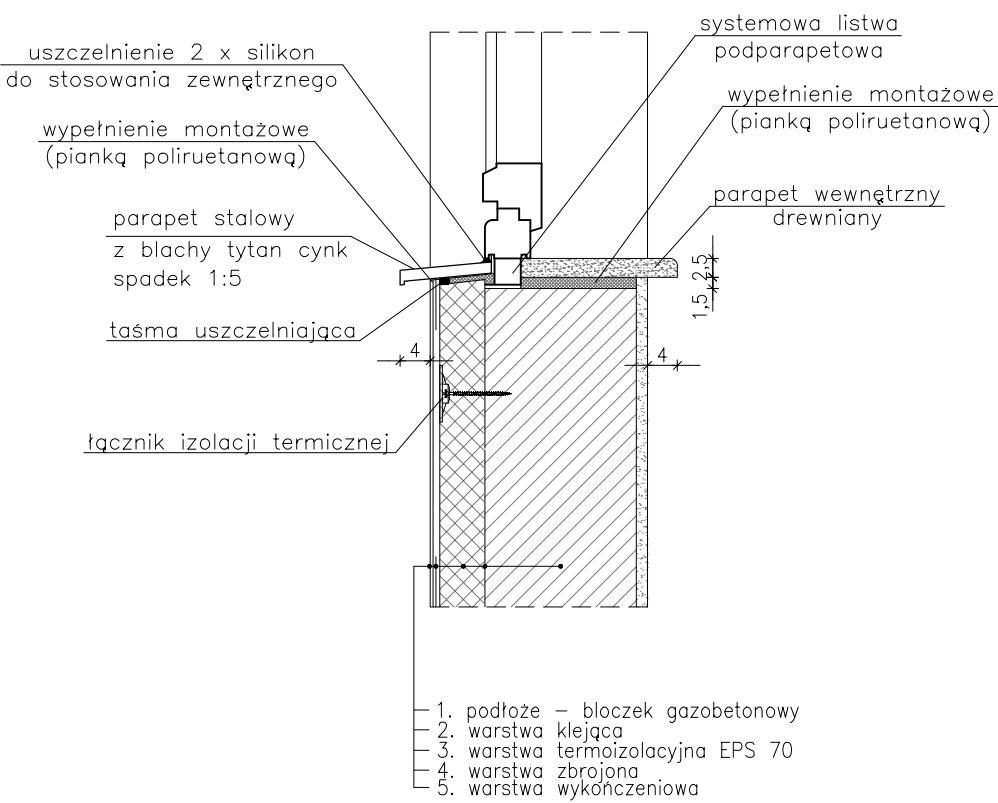

Szczegół umocnienia narożników otworu

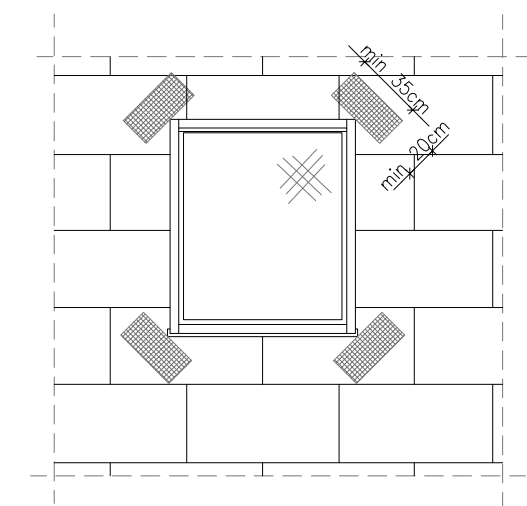

| | | | |
|--|--|--|------------|
| <div>PROJEKTOWANIE - NADZÓR - DORADZTWO S.C.</div> <div>SŁAWOMIR FOSSA, MONIKA FOSSA</div> <div>UL. PODWALE 11, 59-500 ŻŁĄTORZYJA</div> <div>TEL. 601799368, 605900218</div> <div>www.grupapnd.pl - biuro@grupapnd.pl</div> <div>FOSSA</div> | | | |
| inwestor | Nadleśnictwo Węgliniec, ul. Piłsudskiego 6, 59–940 Węgliniec | | |
| obiekt | Budowa budynku kancelarii i wiaty gospodarczej dla leśnictwa Osiecznica wraz z urządzeniami budowlanymi związanymi z obiektem budowlanym | data | 19.07.2022 |
| adres | dz. nr 934/2, 136(dr.), 180(dr.) obr. ewid. 0005 Osiecznica jedn. ewid. 020105_2 Osiecznica Gm. Wiejska | skala | 1:20/10 |
| rysunek | SZCZEGÓŁY TERMOIZOLACYJNE | | rys. A6 |
| stadium | PROJ. ARCHITEKT.–BUDOWLANY | nr upr. | podpis |
| projektant | mgr inż. arch. Aleksandra Kulbas–Leśniak | w specjalności architektonicznej do projektowania bez ograniczeń nr ewidencyjny 12/08/D01A | |
| | | | |