



Opis wymagań dotyczących budowy wiaty rekreacyjno-rowerowej
w Kobiórze ul. Leśników

1. Wiatą drewnianą o wymiarach 370cm x 650cm na stopach fundamentowych.
2. Konstrukcja - słupy drewniane o przekroju 12x12cm, oczepy 20x12cm, krokwie 12x8cm, drewno sosnowe, strugane, impregnowane ciśnieniowo. Montaż detali ozdobnych z drewna (ścianki ażurowe, balustrady) również impregnowane.
3. Dach dwuspadowy - wysokość w szczycie 390cm, wysokość okapu 250cm, wysokość słupów 230cm, wysunięcie dachu poza obrys wiaty - 20cm, (powierzchnia zadaszona 410x690cm); deskowanie całkowite dachu deskami o grubości 19 mm, pokrycie folia paroprzepuszczalna, blachodachówka- kolor czerwony. Należy zamontować orynnowanie rynnami metalowymi, ocynkowanymi z dwoma rurami spustowymi.
4. Podłoże kostki betonowej typu behaton, ułożonej na podbudowie z ubitego piasku z cementem. Wysunięcie poza obrys wiaty – 1 m (powierzchnia 35,25 m²)
5. Orientacyjny wygląd wiaty zawiera załączony szkic (niewymagany dach naczółkowy)

RZUT WIATY SKALA 1:50

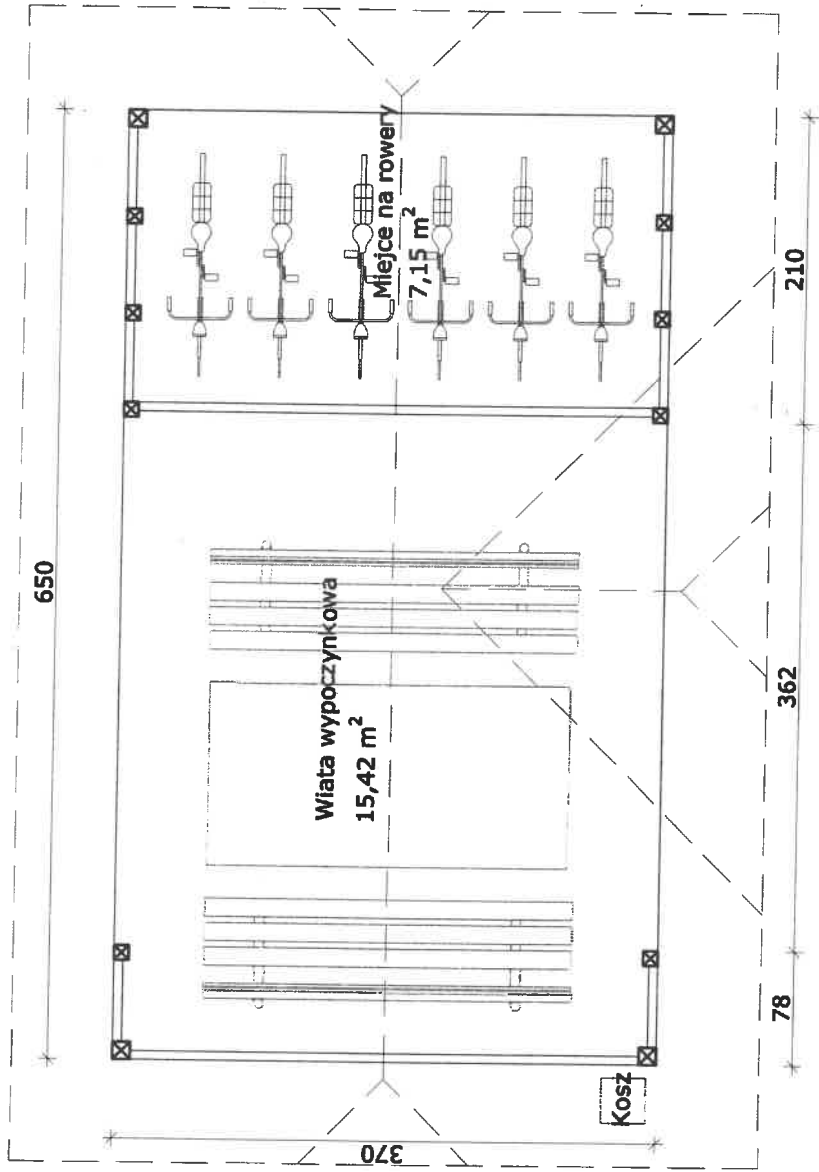

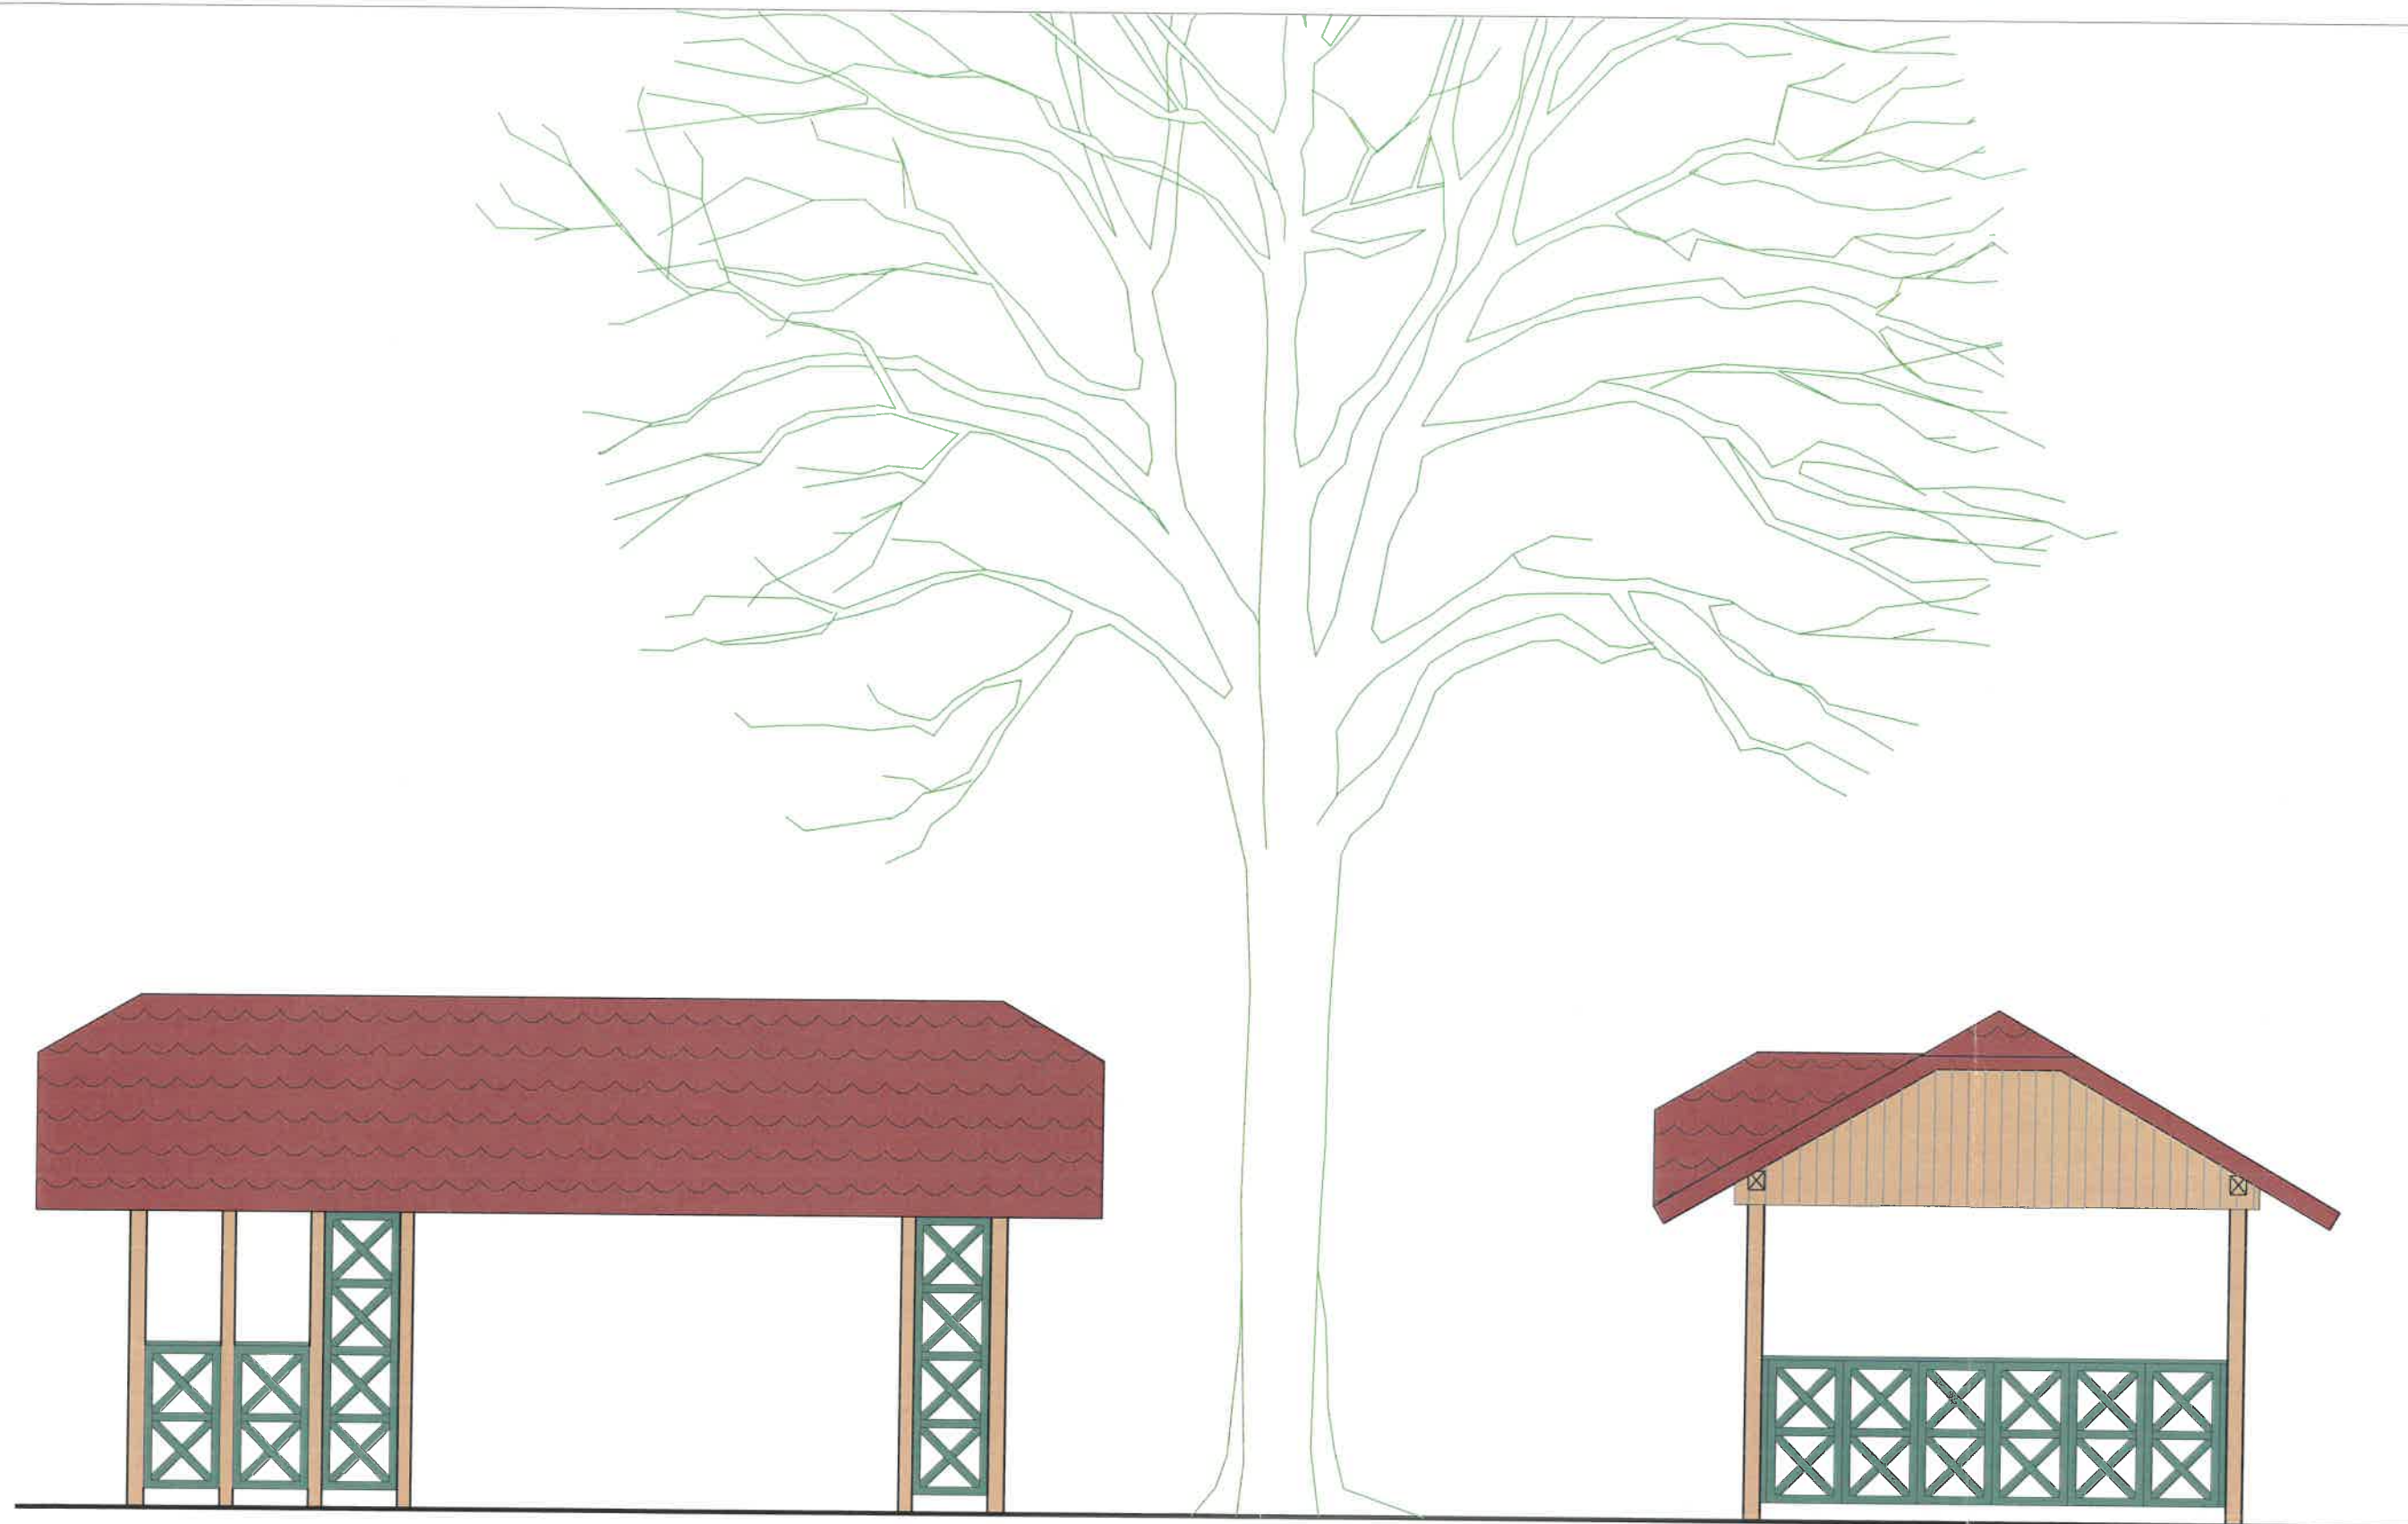

Elewacja tylna


Elewacje wersja 2

Elewacja boczna

BIURO PROJEKTOWE I USŁUG INWESTYCYJNYCH
Anna Sołtysik, ul. Byczyńska 120, 46-203 Kluczbork
tel. 77 4182365, e-mail: anna.soltysik120@wp.pl


Koncepcja Kancelarii w Kobiórze przy ul. Leśników jako załącznik do PFU

Branża	Architektura	Data	05.2019	Nr rys.	13
Przedmiot rys.	Wiata - elewacja tylna i boczna - wersja 2			Skala	1:50
Lokalizacja	Kobiór ul. Leśników, dz. nr ewd. 136/45, 1528/22, 137/45, 134/45				
Projektant	tech. bud. Anna Sołtysik, upr. nr 113/83/OP				
Opracował	inż. Agnieszka Jania				

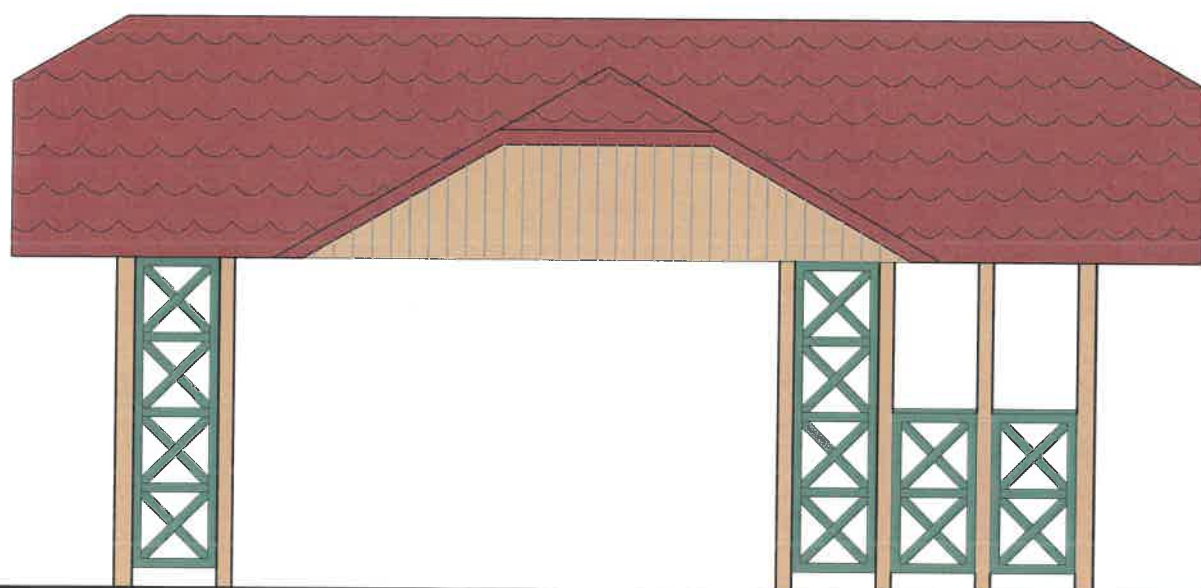


Elewacja frontowa

Elewacje wersja 2

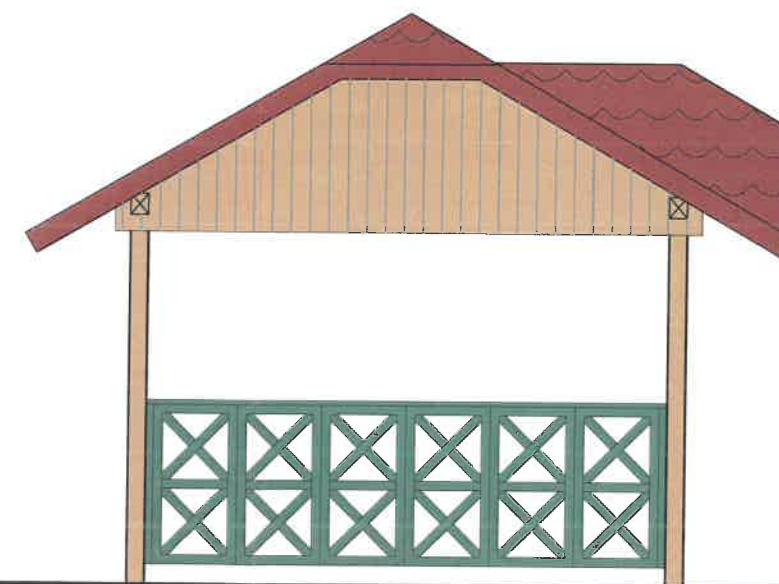

Elewacja boczna

BIURO PROJEKTOWE I USŁUG INWESTYCYJNYCH Anna Sołtysik, ul. Byczyńska 120, 46-203 Kluczbork tel. 77 4182365, e-mail: anna.soltysik120@wp.pl				
Koncepcja Kancelarii w Kobiórze przy ul. Leśników jako załącznik do PFU				
Branża	Architektura	Data	05.2019	Nr rys. 12
Przedmiot rys.	Wiata - elewacja frontowa i boczna - wersja 2			Skala 1:50
Lokalizacja	Kobiór ul. Leśników, dz. nr ewd. 136/45, 1528/22, 137/45, 134/45			
Projektant	tech. bud. Anna Sołtysik, upr. nr 113/83/OP			
Opracował	inż. Agnieszka Jania			

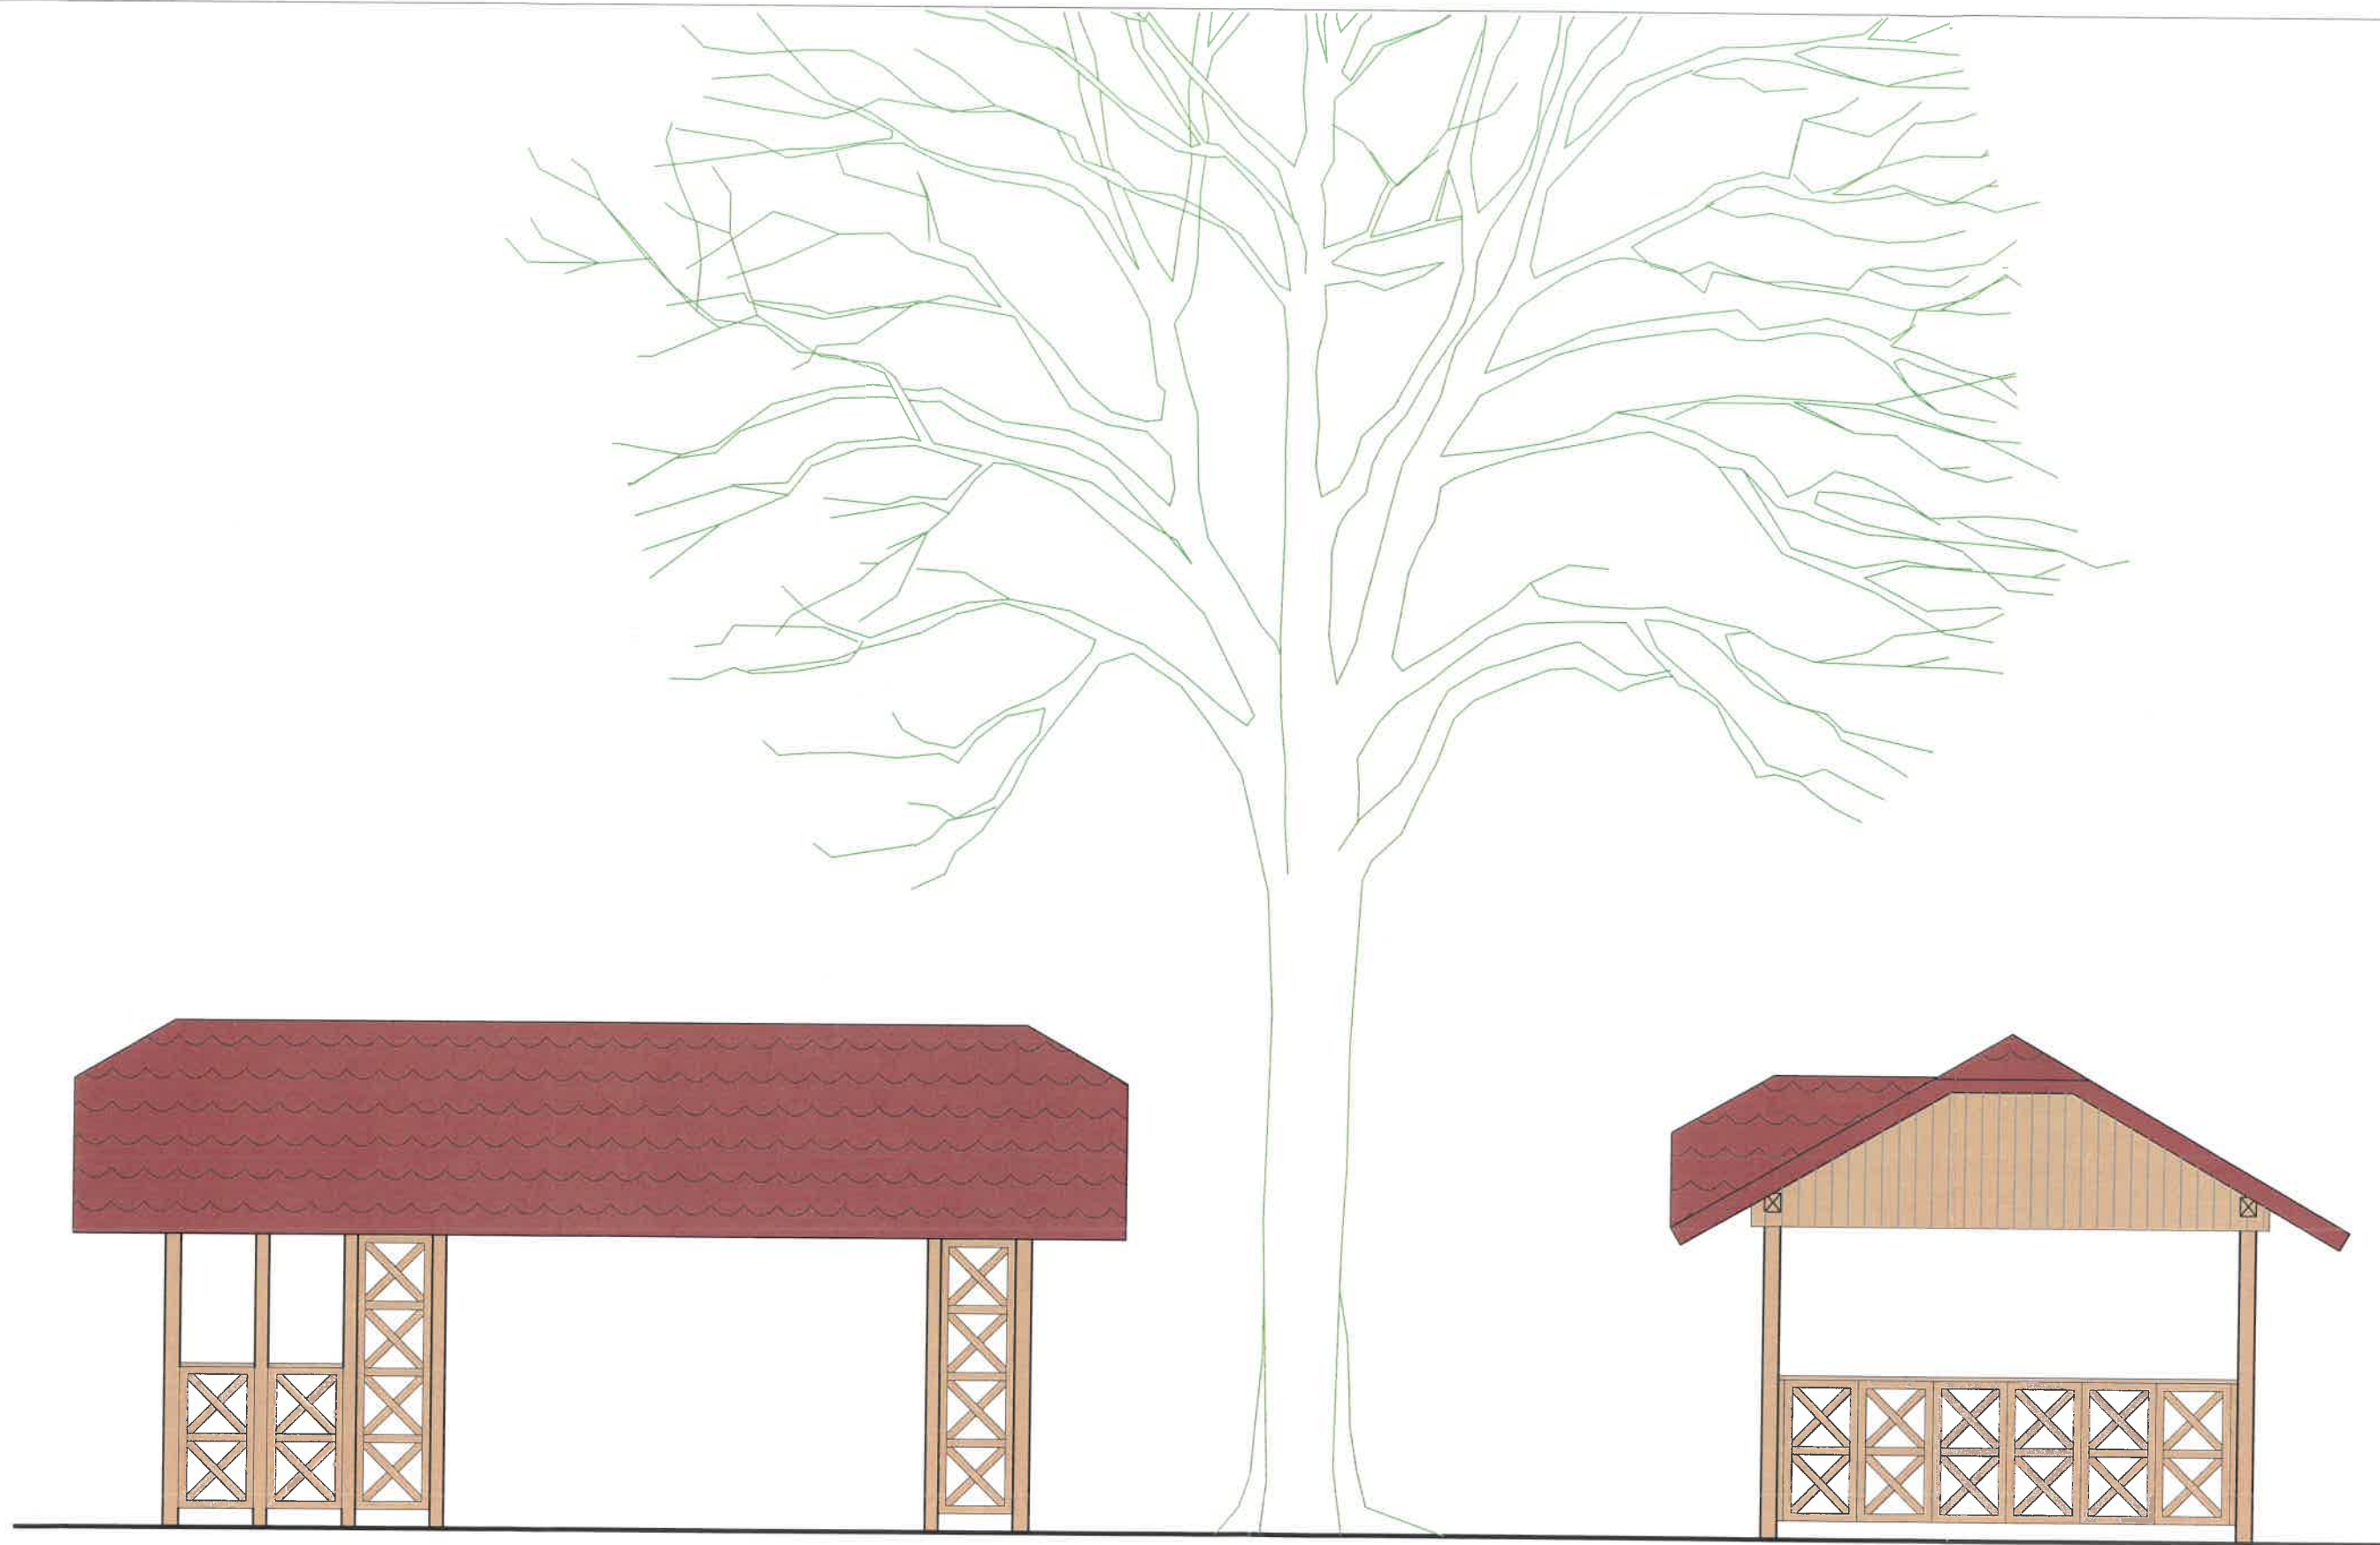

Elewacja tylna

Elewacje wersja 1

Elewacja boczna

BIURO PROJEKTOWE I USŁUG INWESTYCYJNYCH
Anna Sołtysik, ul. Byczyńska 120, 46-203 Kluczbork
tel. 77 4182365, e-mail: anna.soltysik120@wp.pl

Koncepcja Kancelarii w Kobiórze przy ul. Leśników jako załącznik do PFU

Branża	Architektura	Data	05.2019	Nr rys.	11
Przedmiot rys.	Wiata - elewacja tylna i boczna - wersja 1			Skala	1:50
Lokalizacja	Kobiór ul. Leśników, dz. nr ewd. 136/45, 1528/22, 137/45, 134/45				
Projektant	tech. bud. Anna Sołtysik, upr. nr 113/83/OP <i>AS</i>				
Opracował	inż. Agnieszka Jania <i>Jania</i>				



Elewacja frontowa

Elewacje wersja 1

Elewacja boczna

BIURO PROJEKTOWE I USŁUG INWESTYCYJNYCH
Anna Sołtysik, ul. Byczyńska 120, 46-203 Kluczbork
tel. 77 4182365, e-mail: anna.soltysik120@wp.pl

Koncepcja Kancelarii w Kobiórze przy ul. Leśników jako załącznik do PFU

Branża	Architektura	Data	05.2019	Nr rys.	10
Przedmiot rys.	Włata - elewacja frontowa i boczna - wersja 1			Skala	1:50
Lokalizacja	Kobiór ul. Leśników, dz. nr ewd. 136/45, 1528/22, 137/45, 134/45				
Projektant	tech. bud. Anna Sołtysik, upr. nr 113/83/OP <i>AS</i>				
Opracował	inż. Agnieszka Jania <i>Janick</i>				