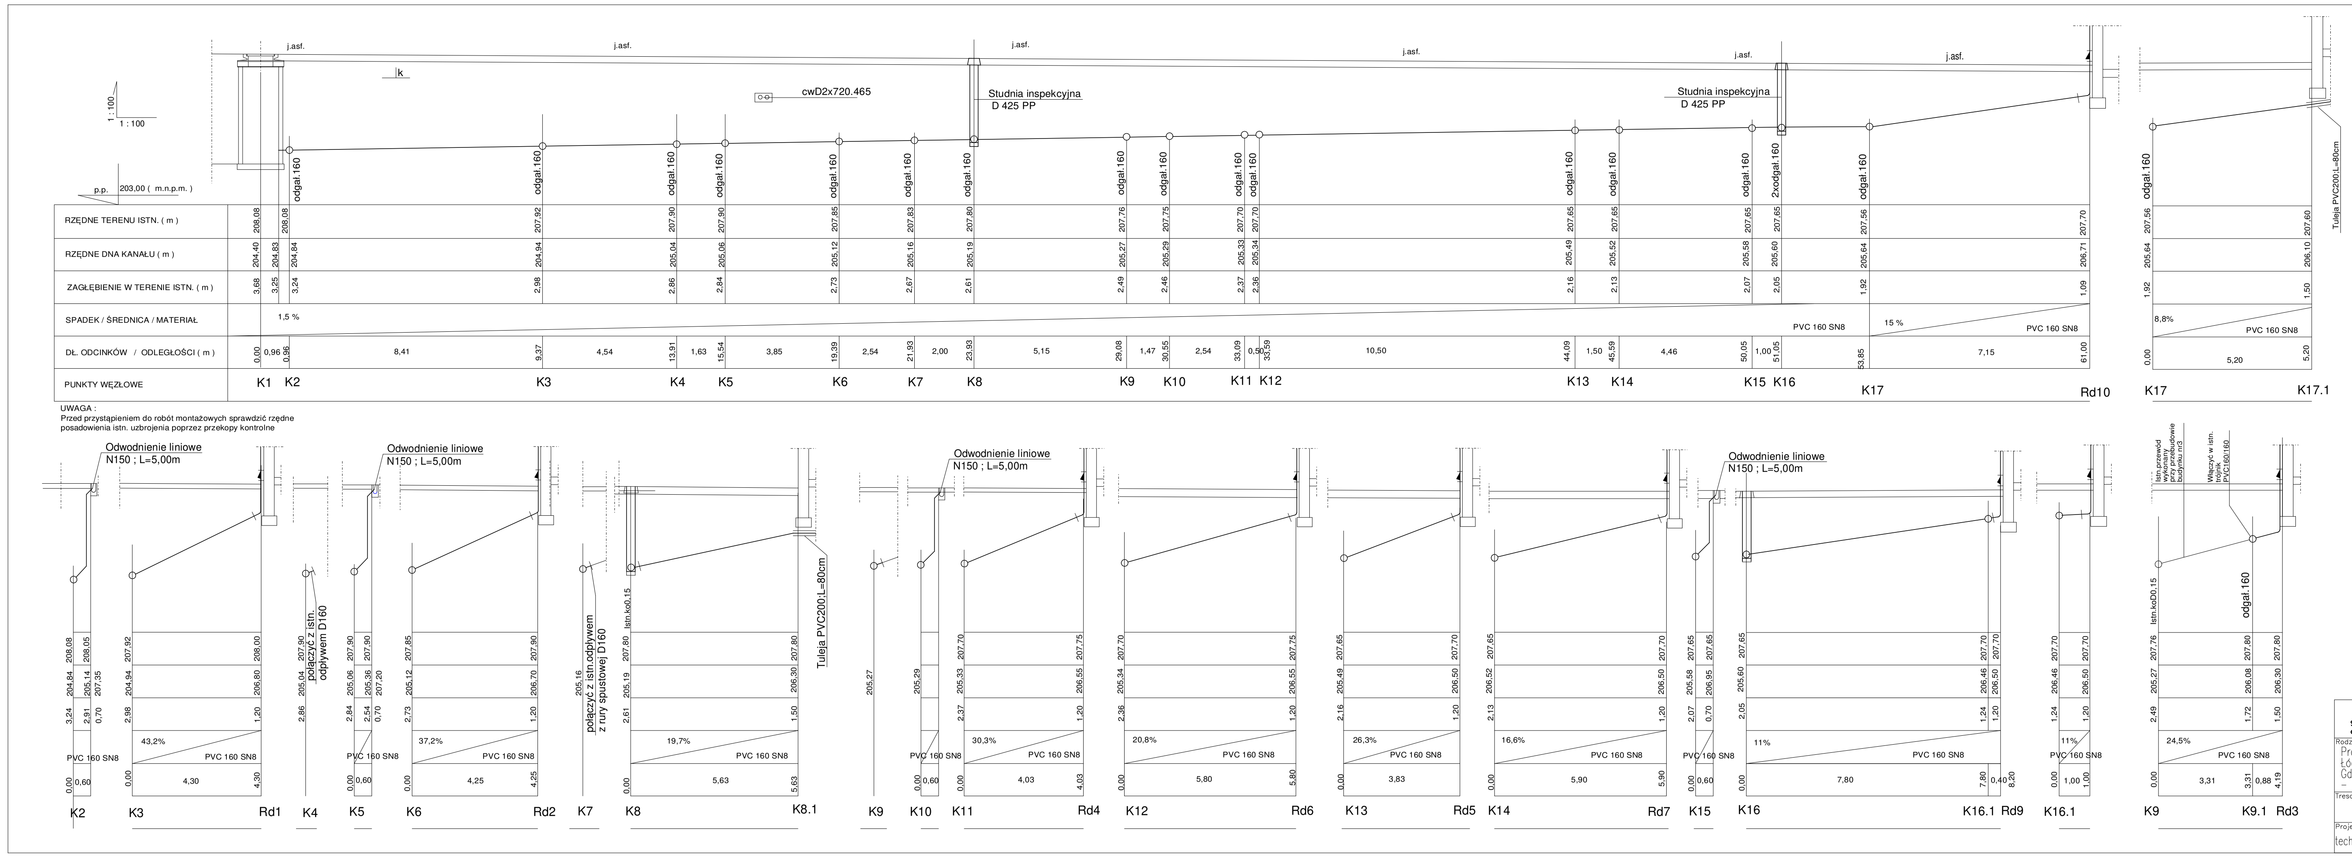

P.P.i R.I. "PRONIL"
91-149 Łódź ul. Grabieniec 16/180 tel. 508598089
email: pronil@wp.pl

Rodzaj dokumentacji: Projekt Budowlany przebudowy i remontu budynków Łódzkiego Urzędu Wojewódzkiego w Łodzi przy ulicy Gdańskiej 73, na działce 230/4, obręb P-19 – INSTALACJE SANITARNE WOD.-KAN. –

Nr proj.: 776

Treść rys.: PROFILE KANALIZACYJNE

Skala: 1:100 Data: 06.2021

Projektował w spec. inst. sanit.: tech. Andrzej Gaj upr.nr 67/87/Wc

Podpis:

4.