


RZUT PIĘTRA - BUDYNEK NR2

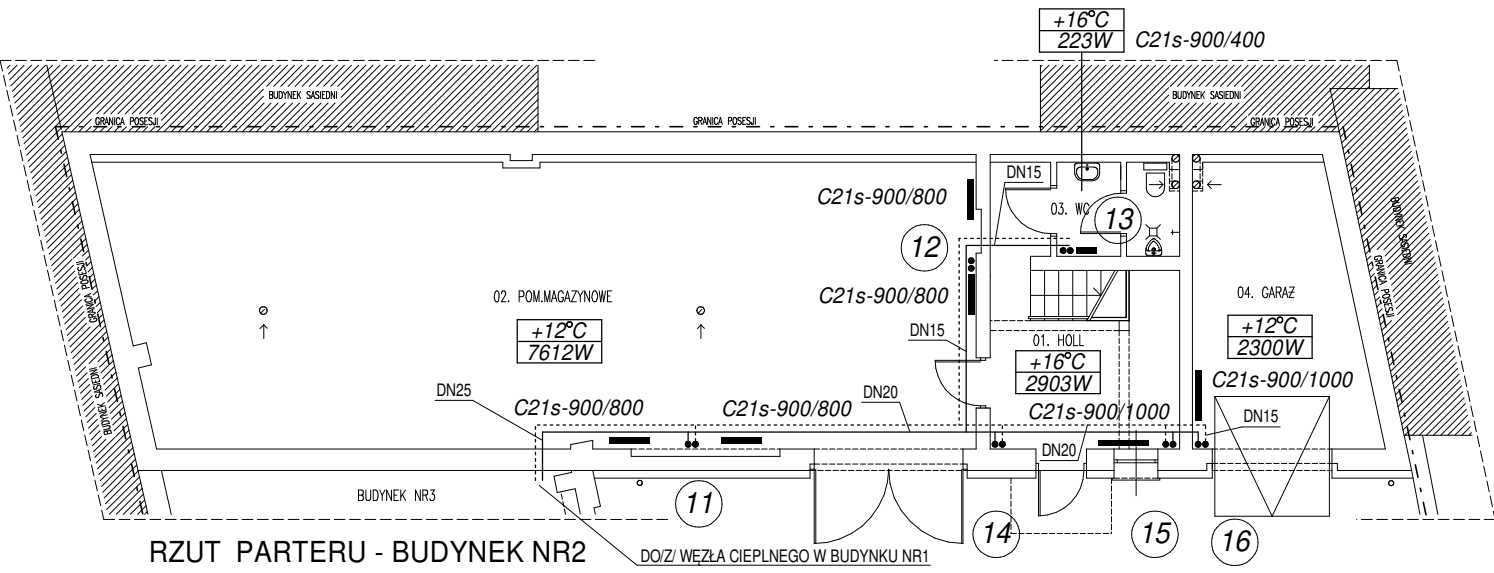

RZUT PARTERU - BUDYNEK NR2

P.P.i R.I. "PRONIL"		
91-149 Łódź ul. Grabieniec 16/180 tel. 508598089		
email: pronil@wp.pl		
Rodzaj dokumentacji:		Nr proj.:
Projekt Budowlany przebudowy i remontu budynków		777
Łódzkiego Urzędu Wojewódzkiego w Łodzi przy ulicy		
Gdańskiej 73, nr działki 230/4, obręb P-19		
- INSTALACJA SANITARNE C.O. -		
Treść rys.:	Skala:	Data:
BUDYNEK NR2 - INSTALACJA C.O.	1:100	06.2021
Projektował w specj. inst. sanitarne.:	Podpis:	2.
tech. Andrzej Gaj upr.nr 67/87/Wł		